



SEDE LEGALE E AMMINISTRATIVA
 Via Dell'Elettricità n° 3/D
 30175 VENEZIA (VE)
 telefono 041-5385307
 Fax 041-2527420

SEDE SECONDARIA
 Via Fellini n° 9
 30029 Santo Stino di Livenza (VE)
 e-mail: info@studioamco.it
 CF/P.IVA 03163140274
 REG. IMPRESE 03163140274
 CAP. SOC. euro 10.000,00 I.V.

Regione **VENETO** Provincia **VENEZIA** Comune **CAMPAGNA LUPIA**


MENIN & BUSATO Snc
 Via dell'Artigianato n. 42 Campagna Lupia (VE)

Elaborato	IMPIANTO RECUPERO RIFIUTI NON PERICOLOSI INQUADRAMENTO GENERALE	Tavola
		01
		Scala
		VARIE


Rev. Data 20/08/2017

Committente **MENIN & BUSATO S.p.A.**
Cherubino

il Tecnico Ambientale

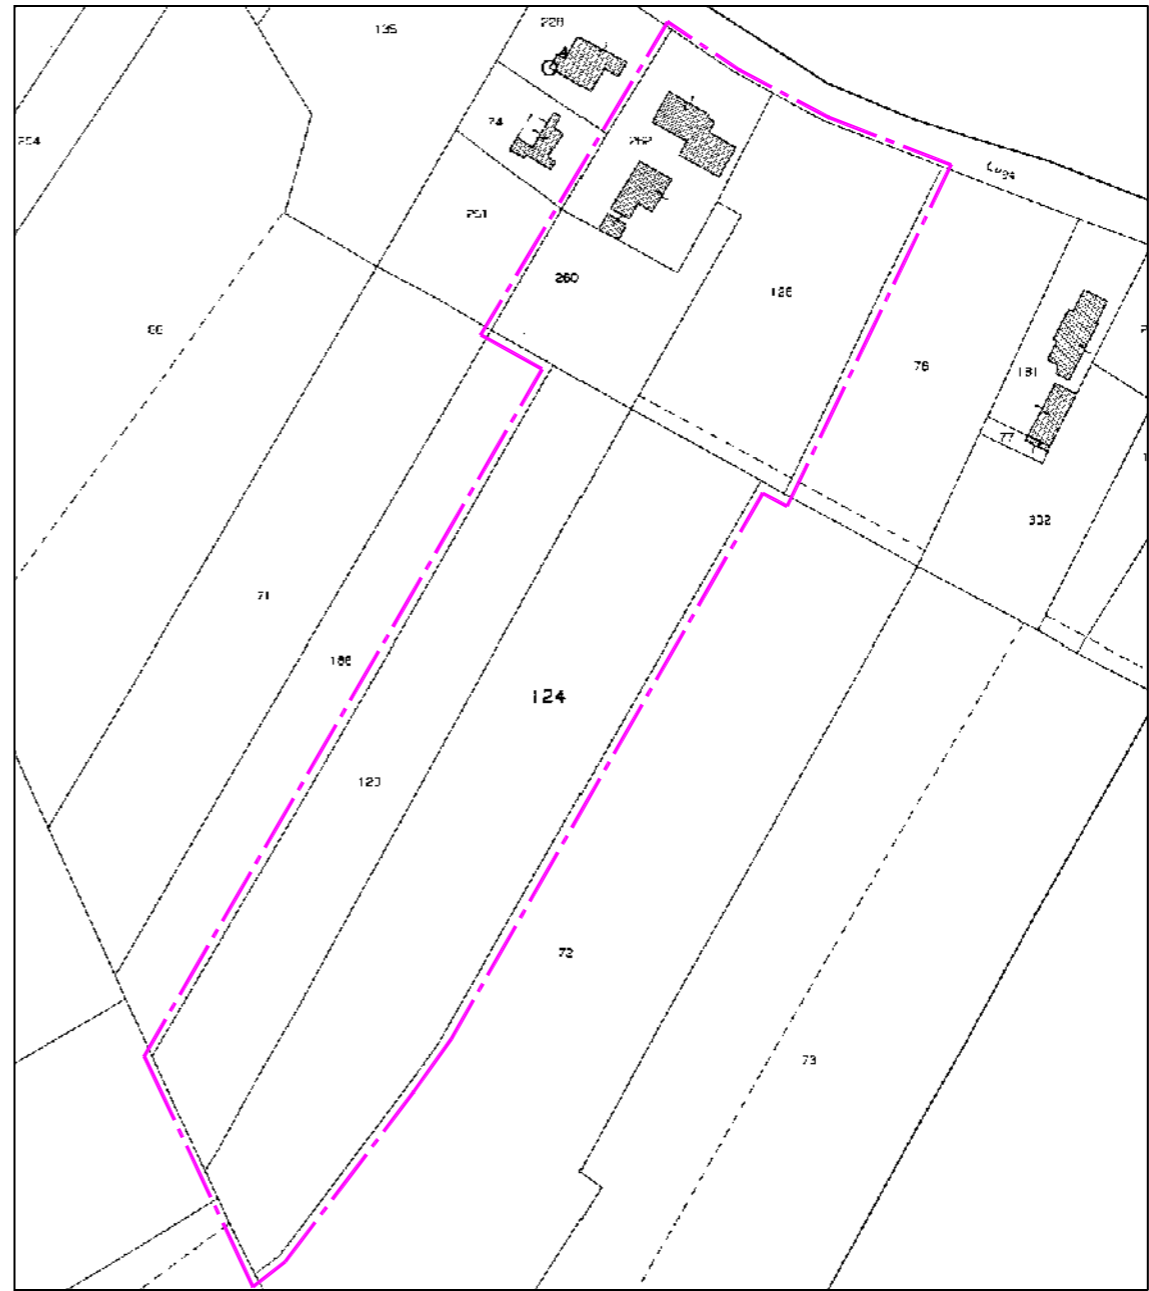ESTRATTO MAPPA C.T.
 Scala 1: 2000

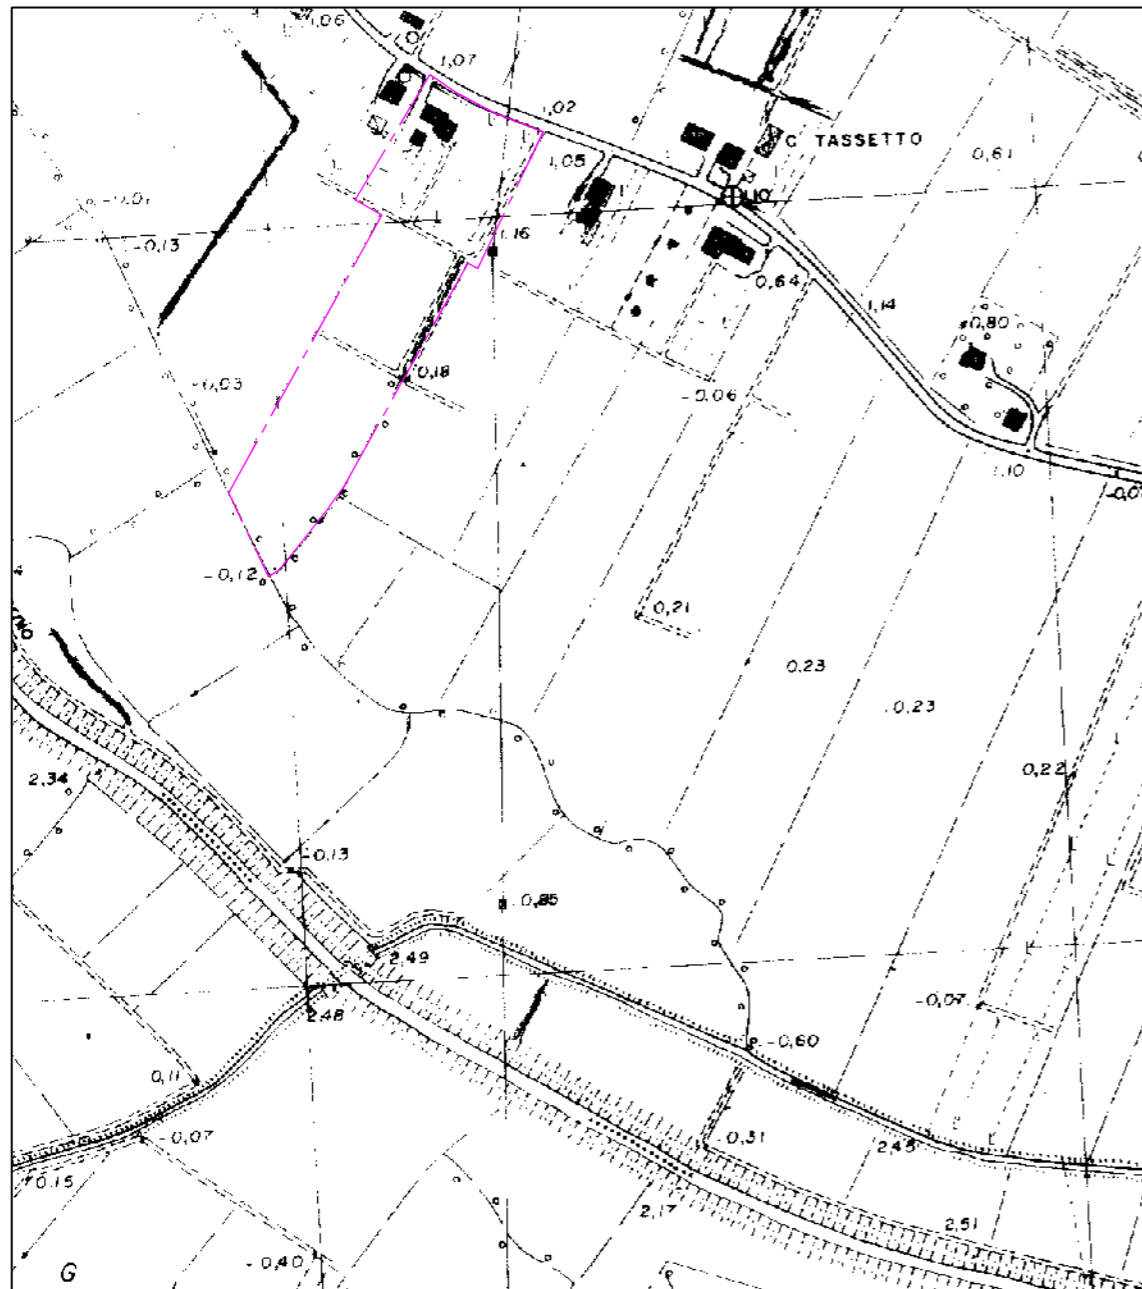

ESTRATTO CARTA TECNICA REGIONALE
 Scala 1: 5000



ESTRATTO PIANO REGOLATORE
 Scala 1: 5000