


Zona d'intervento

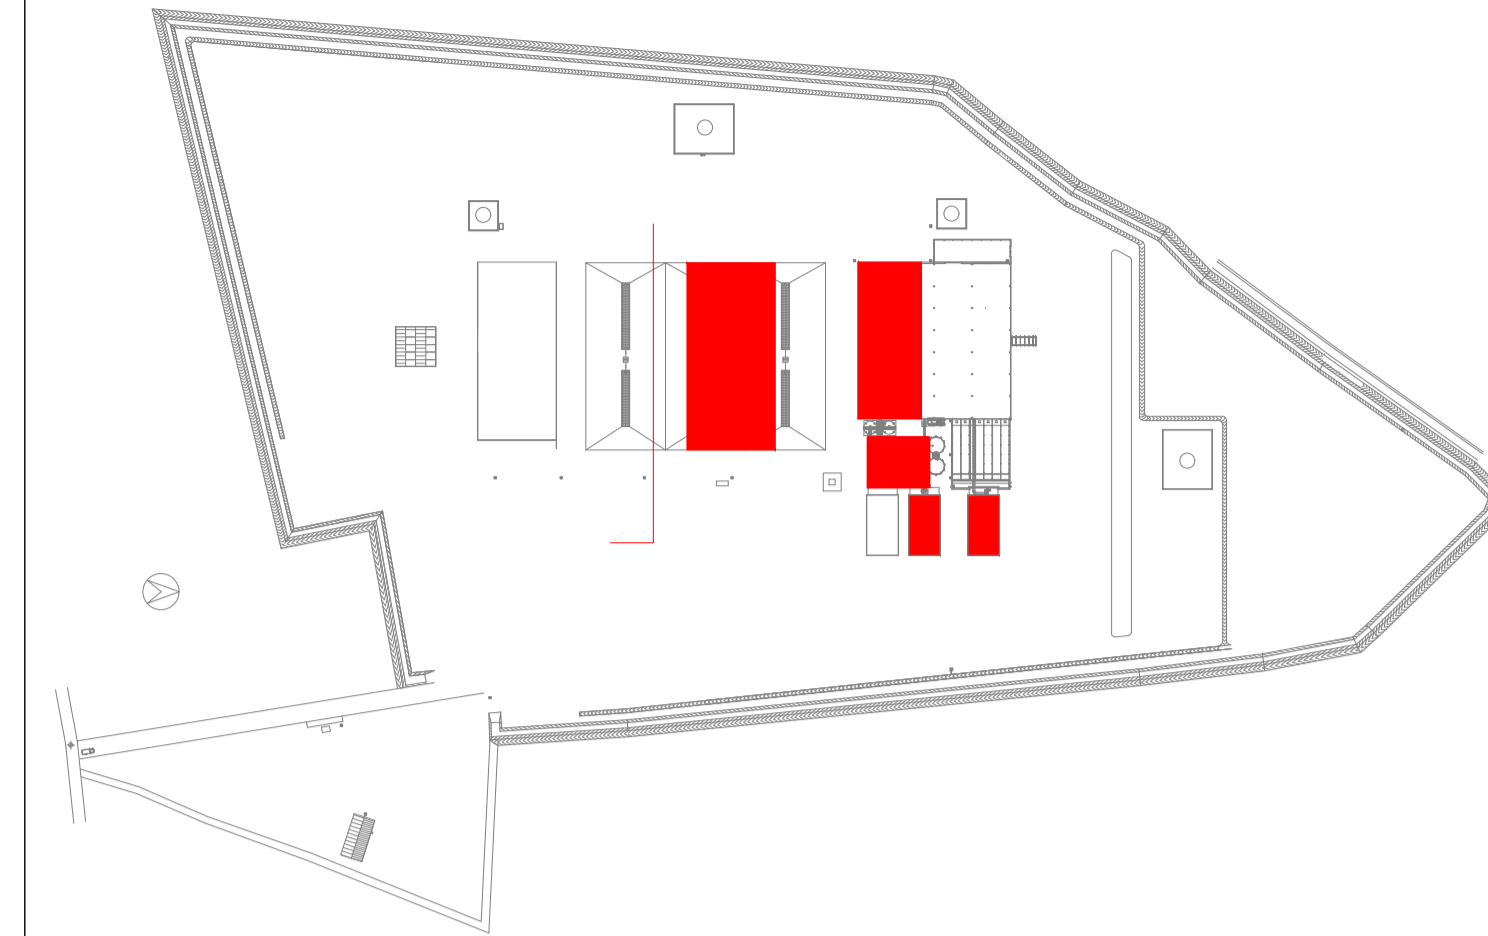

**Interventi realizzati:**

- Rinforzi strutturali
- Trattamento aria
- Silos orizzontali
- Recinzione
- Impianto installato

7			
6			
5			
4			
3			
2			
1			
0	11/02/22	Prima emissione	LAD
REV.	DATE	IMPROVEMENT DESCRIPTION	NAME

COMPANY:

**Renerwaste Venice Srl**

Via Innsbruck, 33 39100 Bolzano (BZ) I  
 ☎ 0471-949800 ✉ 0471-949805 info@ladurner.it www.ladurnerambiente.it



Ladurner Srl Via Innsbruck, 33 39100 Bolzano (BZ) I  
 ☎ 0471-949800 ✉ 0471-949805 info@ladurner.it www.ladurnerambiente.it

PROJECT:

**MIRA**

**Impianto di trattamento rifiuti inerti e da spazzamento non pericolosi**

**Interventi realizzati**

DRAWING: <b>Assieme</b>		TAB.: MIR_0004	
REV.: 00	COMM.: 17C000024	SCALE: 1:20	PLOT: A1

DESIGNER:



LADURNER srl  
 Divisione Impianti  
 Via Innsbruck 33  
 I - 39100 Bolzano (BZ)

**Renerwaste Venice Srl**  
 Via Innsbruck 33 - 39100 Bolzano (BZ)

