



STUDIO AM & CO S.R.L.  
Via. Partecipativa n° 2/2  
30078 VENEZIA (VE)  
Tel. 041-2827489  
Fax 041-2827489  
SIRE SECONARIA  
Via. Fiumi n° 9  
30029 Santo Stino di Livenza (VE)  
C.F./P.IVA 03634080274  
REG. IMPRESA 0363408274  
C.A.P. 30029 - C.O. 1000000 1/V.

Regione  
**VENETO**

Provincia  
**VENEZIA**

Comune  
**CAMPAGNA LUPAIA**

**MENIN & BUSATO Snc**  
Via dell'artigianato n. 42 Campagna Lupia (VE)


Elaborato  
**IMPIANTO RECUPERO  
RIFIUTI NON PERICOLOSI  
STATO DI PROGETTO**

Tavola  
**03**  
Scala  
VARIE

Rev. O O Data 20/08/2017


Comittente  
Il Terzo Millenario

MENIN & BUSATO Snc  
Via. Fiumi n° 9  
30029 Santo Stino di Livenza (VE)

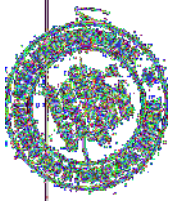

#### LEGENDA AREE

- Fascia a verde con Populus Alba
- Area di trattamento rifiuti e deposito Eow in attesa di analisi
- Area di non interessata da gestione rifiuti
- Area di Messa in Riserva dei rifiuti in ingresso e di stoccaggio in cassoni dei rifiuti prodotti
- Area di stoccaggio Eow già analizzati
- Area sterrata

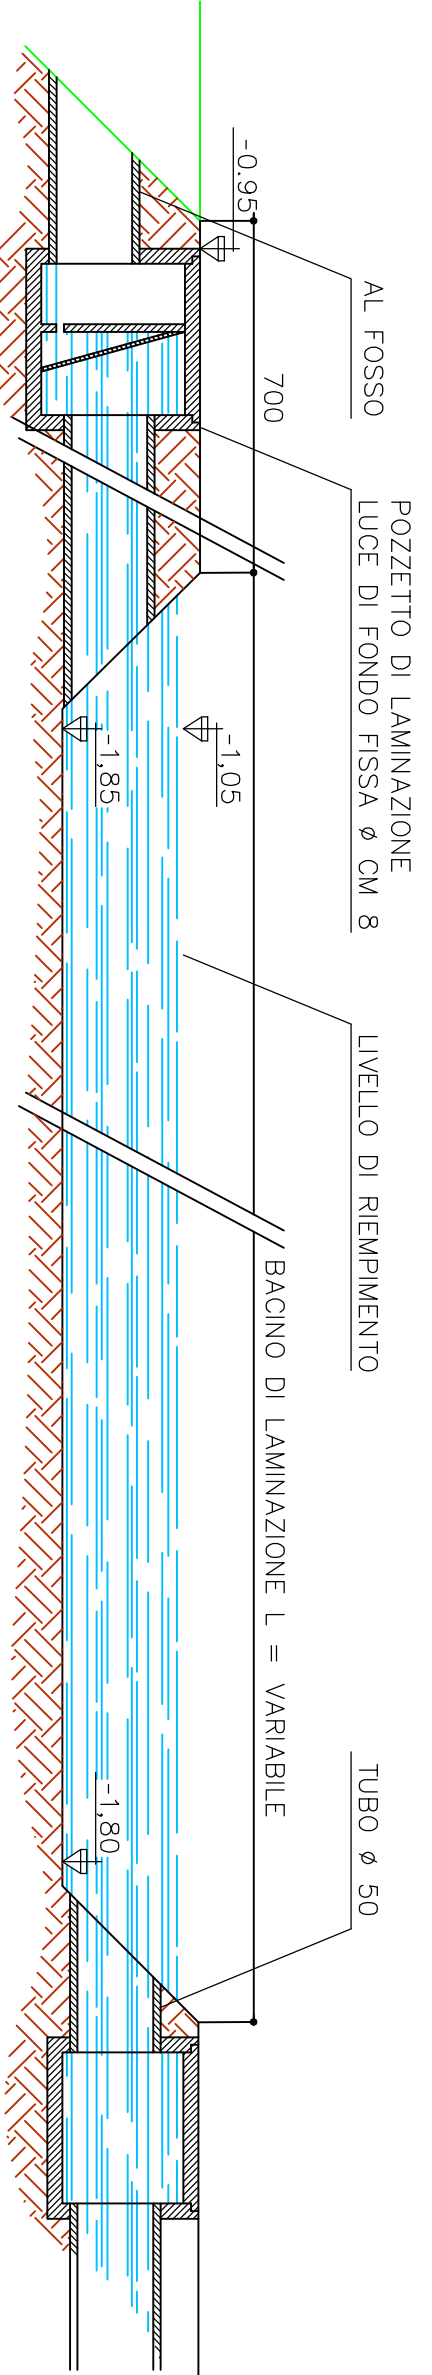


#### SEZIONI TIPO H-H'


Scala 1: 50

#### LEGENDA LINEE CAPTAZIONE ACQUE METEORICHE


- Linea captazione acque meteoriche aree A1 e A2
- Linea captazione acque meteoriche area A3

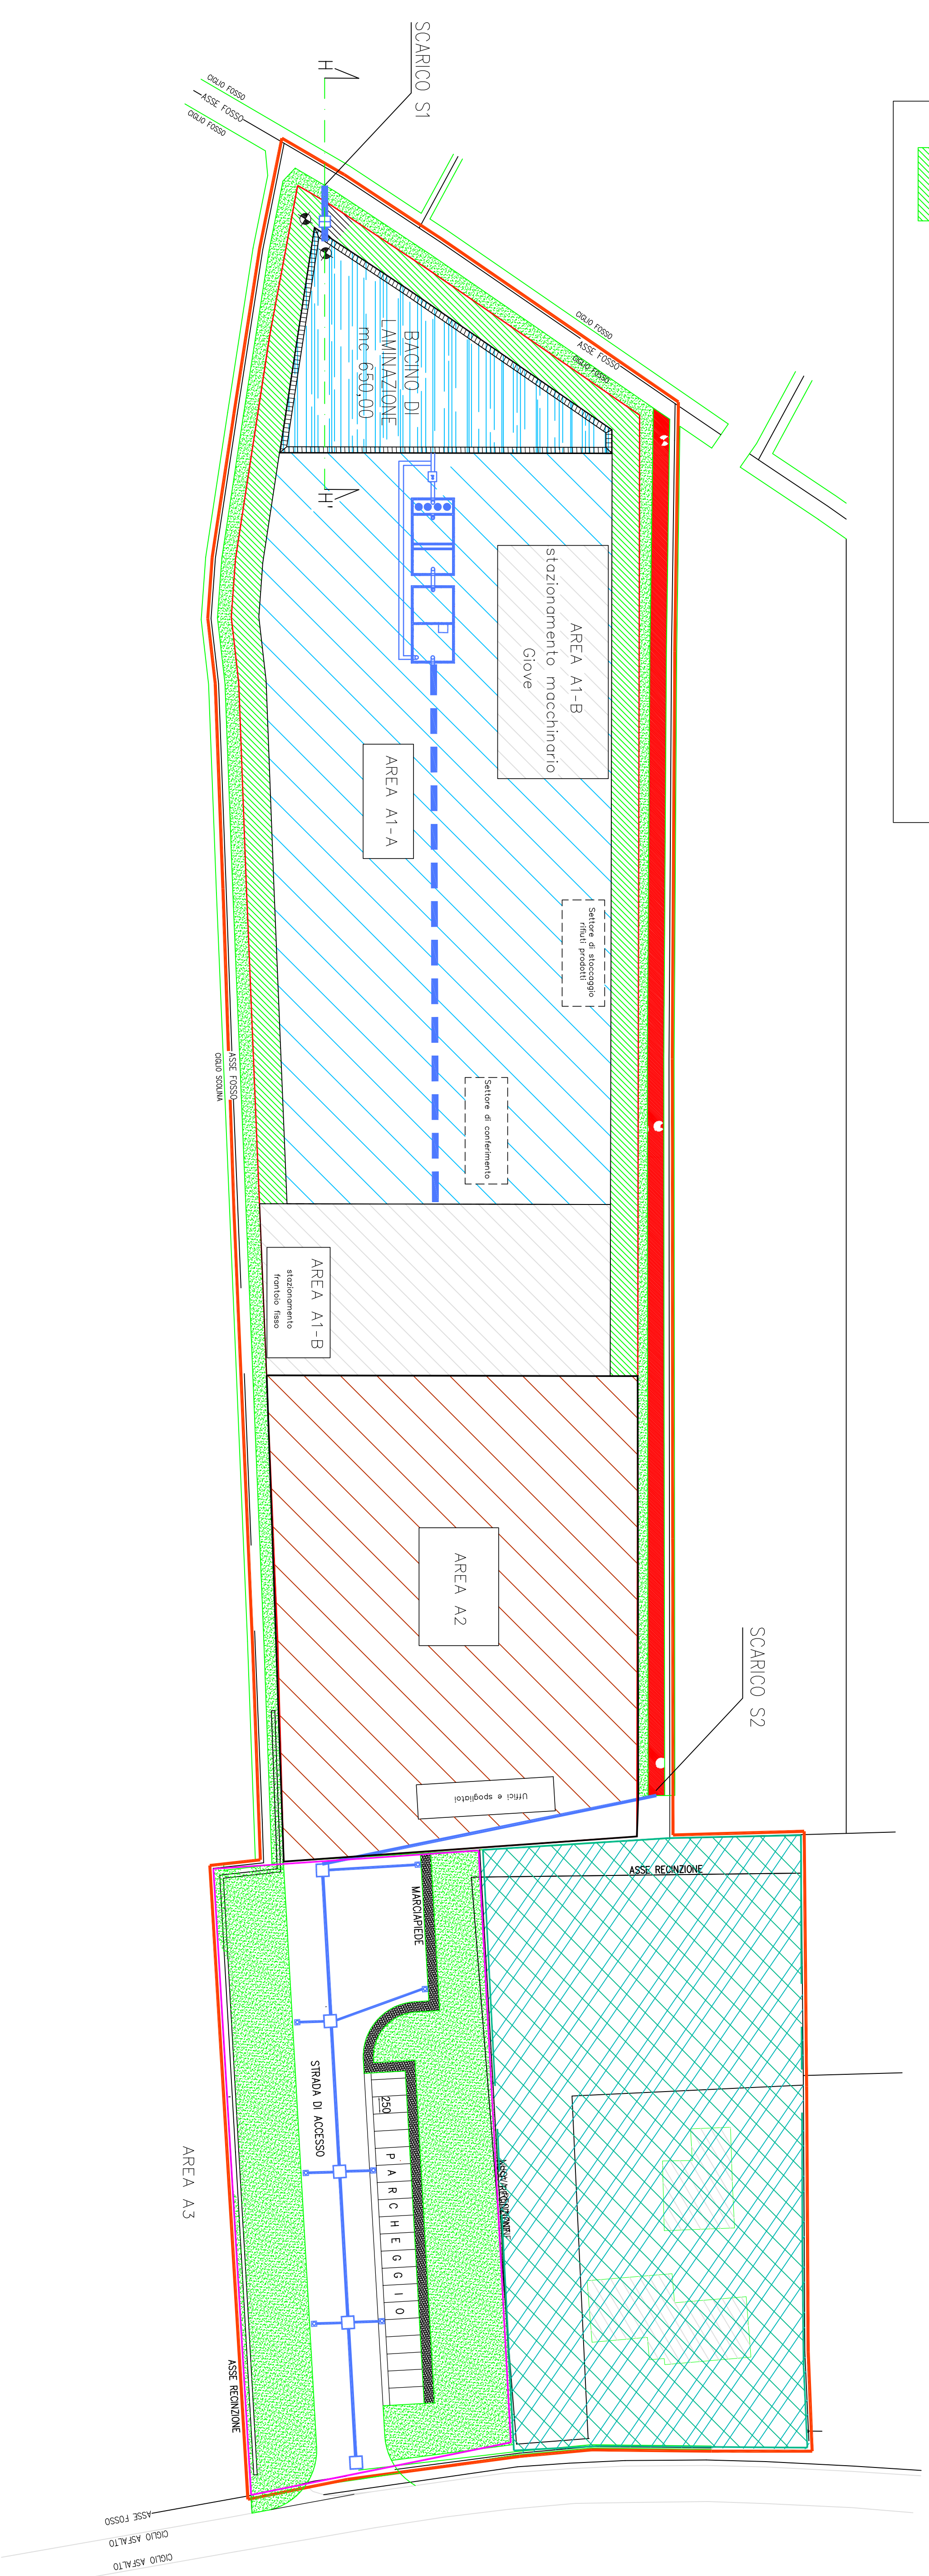

#### PIANTA

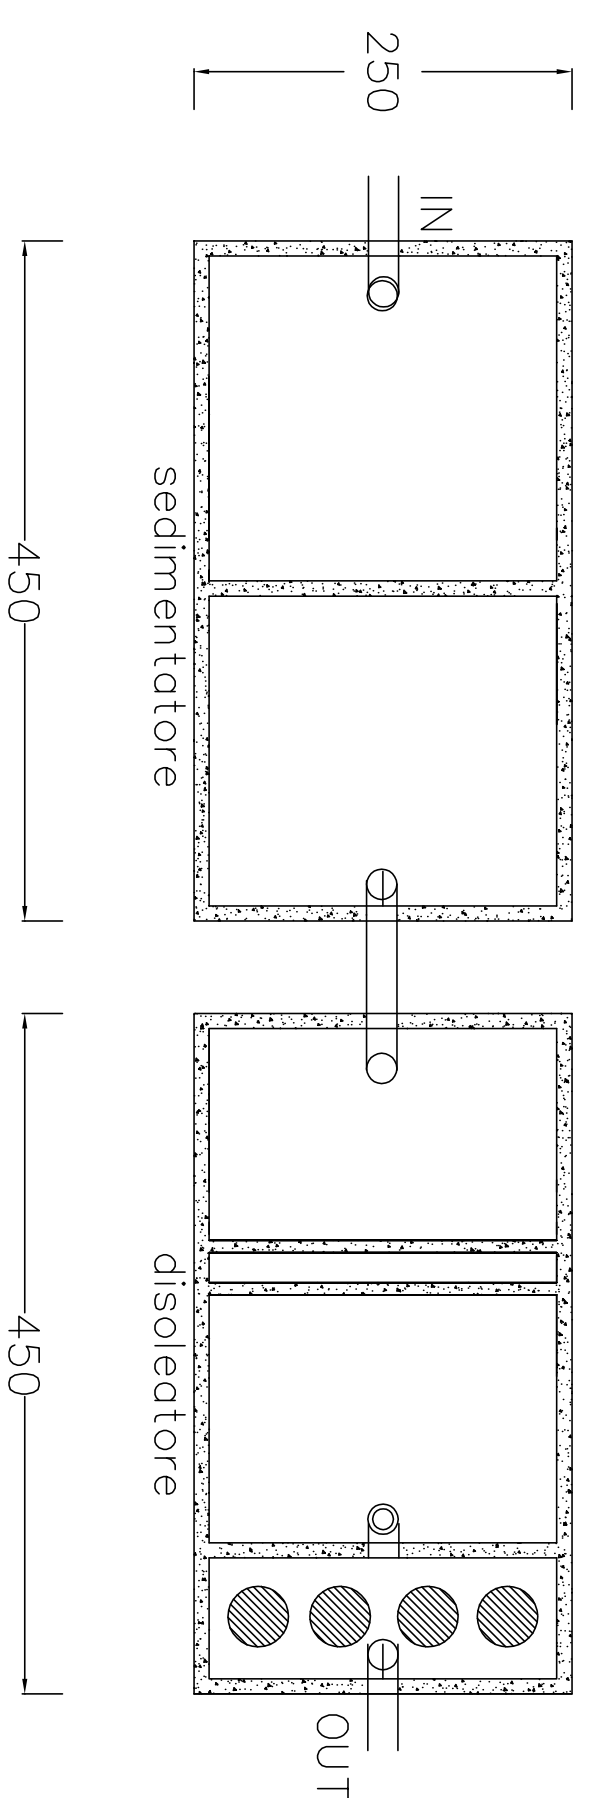

#### SEZIONE

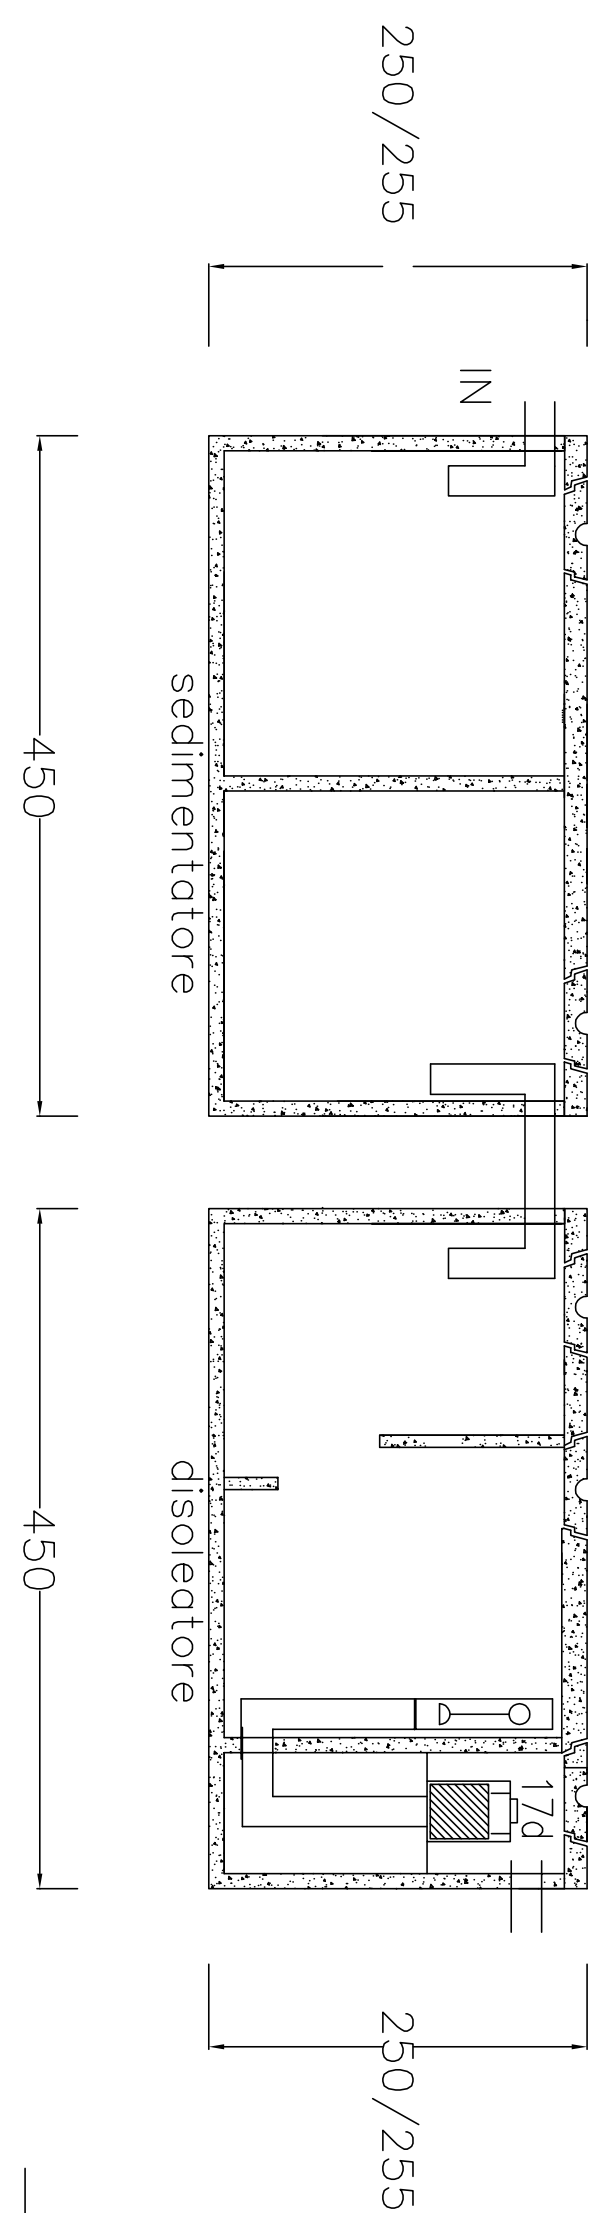

SCHEMA IMPIANTO DI DISOLEAZIONE  
tipo : BA-MP NG60 (portata max 60 l/sec.)

#### Sviluppo Planimetrico

Scala 1: 500

#### DETTAGLIO VASCHE