




LEGENDA

- Area impianto
- Accesso da strada demaniale con servizi di passaggio

SCHEMA A FLUSSO DELLA ATTIVITA' DI RECUPERO

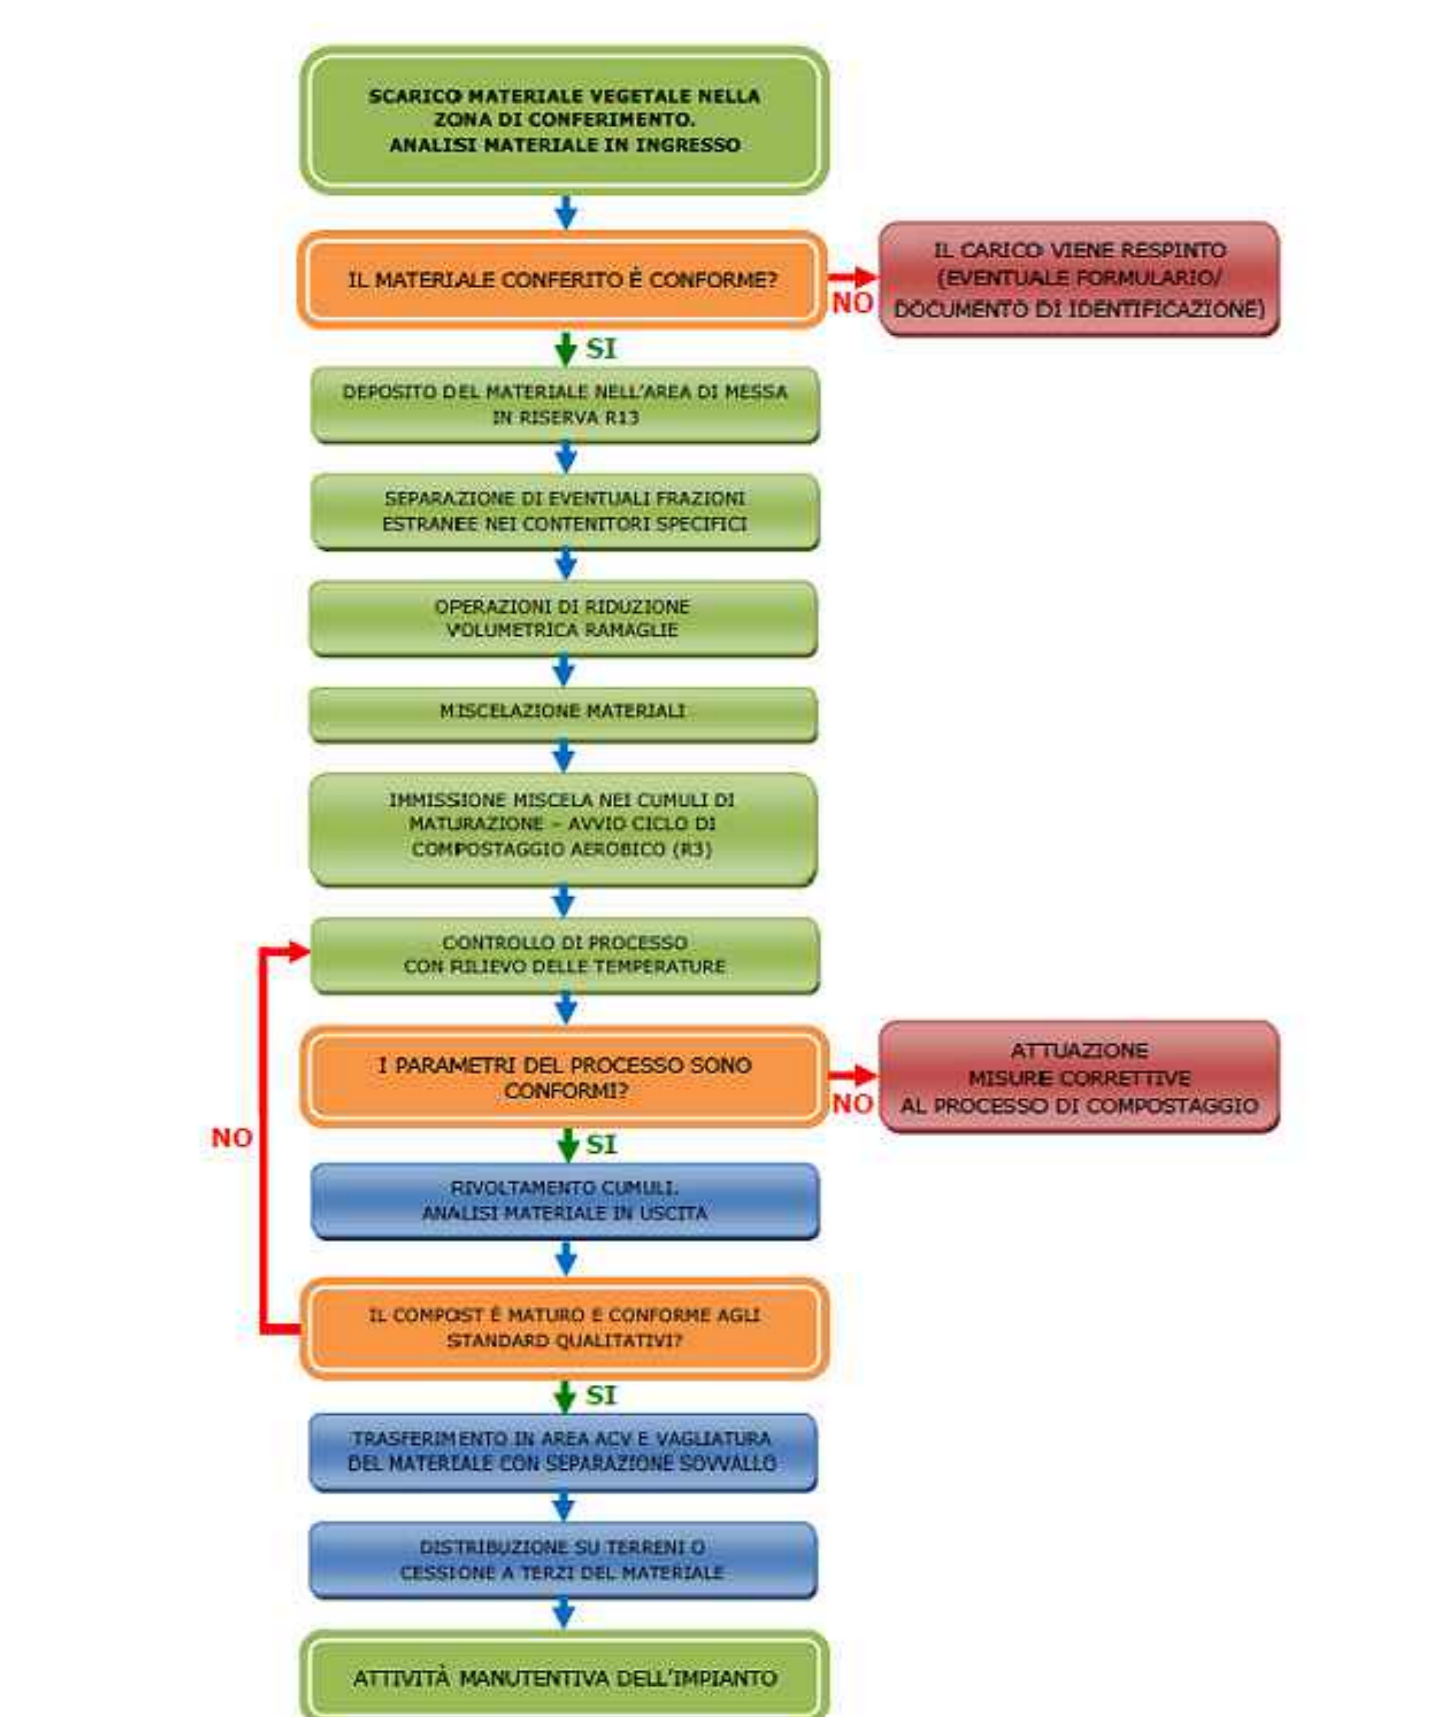

LEGENDA STRUTTURE LOTTO ORGANIZZAZIONE SPAZI

- Perimetro dell'impianto
- Siepe di schermatura dell'impianto
- Piantumazioni per schermatura impianto
- Aree sterrate
- Strade sterrate
- Strada inghiainata di accesso e viabilità interna
- Area impianto
- Aree coltivate
- Aree erbose
- Area Fitodepurazione (600mq)
- Zona erbosa ambito Fitodepurazione
- Zona pavimentata ambito Fitodepurazione
- Ambito di fine proprietà
- Fossi e canali di scolo
- Direzione deflusso acque
- Contenitore rifiuti
- Pesa a ponte
- Lampioni a led per illuminazione impianto
- Presidi antincendio: estintore
- Presidi antincendi: sabbia e polvere assorbente

LEGENDA DISTRIBUZIONE AMBITI INDIVIDUAZIONE FUNZIONI

- Accesso all'impianto
- Delimitazione Macroarea
- Delimitazione Ambiti
- Cumuli conferimento
- Cumuli messa in riserva
- Cumuli sovrallo
- Cumuli compostaggio
- Cumulo in attesa di vagliatura
- Cumulo stoccaggio finale
- Cumulo rivoltato
- Rifiuti prodotti
- Flusso materiali riferito ai macchinari

MACROAREE ATTIVITA' SVOLTA IN SINGOLA MACROAREA

- A Area ricezione, messa in riserva R13
- B Area triturazione e formazione cumuli
- C Area di prima lavorazione
- D Area deposito rifiuti prodotti
- E Area compostaggio R3
- F Area accumulo e vagliatura
- G Area stoccaggio finale ACV

AMBITI OPERATIVI ATTIVITA' IN SINGOLO AMBITO OPERATIVO

- A-01 Zona conferimento
- A-02 Messa in riserva (sfalci e ramaglie)
- A-03 Zona triturazione sfalci e ramaglie
- A-04 Deposito sovrallo
- A-05 Area contenitori rifiuti prodotti
- A-06 Area di compostaggio in cumulo
- A-07 Lotto di accumulo in attesa di vagliatura
- A-08 Stoccaggio finale compost maturo (ACV)

LINEE FLUSSI MOVIMENTAZIONE RIFIUTI/MATERIE RECUPERATE

- Rifiuti in ingresso e stoccaggio
- Rifiuti a trattamento
- Processi di compostaggio
- Rifiuti prodotti a recupero o/o smaltimento
- EOW a riutilizzo (ACV)

MACCHINE OPERATRICI ATTREZZATURE A SERVIZIO DELL'IMPIANTO

- V Vaglio a tamburo
- T Tritulatrice
- M Mezzo trasporto rifiuti
- P Pala gommata
- R Pala con benna a ragno

TABELLA AREE OPERATIVE GESTIONE RIFIUTI

DESCRIZIONE	UNITA' DI MISURA	QUANTITA'
Area conferimento	MQ	125
Area messa in riserva R13	MQ	540
Area triturazione e formazione cumuli	MQ	295
Area prima lavorazione	MQ	310
Area deposito rifiuti prodotti	MQ	50
Area compostaggio	MQ	2715
Area accumulo e vagliatura	MQ	835
Area stoccaggio finale ACV	MQ	1790

STUDIO DIANESE
 Studio di architettura & pianificazione ambientale
 Servizi di progettazione & consulenza per l'ecologia

Arch. Matteo DIANESE
 Direzione Architettonica, Pianificatoria, Paesaggistica e Conservatoria della Provincia di Venezia

Sede Operativa
 Via Saragatino, 14/b
 30027 San Donà di Piave (VE)

Comittente
PELLIZZON Agriservice s.n.c.
 Sede Legale
 Via Bosch, 10 - 30030 - Martellago (VE)

Progetto
MODIFICHE SOSTANZIALI DEL PROGETTO DI UN IMPIANTO DI COMPOSTAGGIO AEROBICO DI RIFIUTI A MATRICE VEGETALE

Procedura di verifica di assoggettabilità a VIA ex art. 19 D.L.G.S. 152/2006 e ss.mm.ii.

Ubicazione dell'intervento
 Via Bosch, 10 - 30030 - Martellago (VE)

Identificazione Catastale dell'area d'intervento
 Catastro di Martellago Foglio n. 2 Particelle 754 - 755

Oggetto
PLANIMETRIA DI PROGETTO NUOVO LAYOUT IMPIANTO

Comittente Elaborazione

Revisione N. Nome file
 Rev. 3 - Settembre 2024 Progetto_V3.0.dwg

TAVOLA Pratica Prot. N. 009-24-087-An
3