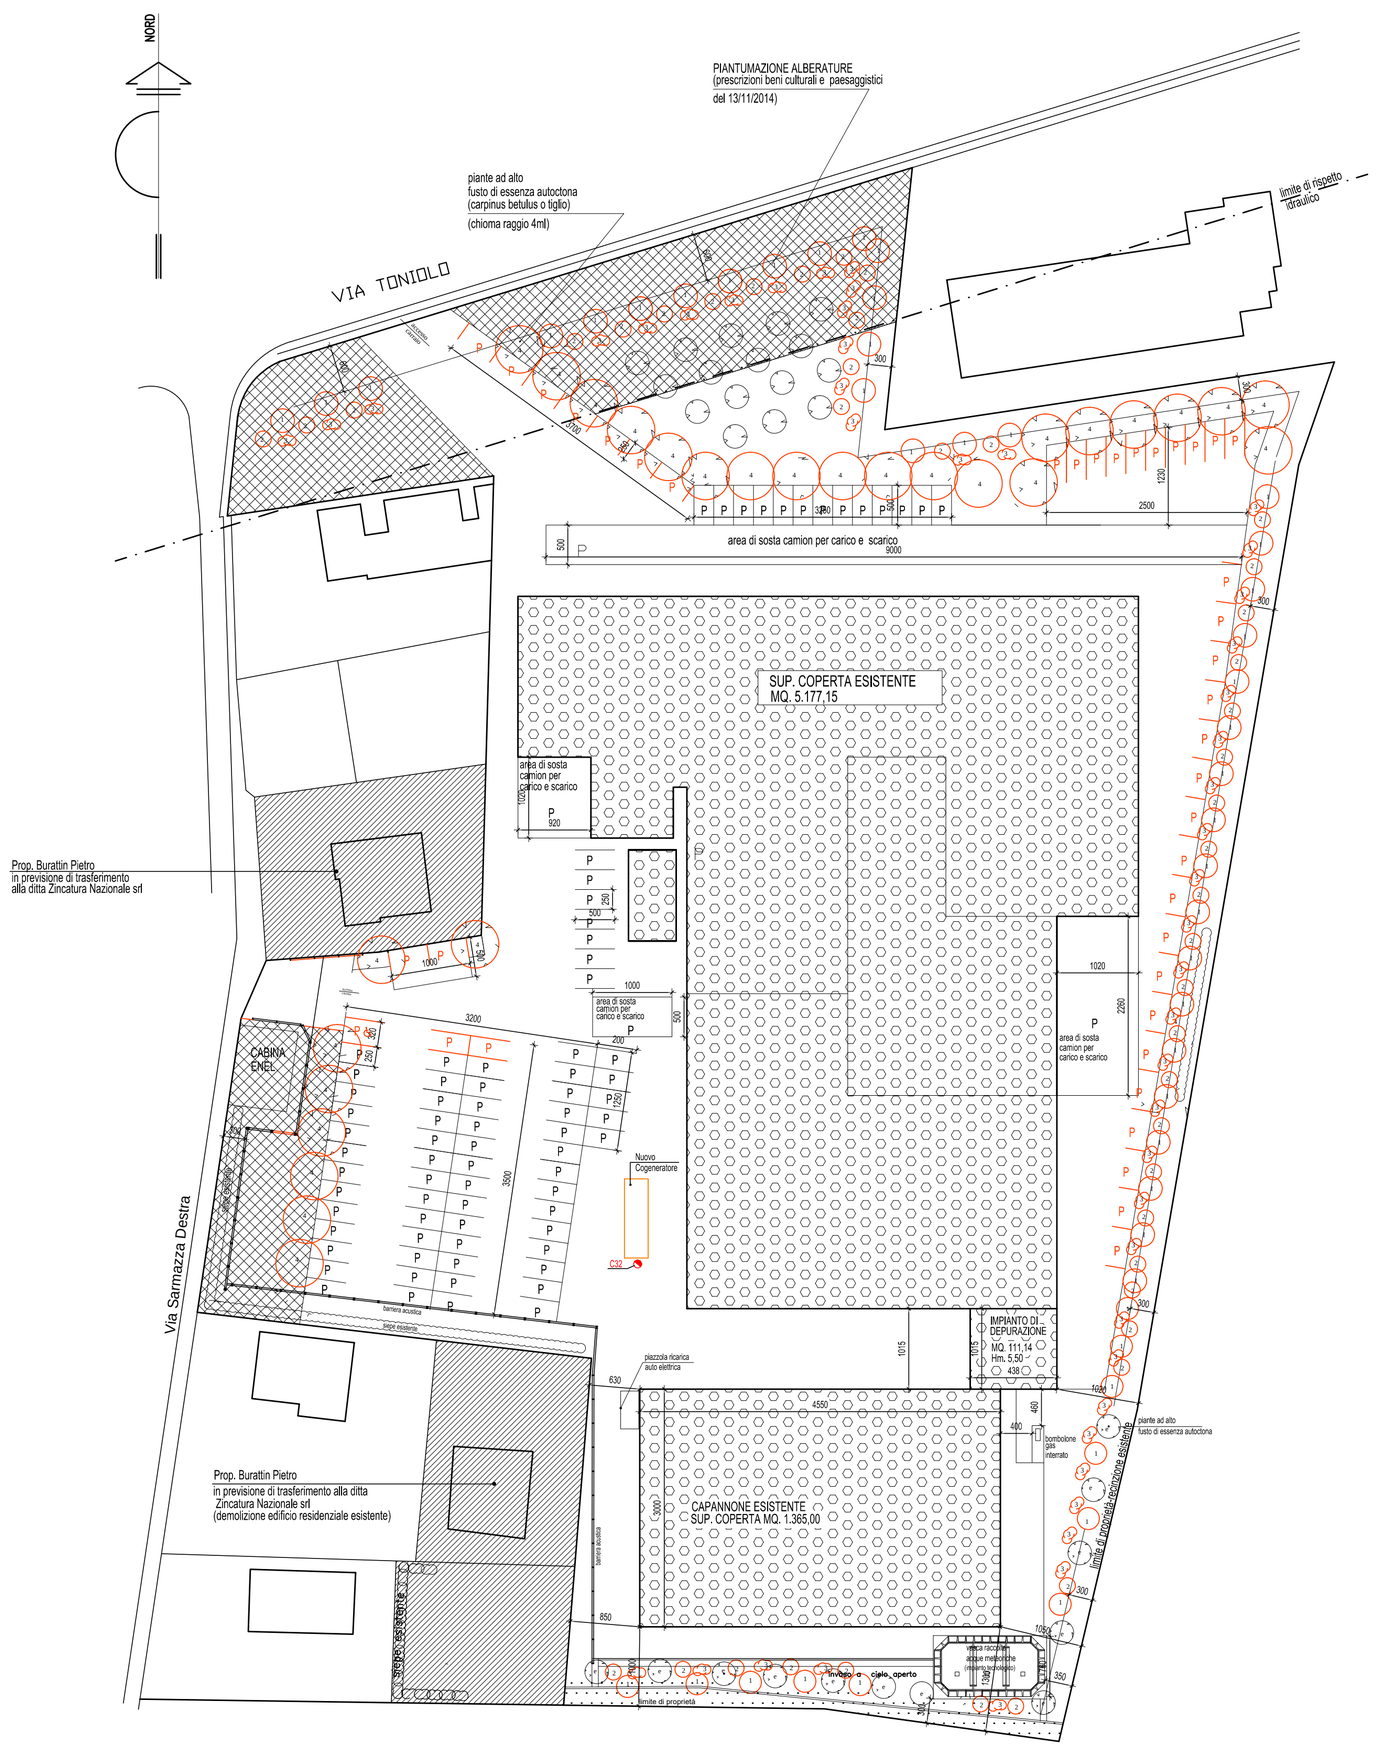

PLANIMETRIA di PROGETTO scala 1:500

PETRACCHIN p.i. Alfredo
Via Eraclea, 48 - 35142 Padova - Cell. 345/2582300
E-mail: apetracchin@gmail.com

Committente

ZINCATURA NAZIONALE S.r.l.
Via Toniolo 32
Tombelle di Vigono (Ve)

Oggetto

Progetto per l'Installazione di un Cogeneratore a Gas Metano 854KWe

Tavola	n°
Planimetria Generale	1

Scala	Data	
1:500	12/2016	

A termini di legge, ci riserviamo la proprieta' di questo disegno, con divieto di riprodurlo o comunque renderlo noto a terzi o a ditte concorrenti, senza nostra autorizzazione