


ESTRATTO CARTA DEI VINCOLI E DELLA PIANIFICAZIONE TERRITORIALE DEL PAT -
SCALA 1:10.000

- RETE NATURA 2000**
- Art. 10 SITO di Interesse Comunitario - SIC IT2350044 "Fiumi Reghenà e Lemene - Canale Taggio e rogge limitrofe - Cave di Cinto Caomaggiore"
 - Art. 15 Viabilità / Fascia di rispetto
 - Art. 15 Ferrovia / Fascia di rispetto
 - Art. 16 Elettrodotto / Fascia di rispetto
 - Art. 16 Metanodotto / Fascia di rispetto
 - Art. 17 Servitù militare
 - Art. 18 Depuratore / Fascia di rispetto
 - Art. 19 Cimitero / Fascia di rispetto
 - Art. 20 Idrografia
 - Art. 21 Impianto di comunicazione ad uso pubblico
 - Art. 22 Allevamento zootecnico
- PIANIFICAZIONE DI LIVELLO SUPERIORE**
- Art. 12 Ambito naturalistico di livello regionale (art. 19, N.d.G. PTRC)
 - Art. 13 Aree a Pericolosità Idraulica P.A.I.
 - P3 - Area a elevata pericolosità idraulica (P.A.I. Lemene)
 - P2 - Area a media pericolosità idraulica (P.A.I. Lemene)
 - P1-L - Area a moderata pericolosità idraulica (P.A.I. Lemene)
 - P1-T - Area a moderata pericolosità idraulica (P.A.I. Tagliamento)
 - Art. 14 Centro storico - Atlante Regionale dei Centri storici



ESTRATTO MAPPA CATASTALE - SCALA 1:2.000

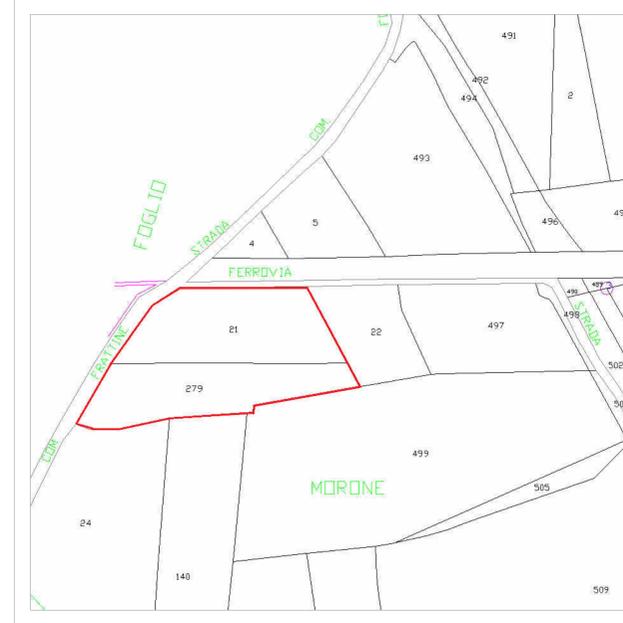


ORTOFOTO CON DISTANZE DA ABITAZIONI CIVILI - SCALA 1:10.000




ESTRATTO P.I. - SCALA 1:5.000

- SISTEMA DEI SERVIZI E DELLA MOBILITÀ**
- Art. 49 Z.T.O. Fa per l'istruzione
 - Art. 50 Z.T.O. Fb per attrezzature di interesse comune
 - Art. 51 Z.T.O. Fc per attrezzature a parco, gioco, sport
 - Art. 52 Z.T.O. Fd per parcheggi
 - Art. 54 Viabilità di progetto
- STRUMENTI DI ATTUAZIONE**
- Art. 10 Piano Urbanistico Attuativo (PUA) confermato
 - Art. 10 Obbligo Piano Urbanistico Attuativo (PUA)
 - Art. 3 Obbligo Progetto Unitario (PU)
 - Art. 10 Area di degrado
 - Art. 19 Scheda progettuale
- ELEMENTI PUNTUALI**
- Art. 13 Edificio storico con grado di protezione
 - Art. 13 Edificio storico con grado di protezione in zona agricola
 - Art. 13 Manufatto di interesse storico
 - Art. 44 Edificio non funzionale alla conduzione del fondo
 - Art. 35 Attività produttiva in zona impropria
 - Attività produttiva da confermare
 - Attività produttiva da bloccare
 - Attività produttiva da trasferire
- VINCOLI E FASCE DI RISPETTO**
- Art. 57 Vincolo paesaggistico D.Lgs 43/2004 corsi d'acqua - ex L. 431/1985
 - Art. 58 Fascia di rispetto idraulica - RD 368/1904 e RD 523/1904
 - Art. 51 Fascia di tutela idraulica - LR 11/2004 (Art. 41)
 - Art. 51 Fascia di tutela ambientale
 - Art. 52 Fascia di rispetto stradale o ferroviaria
 - Art. 63 Elettrodotto
 - Art. 63 Metanodotto
- FASCE DI RISPETTO**
- Fascia di rispetto Art. 54 - Cimitero
 - Fascia di rispetto Art. 55 - Cave
 - Fascia di rispetto Art. 56 - Depuratore
 - Fascia di rispetto Art. 57 - Cimitero
 - Fascia di rispetto Art. 58 - Ferrovia
 - Fascia di rispetto Art. 59 - Metanodotto
 - Fascia di rispetto Art. 60 - Strada
- SISTEMA RESIDENZIALE**
- Art. 21 Z.T.O. A
 - Art. 22 Z.T.O. B1 - B2 - B3
 - Art. 23 Z.T.O. C1
 - Art. 24 Z.T.O. C2
- SISTEMA PRODUTTIVO**
- Art. 26 Z.T.O. D1/1 industriale di completamento
 - Art. 27 Z.T.O. D1/2 industriale di espansione
 - Art. 28 Z.T.O. D2/1 commerciale e terziaria di completamento
 - Art. 29 Z.T.O. D2/2 commerciale e terziaria di espansione
 - Art. 30 Z.T.O. D3/1 turistica e ricettiva di completamento
 - Art. 31 Z.T.O. D3/2 turistica e ricettiva di espansione
 - Art. 32 Z.T.O. D4/1 agroindustriale di completamento
 - Art. 33 Z.T.O. D5/1 industriale e logistica di completamento
 - Art. 34 Z.T.O. D6/2 industriale e logistica di espansione
- SISTEMA AMBIENTALE**
- Art. 39 Z.T.O. E1 ambientale
 - Art. 40 Z.T.O. E2 agricolo-ambientale
 - Art. 41 Z.T.O. E3 agricolo-produttiva
 - Art. 42 Z.T.O. E4 nucleo residenziale in ambito agricolo
 - Art. 43 Verde privato
 - Art. 46 Cono visuale
- Linee amministrative**
- Linea amministrativa Comune di Fossalta di Portogruaro

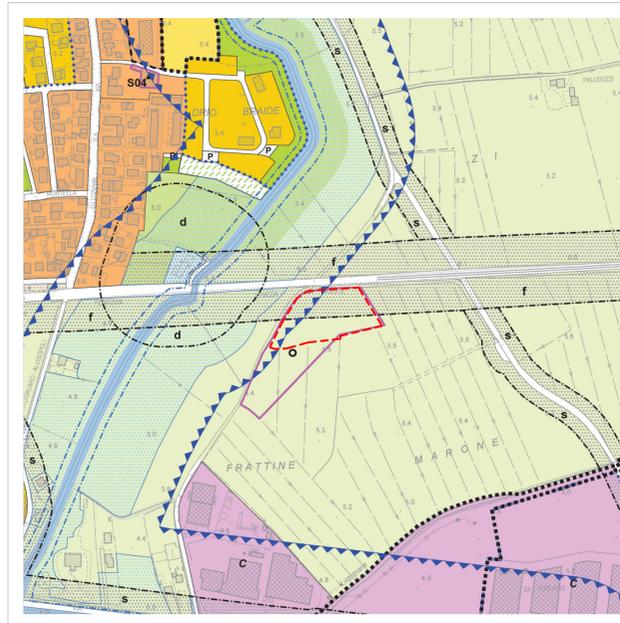

ESTRATTO CTR (ANNO 1999) - SCALA 1:5.000

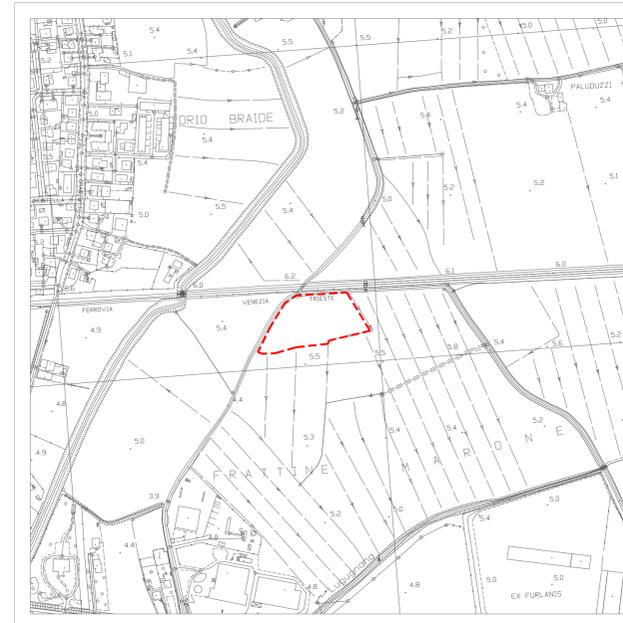

LEGENDA

PERIMETRO IMPIANTO DI GESTIONE RIFIUTI NON PERICOLOSI

COMUNE DI FOSSALTA DI PORTOGRUARO (VE)

Committente:
MB SERVIZI S.R.L.
C.F./P.IVA 03736490271
Sede legale e stabilimento:
Viale M.L. King, 5/L
30025 - Fossalta di Portogruaro (VE)



Redatto da:
APLUS S.r.l.
Via San Crispino, 46
35129 - Padova
P.Iva: 04516050285
URL: www.aplus.eco



Progetto:
DOMANDA DI RINNOVO CON MODIFICHE DELL'AUTORIZZAZIONE
ALLA GESTIONE DELL'IMPIANTO DI RECUPERO DI RIFIUTI NON
PERICOLOSI

Objetto: Inquadramento

Scala: Varie

Tavola n. 02

Data:	Fg.	Particella	Subparticella	Rev.	Descrizione	Data
11/02/2020				00	Prima emissione	11/02/2020