



PLANIMETRIA AREA CON UBICAZIONE DELLE PROVE SU PIASTRA  
Scala 1:1.000

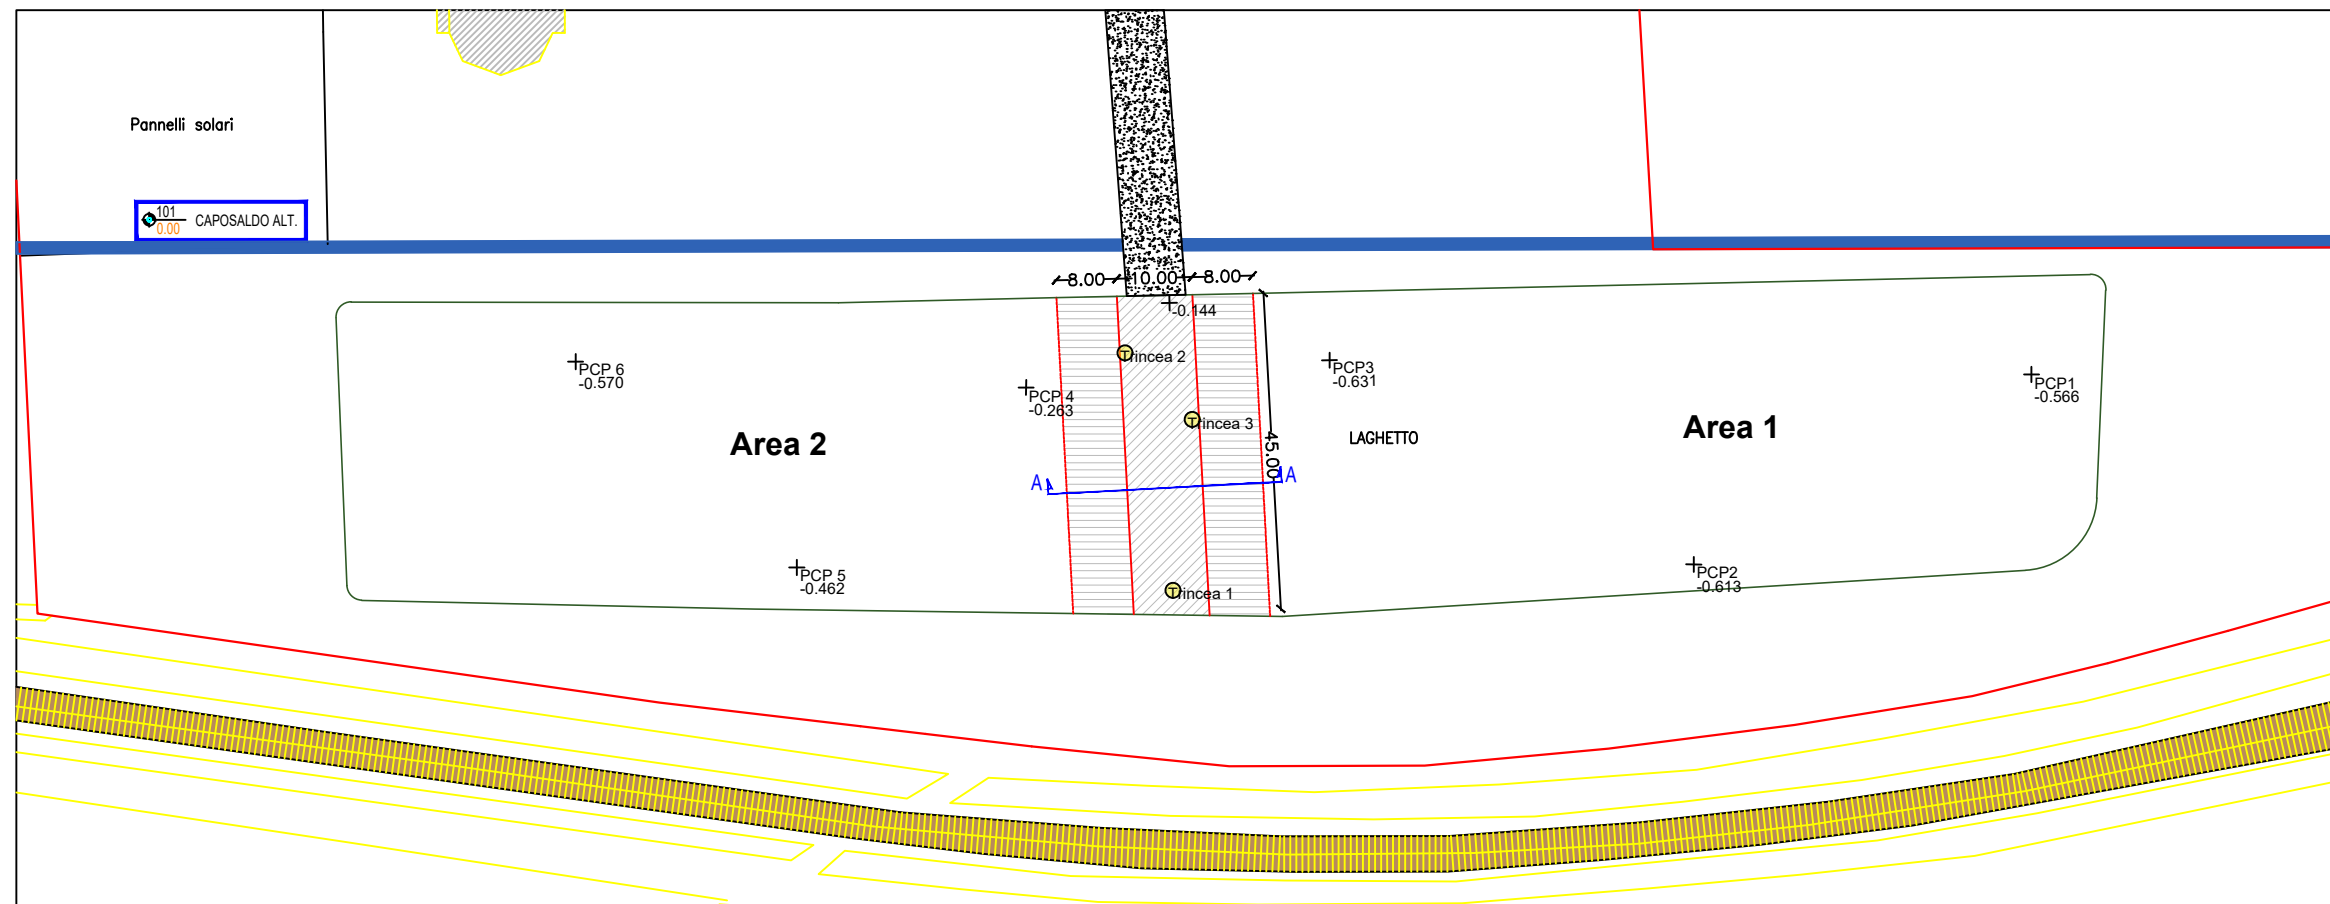


Unità di Misura Quote: metri s.l.m.m.



Sezione A-A  
Scala 1:250

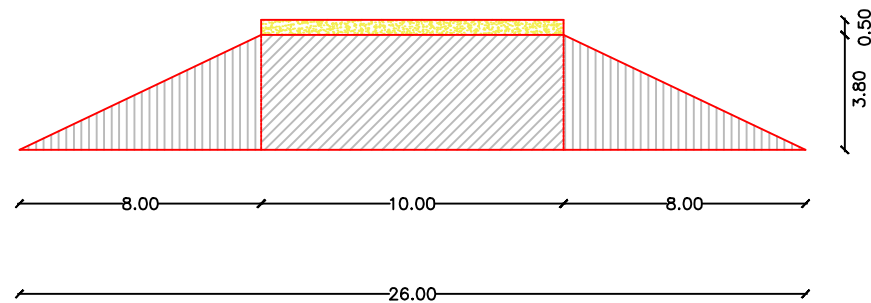

PLANIMETRIA ARGINE  
Scala 1:1.000

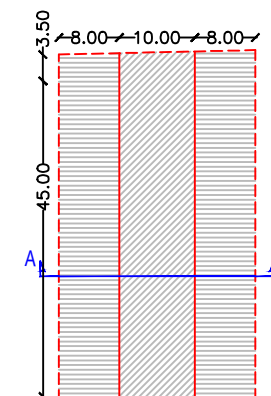

Riproduzione cartacea del documento informatico sottoscritto digitalmente da  
ZAMBON FEDERICO il 09/11/2022 08:38:16  
ai sensi dell'art. 20 e 23 del D.lgs 82/2005

PROTOCOLLO GENERALE: 2022 / 65359 del 09/11/2022

Proponente:		Ecostile S.r.l. Viale Michelangelo Grigoletti, 2 - 33170 - Pordenone (PN) C.F./P.IVA: 01537660936 email: info@ecostilesrl.it Telefono: 0422-742063	
Enti coinvolti: Città Metropolitana di Venezia, Comune di Chioggia, ARPAV			
Progettista:		 Sede legale: Via Roma, 127 int. 2 - 35047 Solesino - Padova Unità locale 1: Via L. Baruchello, 82 - 45100 Rovigo Unità locale 2: Via Zuanna Laita, 14 - Roana - Vicenza Tel.: 0425 412542 - Cell.: 347 8669085 Website: www.sigeo.info E-mail: geologia@sigeo.info - amministrazione@sigeo.info Pec.: sigeo@arubapec.it C.F. e P.I.: 01236720296	
Progetto: <b>AUMENTO DEL QUANTITATIVO DI RIFIUTI PER IL COMPLETAMENTO DELLA RICOMPOSIZIONE AMBIENTALE DEL LAGHETTO ARTIFICIALE SITO ALL'INTERNO DELL'AREA SPORT 2000 IN LOCALITA' CAVANELLA D'ADIGE</b>			
Sito:	Area Sport 2000 - Fraz. Cavanella d'Adige	Tavola:	1 00
Oggetto:	PLANIMETRIA E UBICAZIONE PROVE SU PIASTRA	Scala:	Varie A3
		Data:	Novembre 2022
Ecostile S.r.l. Viale Michelangelo Grigoletti, 2 - 33170 - Pordenone (PN) C.F./P.IVA: 01537660936 email: info@ecostilesrl.it Telefono: 0422-742063		Dott. Geol. Federico Zambon 	