Cabina Ricezione e trasformazione unità commerciale 2 e Cabina Ricezione unità commerciale 1 — scala 1:50

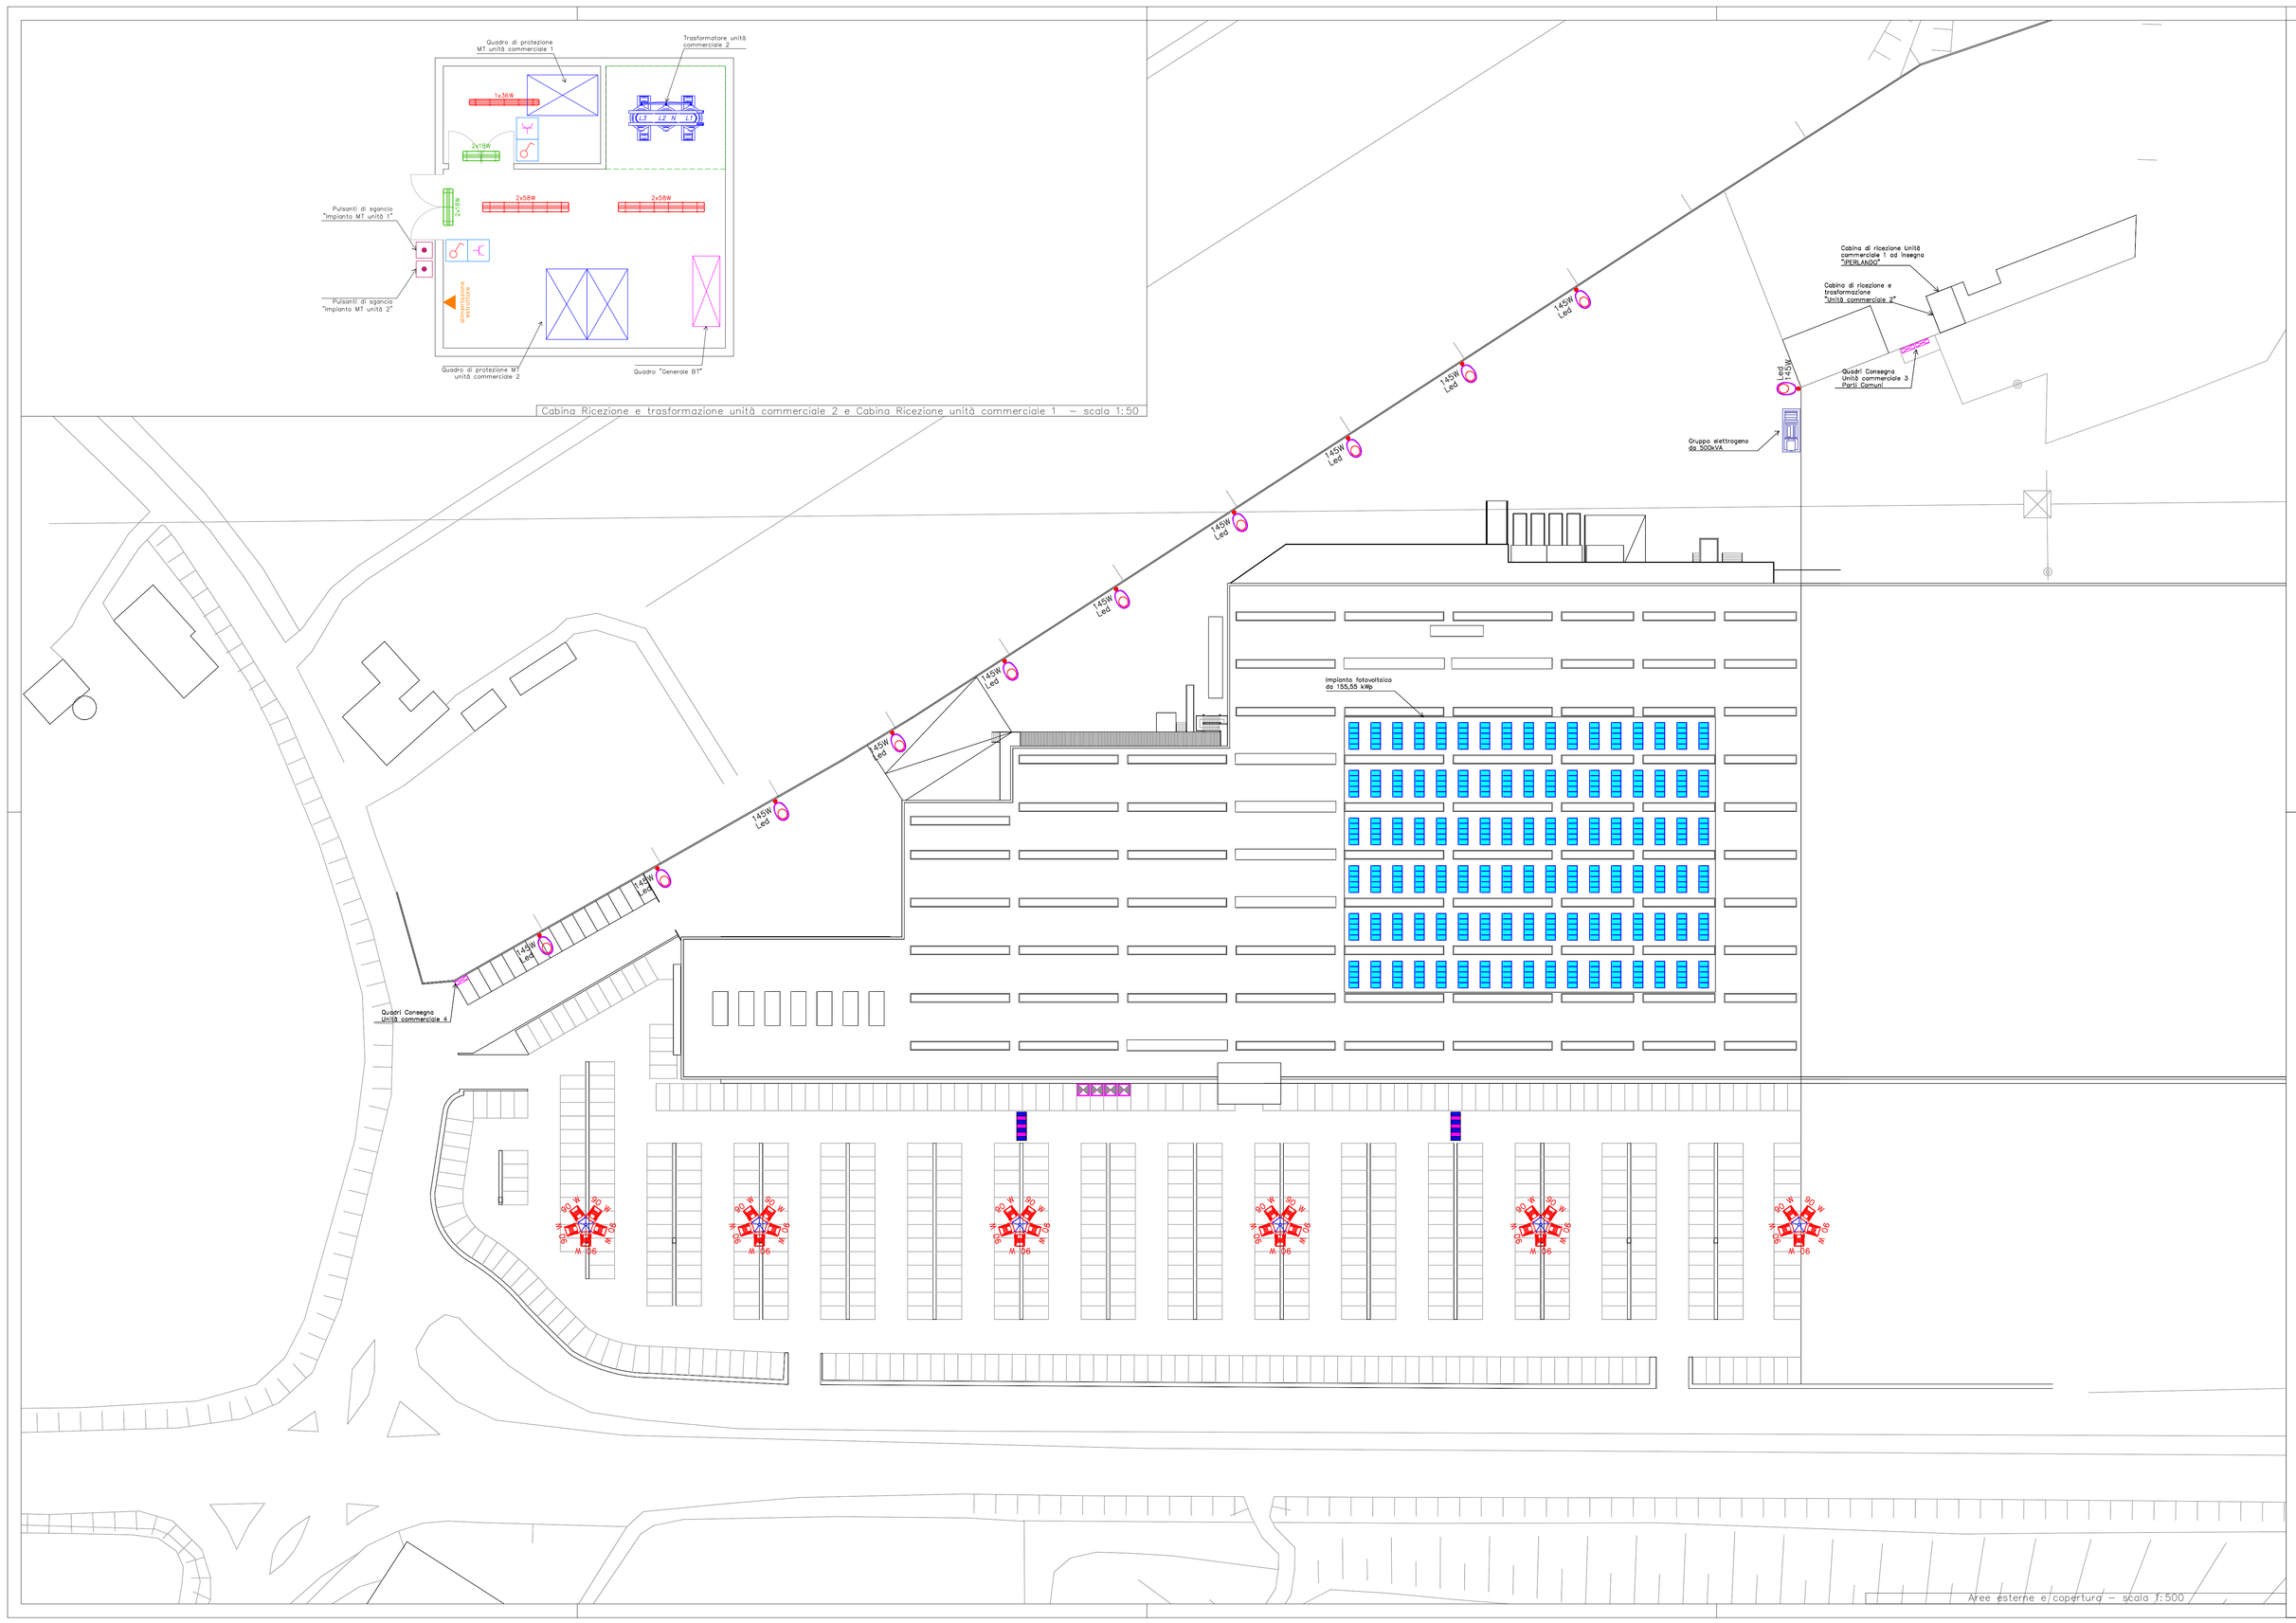

Aree esterne e copertura — scala 1:500

LEGENDA SIMBOLI

Simbolo	Descrizione
145W Led	proiettore led 145W con ottica cut-off grado di protezione IP68
90W Led	proiettore led 90W con ottica cut-off grado di protezione IP68
	palo di sostegno per proiettori altezza 8 m
	palo di sostegno per proiettori altezza 13 m con corona per installazione n.5 proiettori
	pannello solare policristallino 305Wp
	postazione di ricarica per autovetture elettriche
	dissuasore cinetico per produzione energia
	quadro elettrico
	trasformatore in resina 20.000/400 V
	box di media tensione contenente dispositivi di protezione e manovra
2x18W	apparecchio illuminante - 2x58 W - IP65 funzionamento in emergenza
	interruttore comando luci da esterno IP40
	bipreso 10/16 A da esterno IP 55
2x58W	apparecchio illuminante - 2x58 W - IP65
	punto alimentazione utenze impianto meccanico

ecoricerche ingegneria
IMPIANTI - ENERGIA - SICUREZZA - AMBIENTE
GRUPPO

ECORICERCHE INGEGNERIA S.r.l.
Cod. Fisc. e P. Iva 03460970241
36056 TEZZE sul Brenta (VI) - loc. Belvedere
via Nazionale 171A - int. B
Tel. 0424 561035 - Fax 0424 861326
studio@ecoricercheingegneria.com

intervento: Ampliamento della superficie di vendita di un esercizio singolo dei settori alimentare e non alimentare e creazione di centro commerciale

committente: F.lli LANDO S.p.a.
P.IVA 01782190282
35131 PADOVA (PD) - Via Enrico degli Scrovegni, 1

cantiere: Punto vendita
30030 MIRA (VE) - loc. Gambarare - SS Romea, 69

elaborato: Distribuzione impianti aree esterne, distribuzione impianto di illuminazione e distribuzione impianto fotovoltaico in copertura

stato progetto: Preliminare

commessa:	file:	data:	progettista:
13.131	13.131.E.PL00.A00	2015.03.12	per. ind Samuele LAGO

tavola:	foglio:	scala:	eseguito da:	timbro e firma progettista:
PL01	01/01	1:500 - 1:50	per. ind. Stefano BELLO'	

aggiornamenti:	data:

installatore:

direttore dei lavori:

note:

Il presente elaborato non puo' essere modificato, copiato o ceduto a terzi senza autorizzazione di Ecoricerche Ingegneria S.r.l. (L. 22.04.41, n°663, art. 2575)