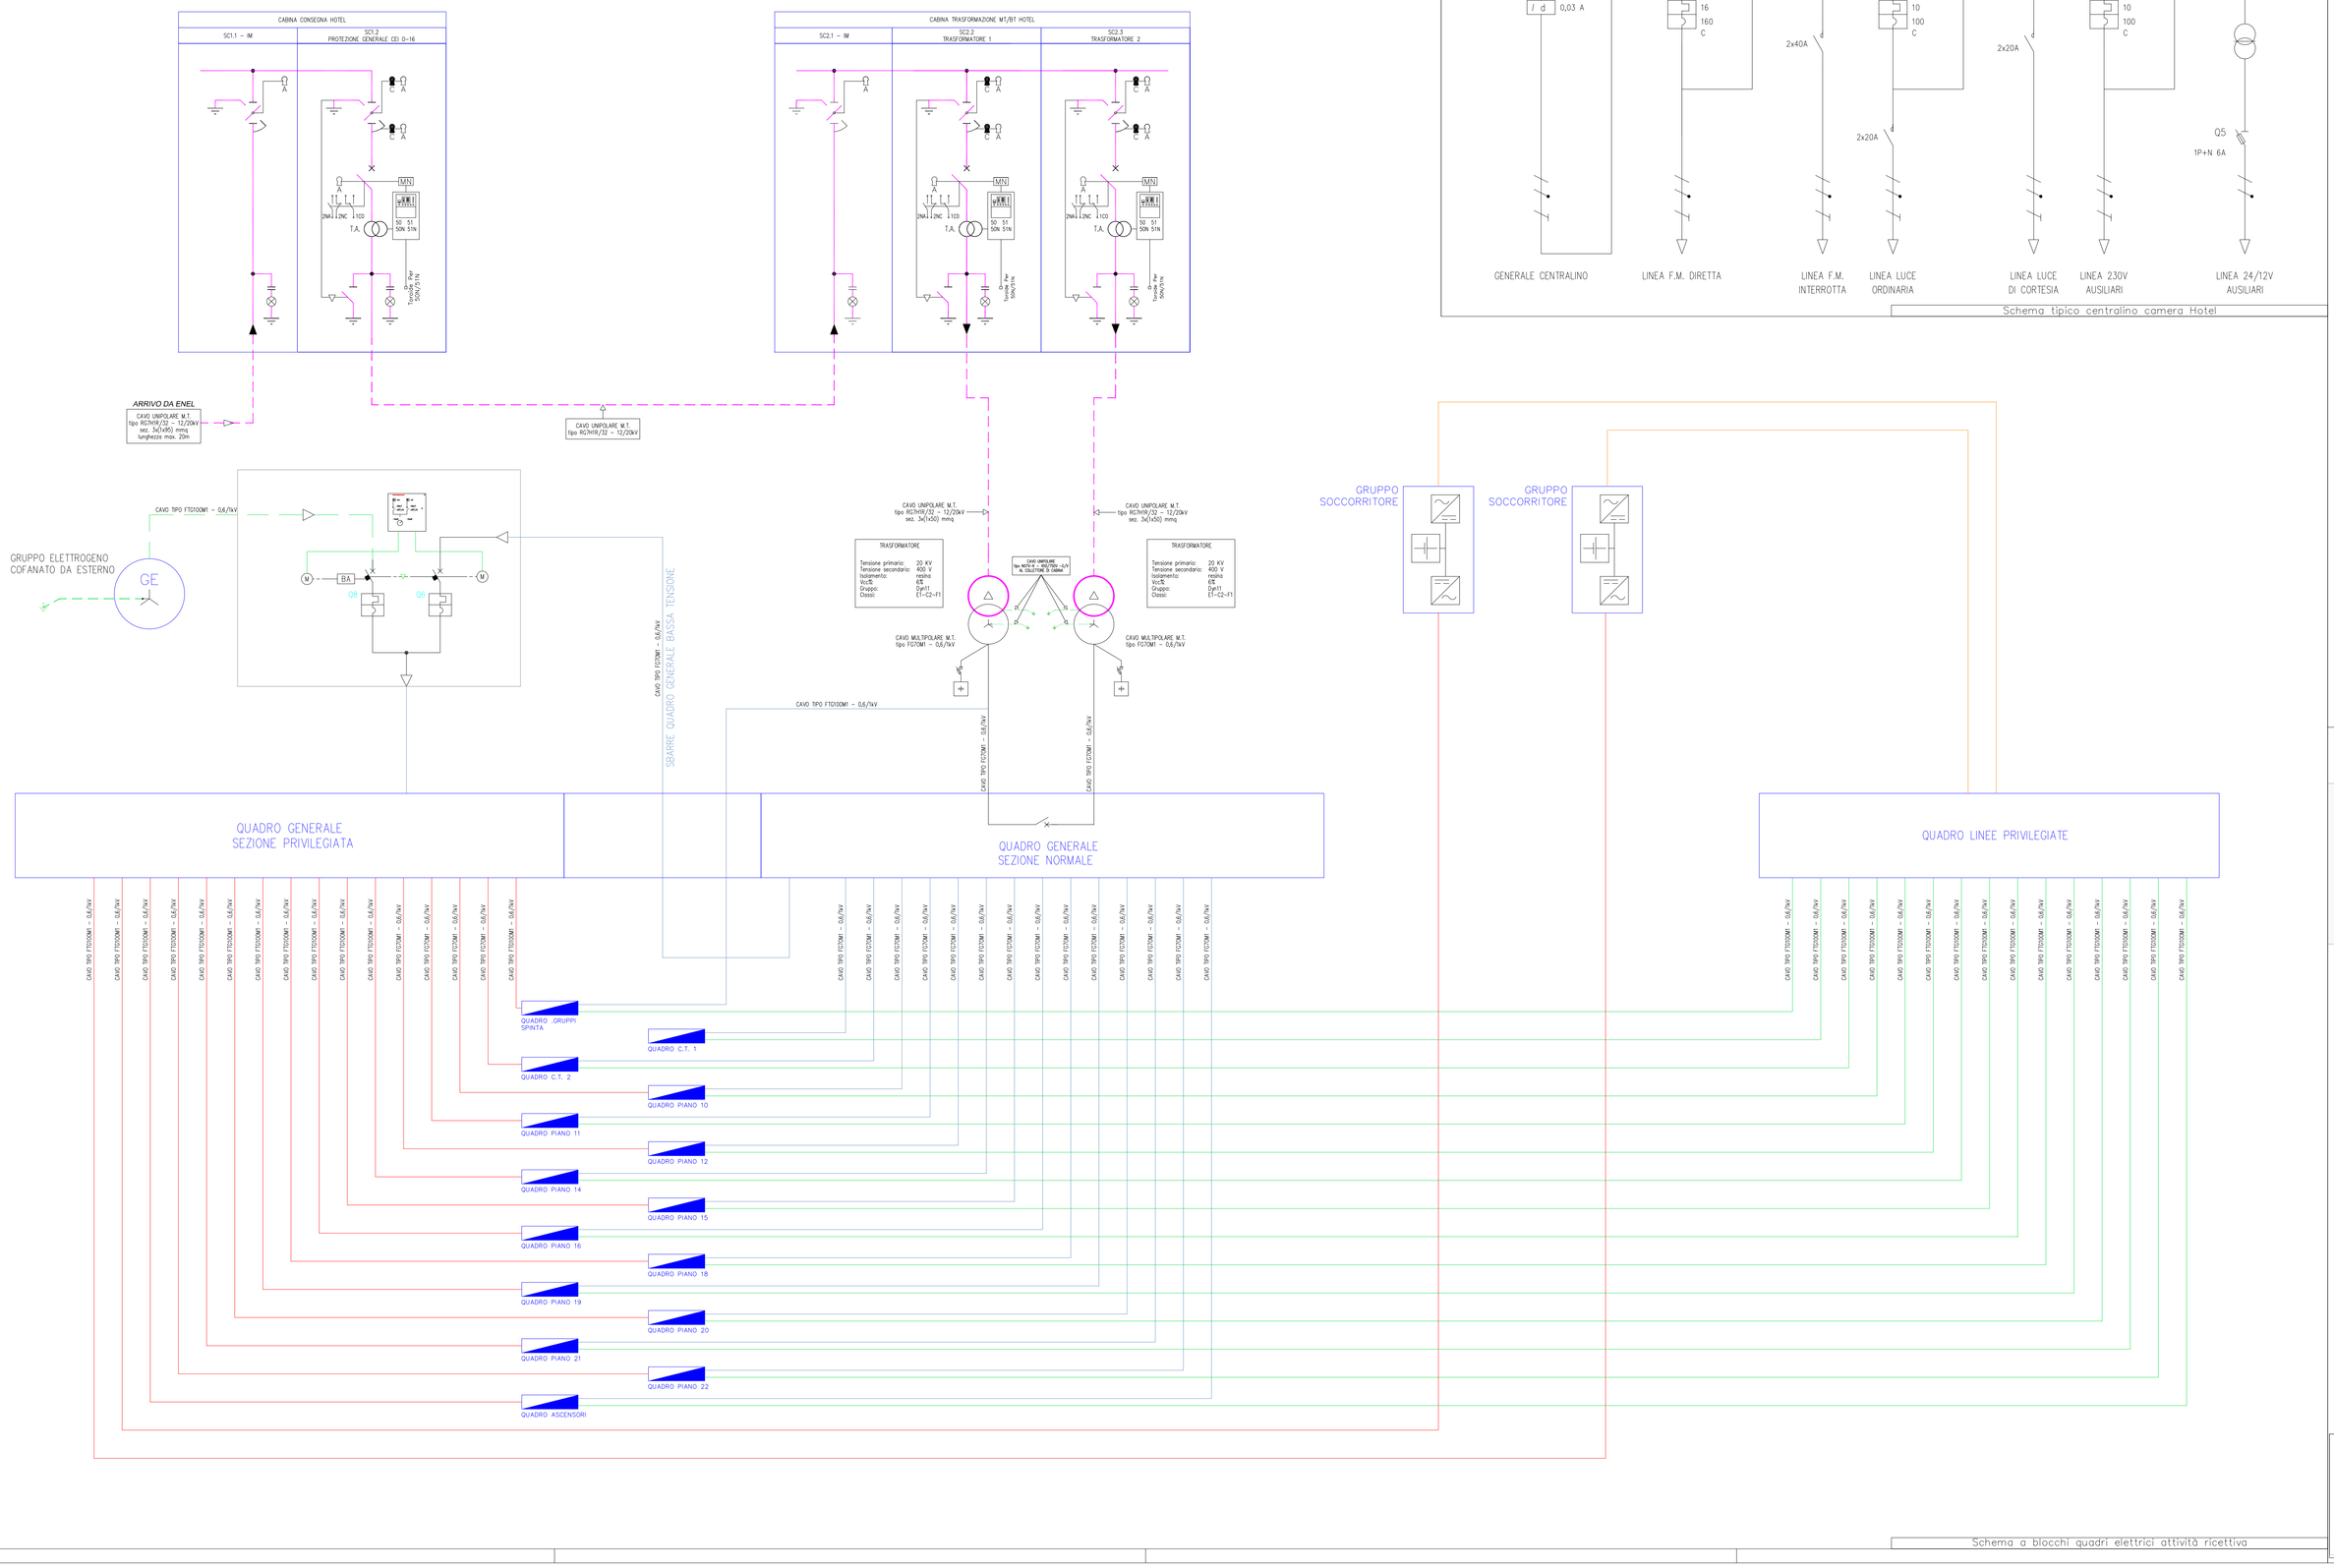

Schema a blocchi quadri elettrici attività ricettiva

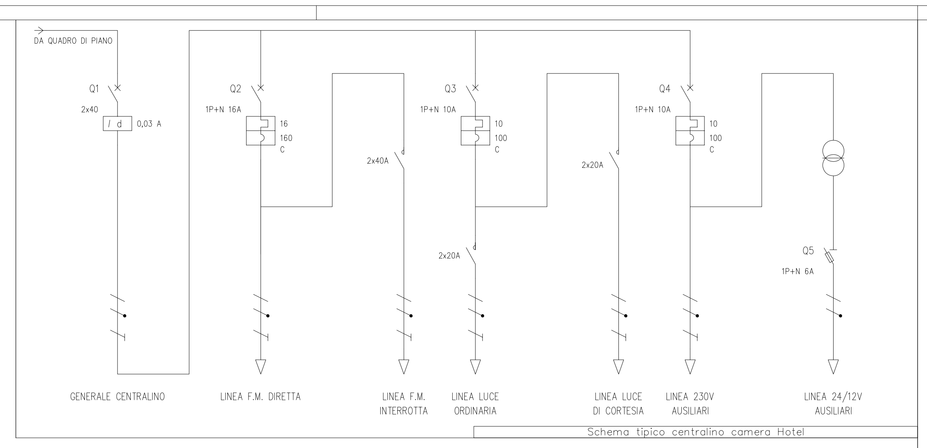

Schema tipico centralino camera Hotel

C.S. PROJECT S.R.L.
Cod. Fisc. e P.Iva 03650050287
36056 - TEZZE SUL BRENTA (VI) - VIA NAZIONALE N° 17/A - TEL. 0424/561035 - FAX 0424/861326 - E-MAIL: csworks@csworks.it

OPERA:
NUOVA COSTRUZIONE EDIFICIO A DESTINAZIONE COMMERCIALE E RICETTIVO

COMUNE: VENEZIA

PROVINCIA: VENEZIA

ELABORATO: SCHEMI A BLOCCHI QUADRI ELETTRICI UNITA' RICETTIVA

Pag 1 di 1

DATA: 16.02.2015

PROGETTISTI: - Per Ind Samuele LAGO

APPROVAZIONE: 15.02.2018

ELABORATO: SC02
18.008.E.SC02.A00

FILE: I:\SERVER\PROGETTI\2018\18.008 E DENSI VENEZIA\IMPIANTISTICO_COMMERCIALE\new 2018\18.008 E DENSI VENEZIA.dwg

COMMITTENTE - BLO IMMOBILIARE S.R.L.
35131 Padova (PD) - via Foscolo 3

AGGIORNAMENTI:

TIMBRO E FIRMA

Per. Ind. Samuele Lago
Iscritto all'Albo dei Periti Industriali della Provincia di Vicenza al N° 1050

IL PRESENTE ELABORATO E' DA RITENERSI IN CONFORMITÀ ALLA NORMATIVA VIGENTE ALL'EPOCA DELLA PRESENTAZIONE DELL'ISTANZA

VENUSVENIS
B.L.O. IMMOBILIARE S.R.L.
PIVONE 00191040 980233

MILANESE & MODENA ARCHITETTI ASSOCIATI
VIA CANOVE, 81 MESTRE 30174 MESTRE - VENEZIA
CONCEPT
PROGETTO PRELIMINARE
PROGETTO DEFINITIVO E AMMINISTRATIVO

TECNOSTUDIO
VIA AQUILEIA, 56 - 30035 MESTRE - PADOVA
PROGETTO ESECUTIVO
INGEGNERIA IMPIANTISTICA - ENERGY MANAGEMENT
DIREZIONE LAVORI SICUREZZA

BOLINA
Via San Gaetano 20, 35139 Padova - Italia
Tel. 049 8751111
COSTUZIONI ANTISISMICA

C.S. PROJECT
ENERGIA E IMPIANTI
PREVENZIONE INCENDI

CSWORKS
IMPIANTO AMBIENTALE
IMPIANTO TRAFFICO
STUDI COMMERCIALI