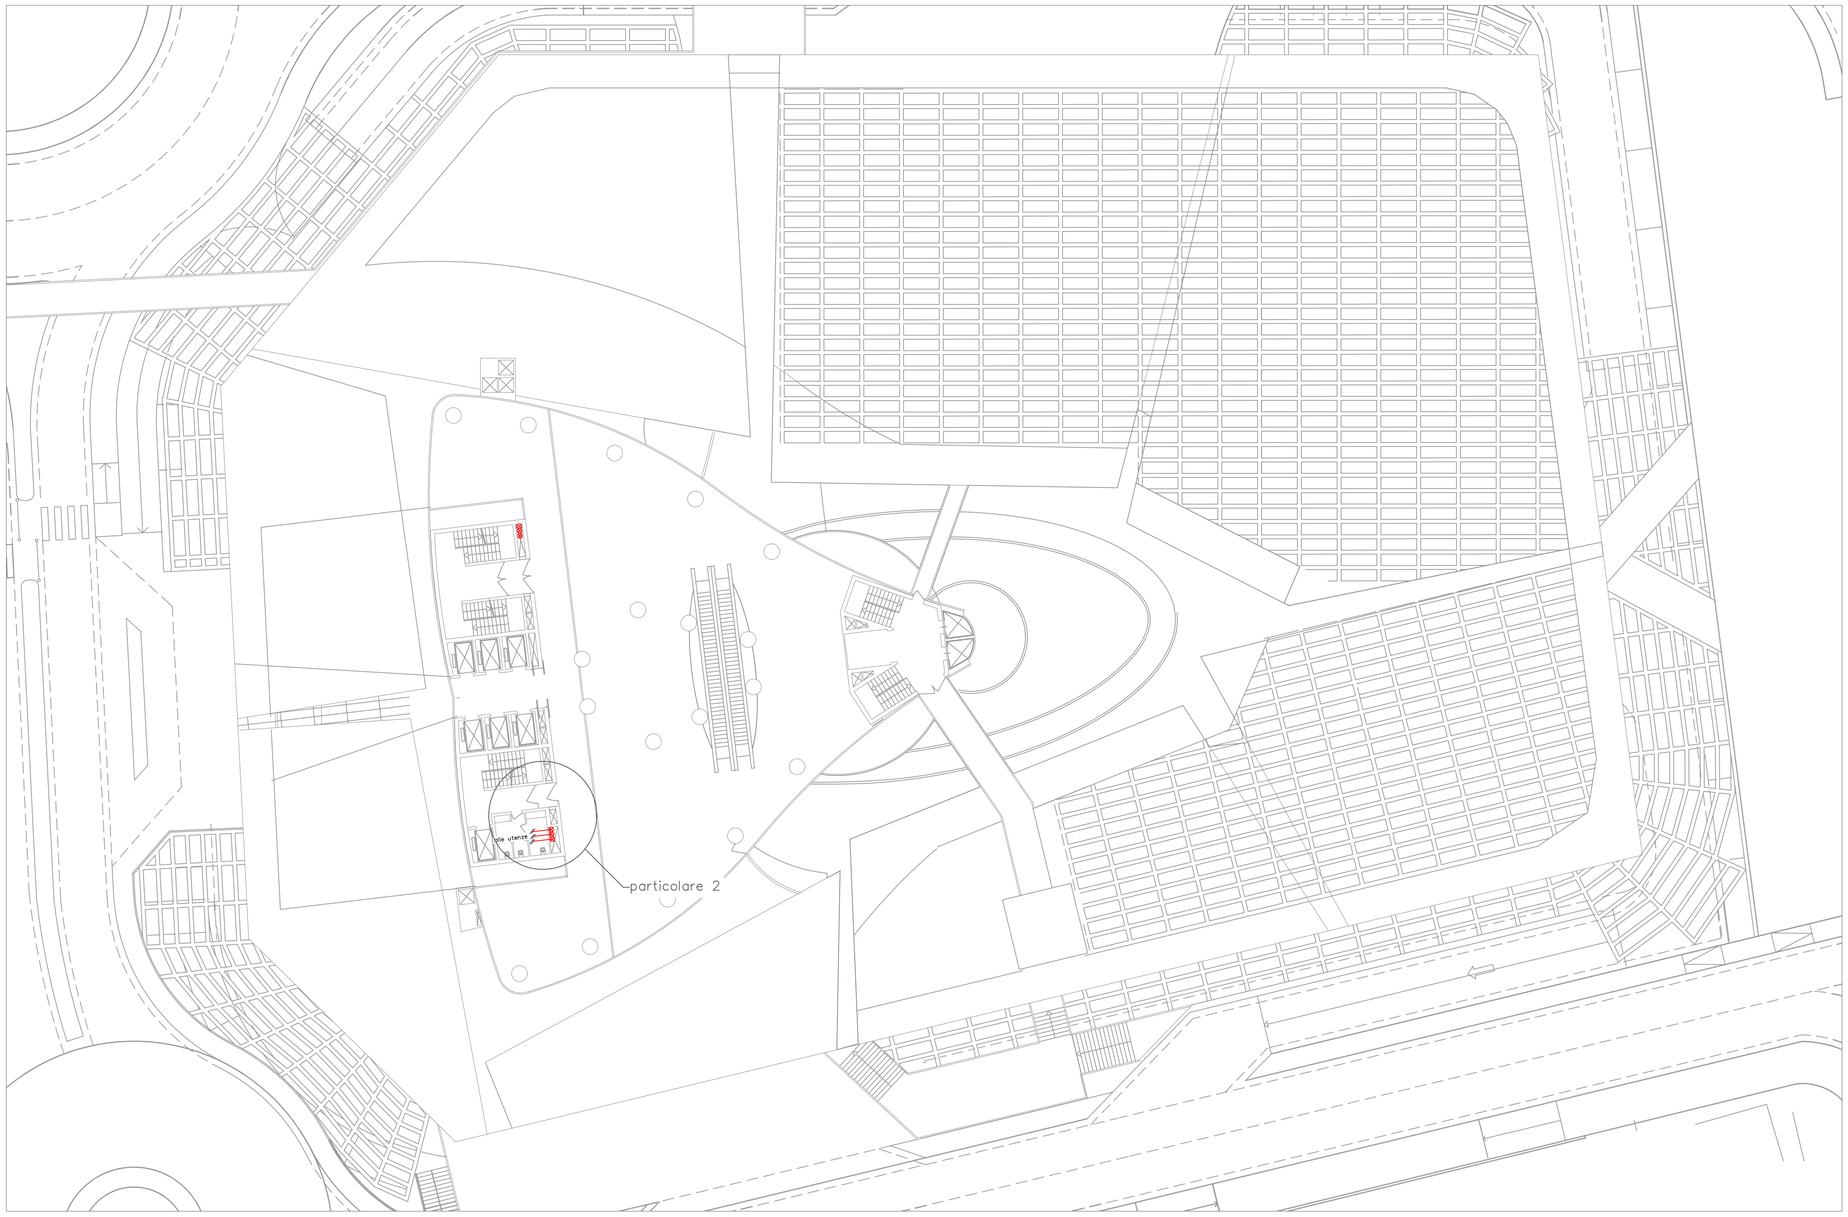

distribuzione impianto idricosanitario P2 soppalco scala 1:200

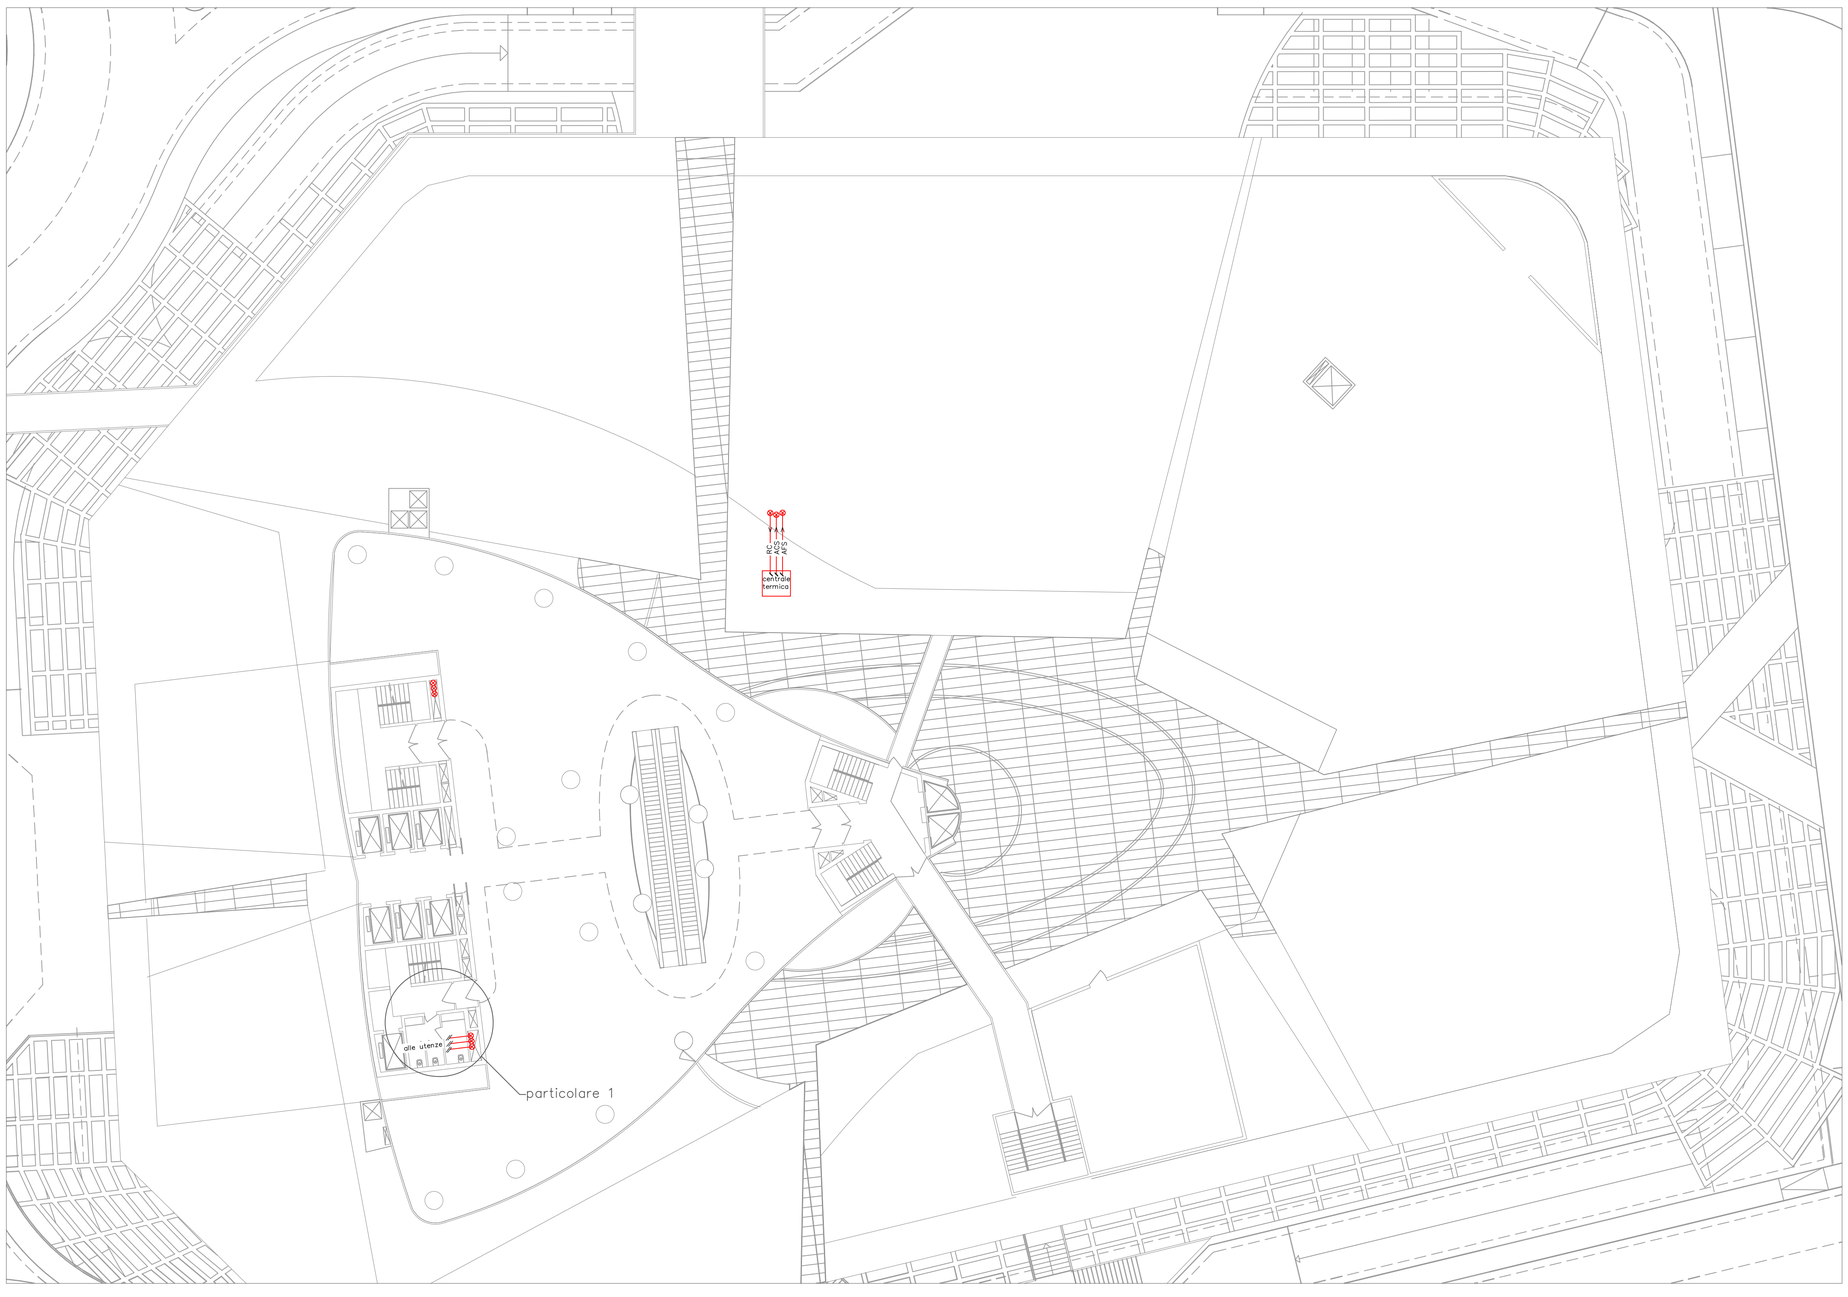

distribuzione impianto idricosanitario P2 scala 1:200

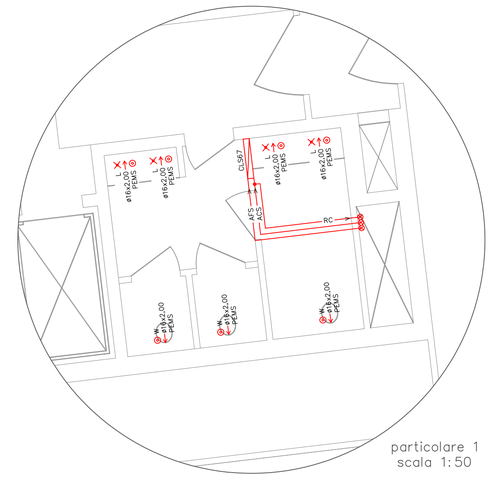

particolare 1
scala 1:50

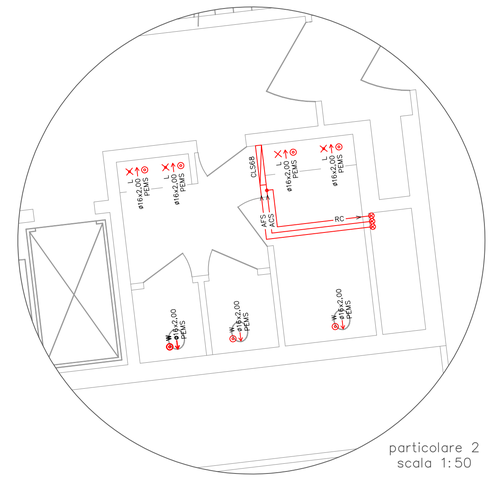

particolare 2
scala 1:50

LEGENDA IMPIANTO IDRICOSANITARIO – Identificazione sigle nei disegni			
Elemento	*Progress.*	*Caratteristiche Termo-Idrauliche*	*Caratteristiche Elettriche/Idrauliche*
CLS	01÷91	collettore di distribuzione acqua calda e fredda sanitaria;	

LEGENDA			
Elemento	*Progress.*	*Significato*	*Caratteristiche Elettriche/Idrauliche*
ACS	/	Acqua calda sanitaria	
AFS	/	Acqua fredda sanitaria	
RC	/	Rete di ricircolo	

C.S. PROJECT
CONSULENZA E SVILUPPO PROGETTI ARCHITETTONICI

C.S. PROJECT S.R.L.
Cod. Fisc. e P.Iva 03450030287
36056 - TEZZE SUL BRENTA (VI) - Via Nazionale N° 171/A - Tel. 0424/561035 - Fax 0424/861326 - E-mail: csworks@csworks.it

OPERA:
NUOVA COSTRUZIONE EDIFICIO A DESTINAZIONE COMMERCIALE E RICETTIVO

COMUNE : VENEZIA

PROVINCIA : VENEZIA

ELABORATO: DISTRIBUZIONE IMPIANTO IDRICO SANITARIO PIANO 2

SCALA: VARIE

FOGLIO 7/11

DATA : 16.02.2015

PROGETTISTI: PER. IND. DANIELE MARCELLO

APPROVAZIONE : 15.02.2018

ELABORATO : PL01 I8.008.T.PL01.A00

FILE : \\SERVERDATI\CSWORKS\RETEDATI\RETE\C.S.PROJECT S.R.L. - IMPIANTI\100_COMMESSE\ANNO 2018\18.008.E (VENUS VENICE)

COMMITTENTE :- BLO IMMOBILIARE S.R.L.
35131 PADOVA (PD) - VIA FOSCOLO 3

TIMBRO E FIRMA

ORDINE DEGLI PERITI INDUSTRIALI E DEI PERITI INDUSTRIALI LAUREATI DELLA PROVINCIA DI ROVIGO
ALBO N° 762

AGGIORNAMENTI:

IL PRESENTE ELABORATO E' DA RITENERSI IN APPROVAZIONE AL PRECENDENTE REDATTO DA ECORICERCHE INGEGNERIA SRL A FIRMA DEL PER. IND. LUCA DE GUIDI. INOLTRE LO STESSO RISULTA ESSERE CONFORME ALLA NORMATIVA VIGENTE ALL'EPOCA DI PRESENTAZIONE DELL'ISTANZA

VENUSVENIS
B.L.O. IMMOBILIARE S.R.L.
PHONE: 0039 049 9902333

MILANESE & MODENA ARCHITETTI ASSOCIATI
VIA CANEVE, 61 MESTRE 30174 MESTRE VENEZIA
CONCEPT
PROGETTO ARCHITETTONICO
PROGETTO DEFINITIVO E AMMINISTRATIVO

TECNOSTUDIO Architettura & Management
VIA AQUILEIA, 56 - 35035 MESTRINO - PADOVA
PROGETTO ESECUTIVO
INGEGNERIZZAZIONE-MANAGEMENT
DIREZIONE LAVORI-SICUREZZA

BOLINA Ingegneria
Via del Gazzato 20, 30174 Venezia - Mestre
FONDAZIONI
STRUTTURE
ANTISISMICA

C.S. PROJECT
ENERGIA E IMPIANTI
PREVENZIONE INCENDI

CSWORKS
IMPATTO AMBIENTALE
IMPATTO TRAFFICO
STUDI COMMERCIALI