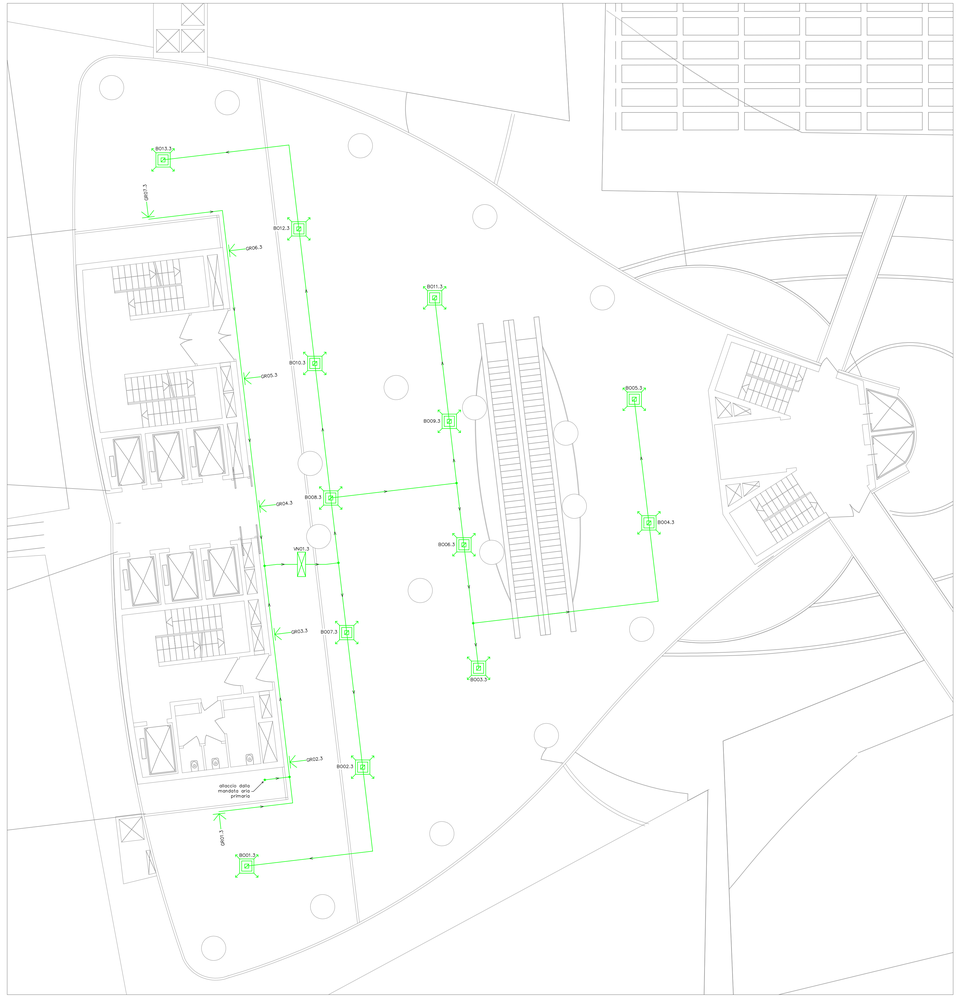

distribuzione impianto aeraulico P2

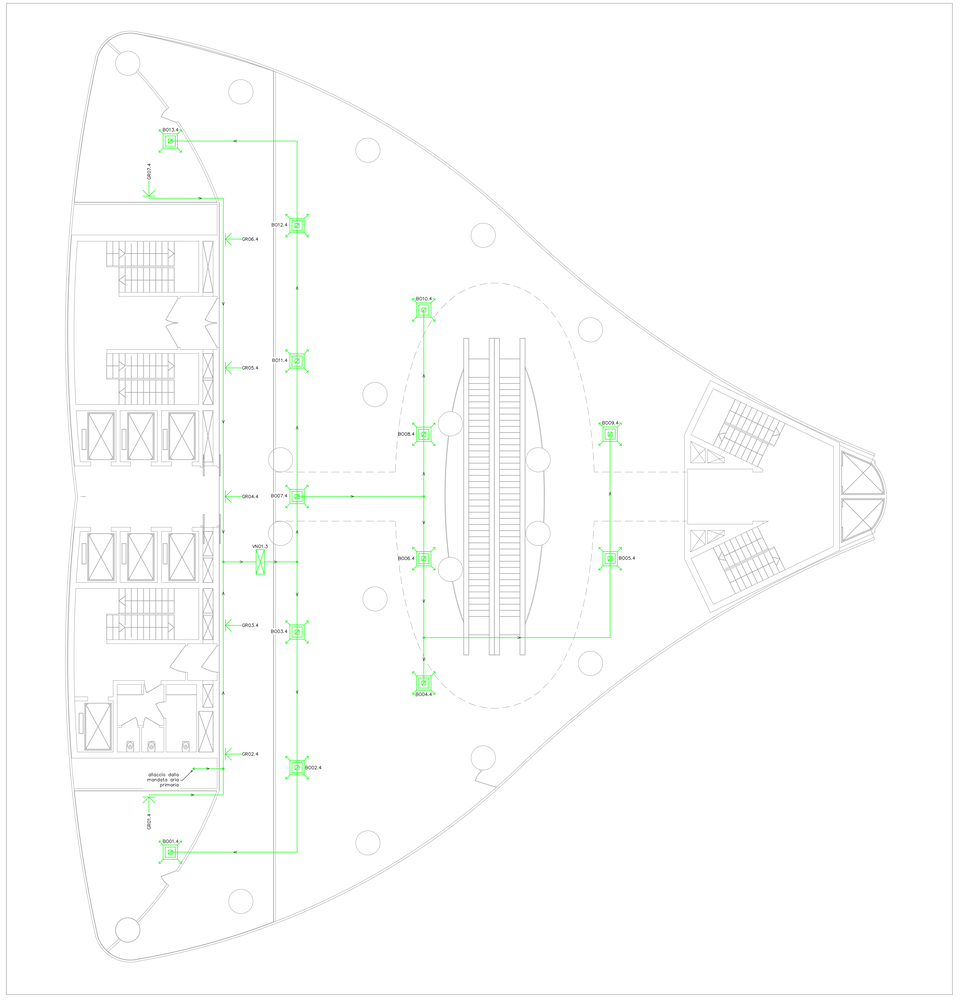

distribuzione impianto aeraulico P. 3+8

LEGENDA			
Elemento	*Progress.*	*Significato*	*Caratteristiche Elettriche/Idrauliche*
BO	01.3+13.3	Diffusori marca SCHAKO (o equivalente); modello: 4-DE 800; Q: 1080 m^3/h;	
GR	01.3+07.3	Griglia di ripresa impianto marca: SCHAKO (o equivalente); modello: IB-1 325x425; Q: 1130 m^3/h;	
VN	01.3	Unità rooftop; marca: LENNOX (o equivalente); modello: BALTIC 075; Q: 17000 m^3/h;	
BO	01.4+13.4	Diffusori marca SCHAKO (o equivalente); modello: 4-DE 800; Q: 1000 m^3/h;	
GR	01.4+08.4	Griglia di ripresa impianto marca: SCHAKO (o equivalente); modello: IB-1 325x325; Q: 930 m^3/h;	
VN	01.4	Unità rooftop; marca: LENNOX (o equivalente); modello: BALTIC 065; Q: 13100 m^3/h;	

C.S. PROJECT s.r.l.
Cod. Fisc. E P.Iva 05450030287

36056 - TEZZE SUL BRENTA (VI) - VIA NAZIONALE N° 17/1/A - TEL. 0424/56035 - Fax 0424/86326 - E-mail: coworks@csworks.it

OPERA:
NUOVA COSTRUZIONE EDIFICIO A DESTINAZIONE COMMERCIALE E RICETTIVO

COMUNE :
VENEZIA

PROVINCIA :
VENEZIA

ELABORATO: DISTRIBUZIONE IMPIANTO AERAULICO
PIANO Z+8
SCALA: 1:100
FOGLIO 4/7

DATA : 16.02.2015

PROGETTISTI: PER. IND. DANIELE MARCELLO

APPROVAZIONE:
15.02.2018

ELABORATO :
PL06
I8.008.T.PL06.A00

FILE
\\GRIMMBEAR\TECNICO\PROGETTI\2018\I8TEC.S.Project S.R.L. - IMPIANTI\05_Cantiere\Lavoro 2018\I8_008 E (VENUS VENICE)

COMMITTENTE : - BLO IMMOBILIARE S.R.L.
35131 PADOVA (PD) - VIA FOSCOLO 3

AGGIORNAMENTI:

TIMBRO E FIRMA:

IL PRESENTE ELABORATO E' DA RITENERSI IN APPROVAZIONE AL PRECEDENTE REDATTO DA ECORICERCHE INGEGNERIA SRL A FIRMA DEL PER. IND. LUCA DE GUDI. INOLTRE LO STESSO RISULTA ESSERE CONFORME ALLA NORMATIVA VIGENTE ALL'EPOCA DI PRESENTAZIONE DELL'ISTANZA

VENUSVENIS
B.L.O. IMMOBILIARE S.R.L.
PIVA/C.F. 04019440 0462133

MILANESE & MODENA ARCHITETTI ASSOCIATI
VIA CANALE, 41 MESTRE 30174 MESTRE - VENEZIA
CONCEPT
PROGETTO ARCHITETTONICO
PROGETTO ESECUTIVO E AMMODULATIVO

TECNOSTUDIO
VIA AQUILEIA, 18 - 35035 MESTRINO - PADOVA
PROGETTO ESECUTIVO
IMPIANTO ELETTRICO, SPECIALE, ANTINCENDIO
SORVEGLIANZA E SICUREZZA

BOLINA ENGINEERING
Via dei Quattro M. 76 Padova - Italia
PROGETTO ESECUTIVO
STRUTTURE
ANTISISMICA

C.S. PROJECT
ENERGIA E IMPIANTI
PREVENZIONE INCENDI

CS WORKS
IMPATTO AMBIENTALE
IMPATTO OLFATTIVO
STUDI COMMERCIALI