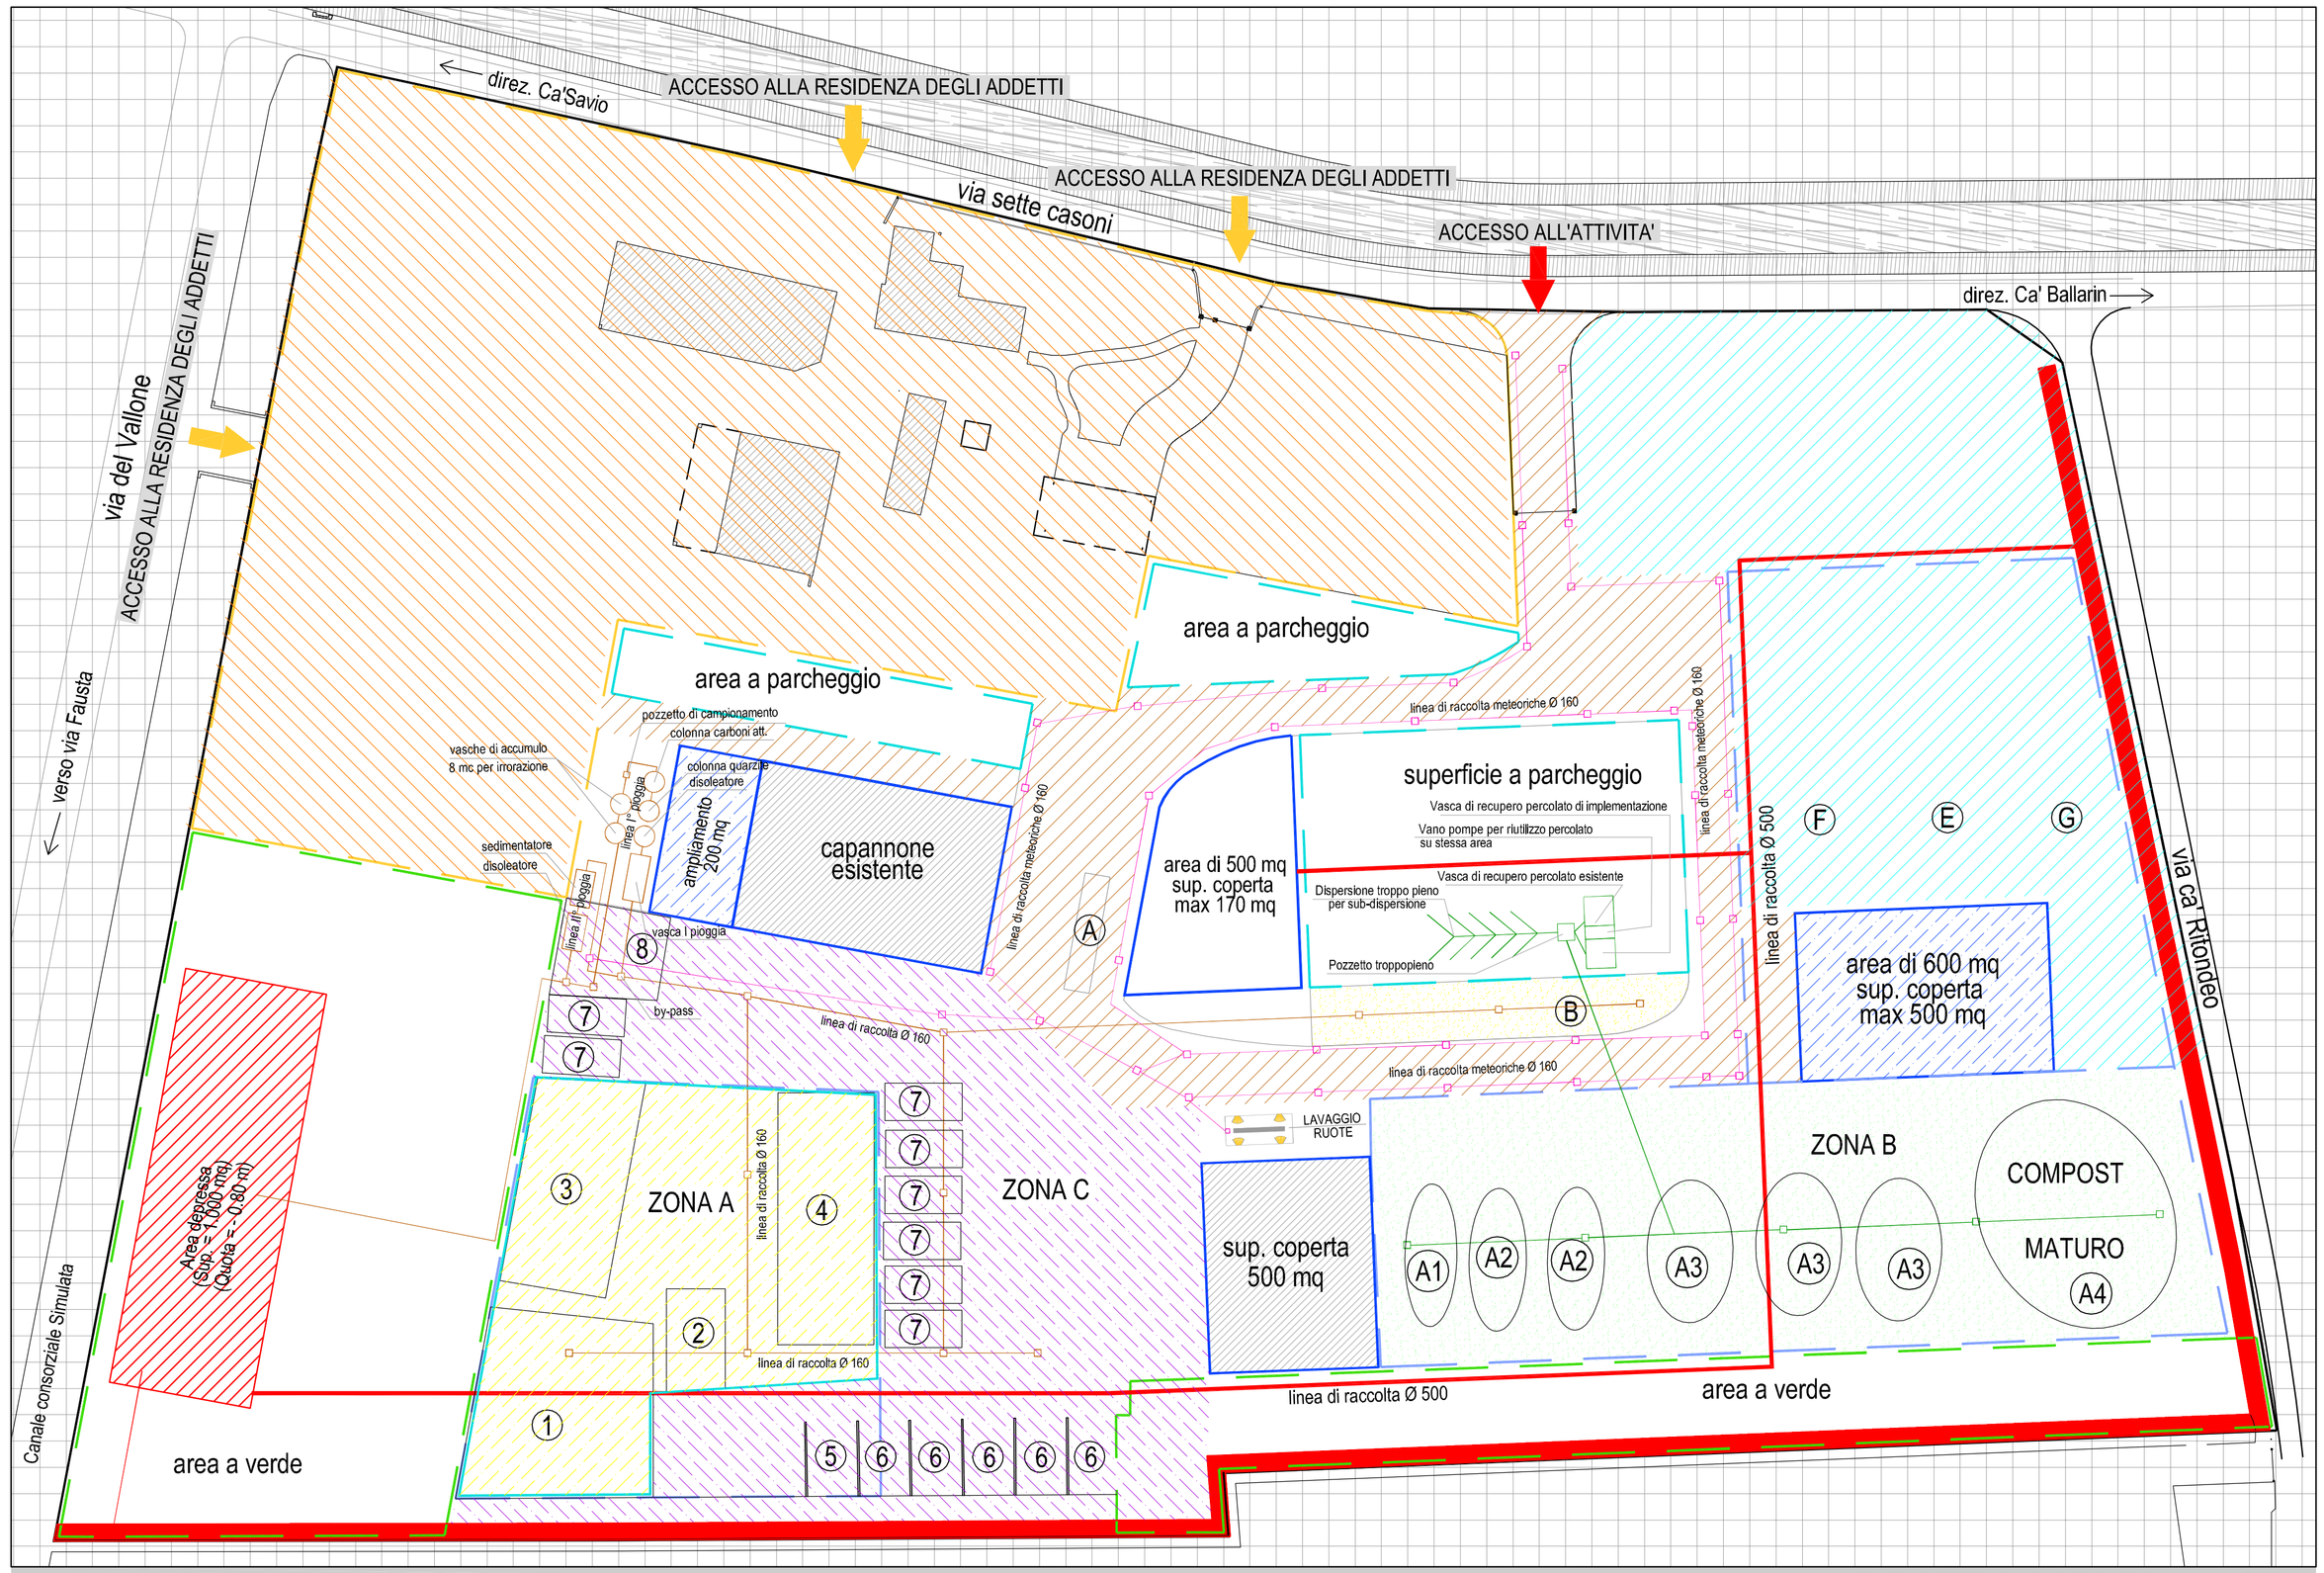

PLANIMETRIA INVARIANZA scala 1:500

IDENTIFICAZIONE AREE DI INTERVENTO scala 1:2000

AREA A VERDE = 6478 mq > 5616 mq (Standard scheda normativa nr.41)
SUPERFICIE A PARCHEGGIO = 2815 mq > 2808 mq (Standard scheda normativa nr.41)

- (A) AREA PESA
- (B) AREA DEPOSITO CARBURANTI E RIFORNIMENTO MEZZI
- (E) AREA DEPOSITO MATERIALI PER LAVORI SU STRADA
- (F) AREA ADIBITA A DEPOSITO E MATERIALE DI SERVIZIO PER SPIAGGE E SERVIZI AI CAMPEGGI
- (G) AREA DEPOSITO PER MATERIALE NECESSARIO PER LAVORI SU STRADE INNEVATE

LEGENDA

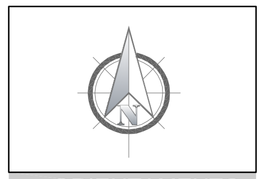

ORIENTAMENTO

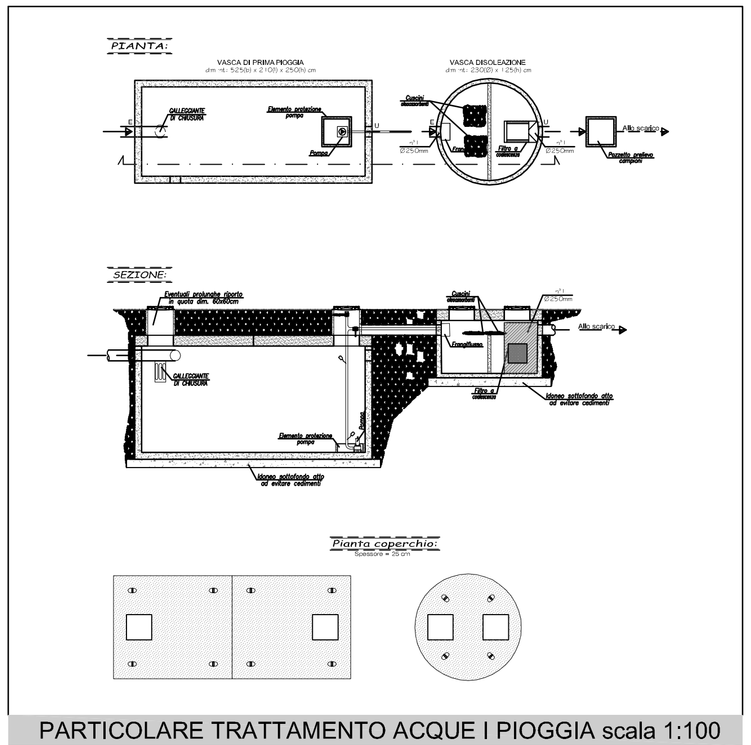

PARTICOLARE TRATTAMENTO ACQUE I PIOGGIA scala 1:100

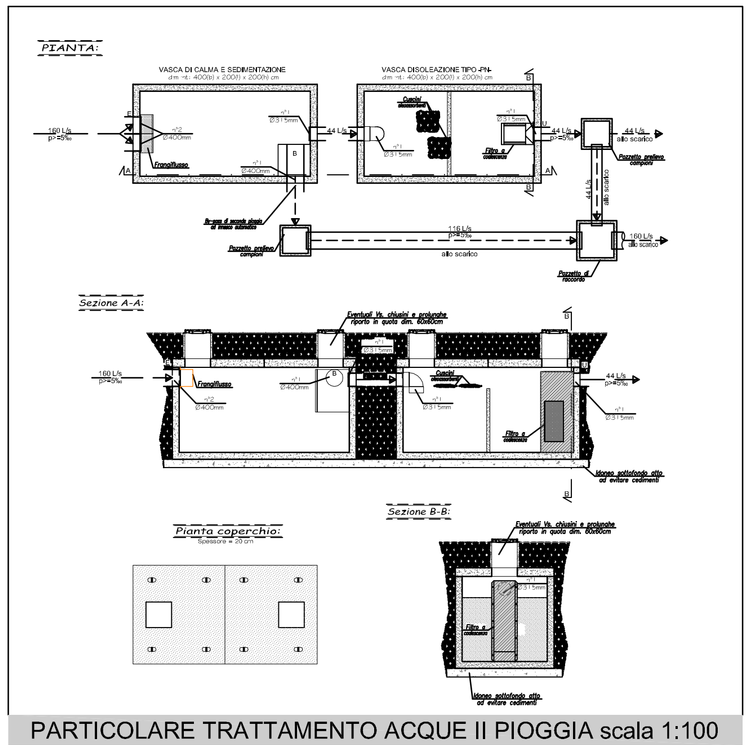

PARTICOLARE TRATTAMENTO ACQUE II PIOGGIA scala 1:100

Area di raccolta delle acque di prima pioggia prodotte dalle zone pavimentate di stoccaggio e trattamento rifiuti all'interno dell'attività.

Impianto di raccolta delle acque di percolato dell'area stoccaggio ramaglie e compostaggio

NUOVA LINEA Ø 500

SEDIME CANALETTA DI RACCOLTA ACQUE METEORICHE

SEZIONE TIPO
CANALETTA DI RACCOLTA ACQUE METEORICHE

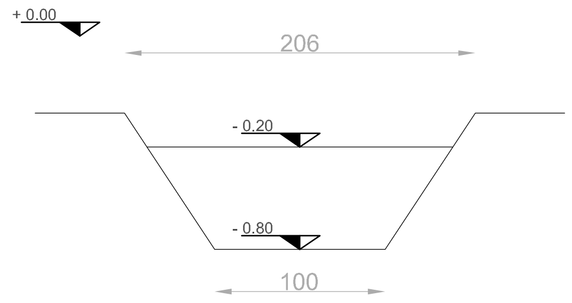

studio am & co. s.r.l.
SEDE LEGALE E AMMINISTRATIVA
Via Dell'Elettricità n° 3/D
30175 VENEZIA (VE)
telefono 041-5385307
fax 041-2527420
SEDE SECONDARIA
Via Pellini n° 9
30029 Santo Stino di Livenza (VE)
e-mail : info@studioamco.it
CF/P.IVA 03163140274
REG. IMPRESE 03163140274
CAP. SOC. euro 10.000,00 I.V.

VERDE AMBIENTE di Angiolin Adriano & C. s.n.c.
Via SETTE CASONI N. 14, CAVALLINO TREPORTI (VE)

Elaborato
SCREENING V.I.A.
IMPIANTO RECUPERO
RIFIUTI NON PERICOLOSI
STATO DI PROGETTO

Tavola 03

Scala 1:500

Rev. 00

Data 01/09/2015

Committente

il Tecnico Ambientale