

VERDE AMBIENTE di Angiolin Adriano & C. s.n.c.

VIA SETTE CASONI N. 14, CAVALLINO TREPONTI (VE)

**SCREENING V.I.A.
 IMPIANTO RECUPERO
 RIFIUTI NON PERICOLOSI
 STATO DI FATTO**



Tavola
02

Scala
 1:500

Rev. OO Data 01/09/2015

Committente Il Tecnico Ambientale

CASSONI E AREE IMPERMEABILIZZATE PER MESSA IN RISERVA RIFIUTI RECUPERABILI				
CASSONI	Materiali	Par. DM 5/29/98 e S.M.L.	Codice CER	Attività di recupero
1	metalli ferrosi	150104, 200140, 191202, 170405		R13
2	terra e rocce da scorie	170504		R13
3	rifiuti da edilizia spoglie	200203		R13
4	rifiuti di legno	150103, 170201, 200138, 191207		R13
5	rifiuti di carta	150101, 150105, 150106, 200101		R13
6	rifiuti di plastica (38 o 40 nr)	150102, 200138, 191204		R13
7	rifiuti di vetro (20nr)	170202, 200102, 150107, 191205		R13
8	complemento bituminoso (20nr)	170302		R13
9	rifiuti prodotti da attività destinate al smaltimento	191212		Dedotto a fine di smaltimento
10	metalli non ferrosi in cassone chiuso	170407		R13
AREE				
A1	rifiuti verdi	Par. DM 5/29/98 e S.M.L.	Codice CER	Attività di recupero
A2	rifiuti verdi	16.1	200201	R13
A3	rifiuti verdi	16.1	200201	R3
B1	rifiuti da demolizione	7.1	101311, 170101, 170102, 170103, 170002, 170004, 170107	R13, R5

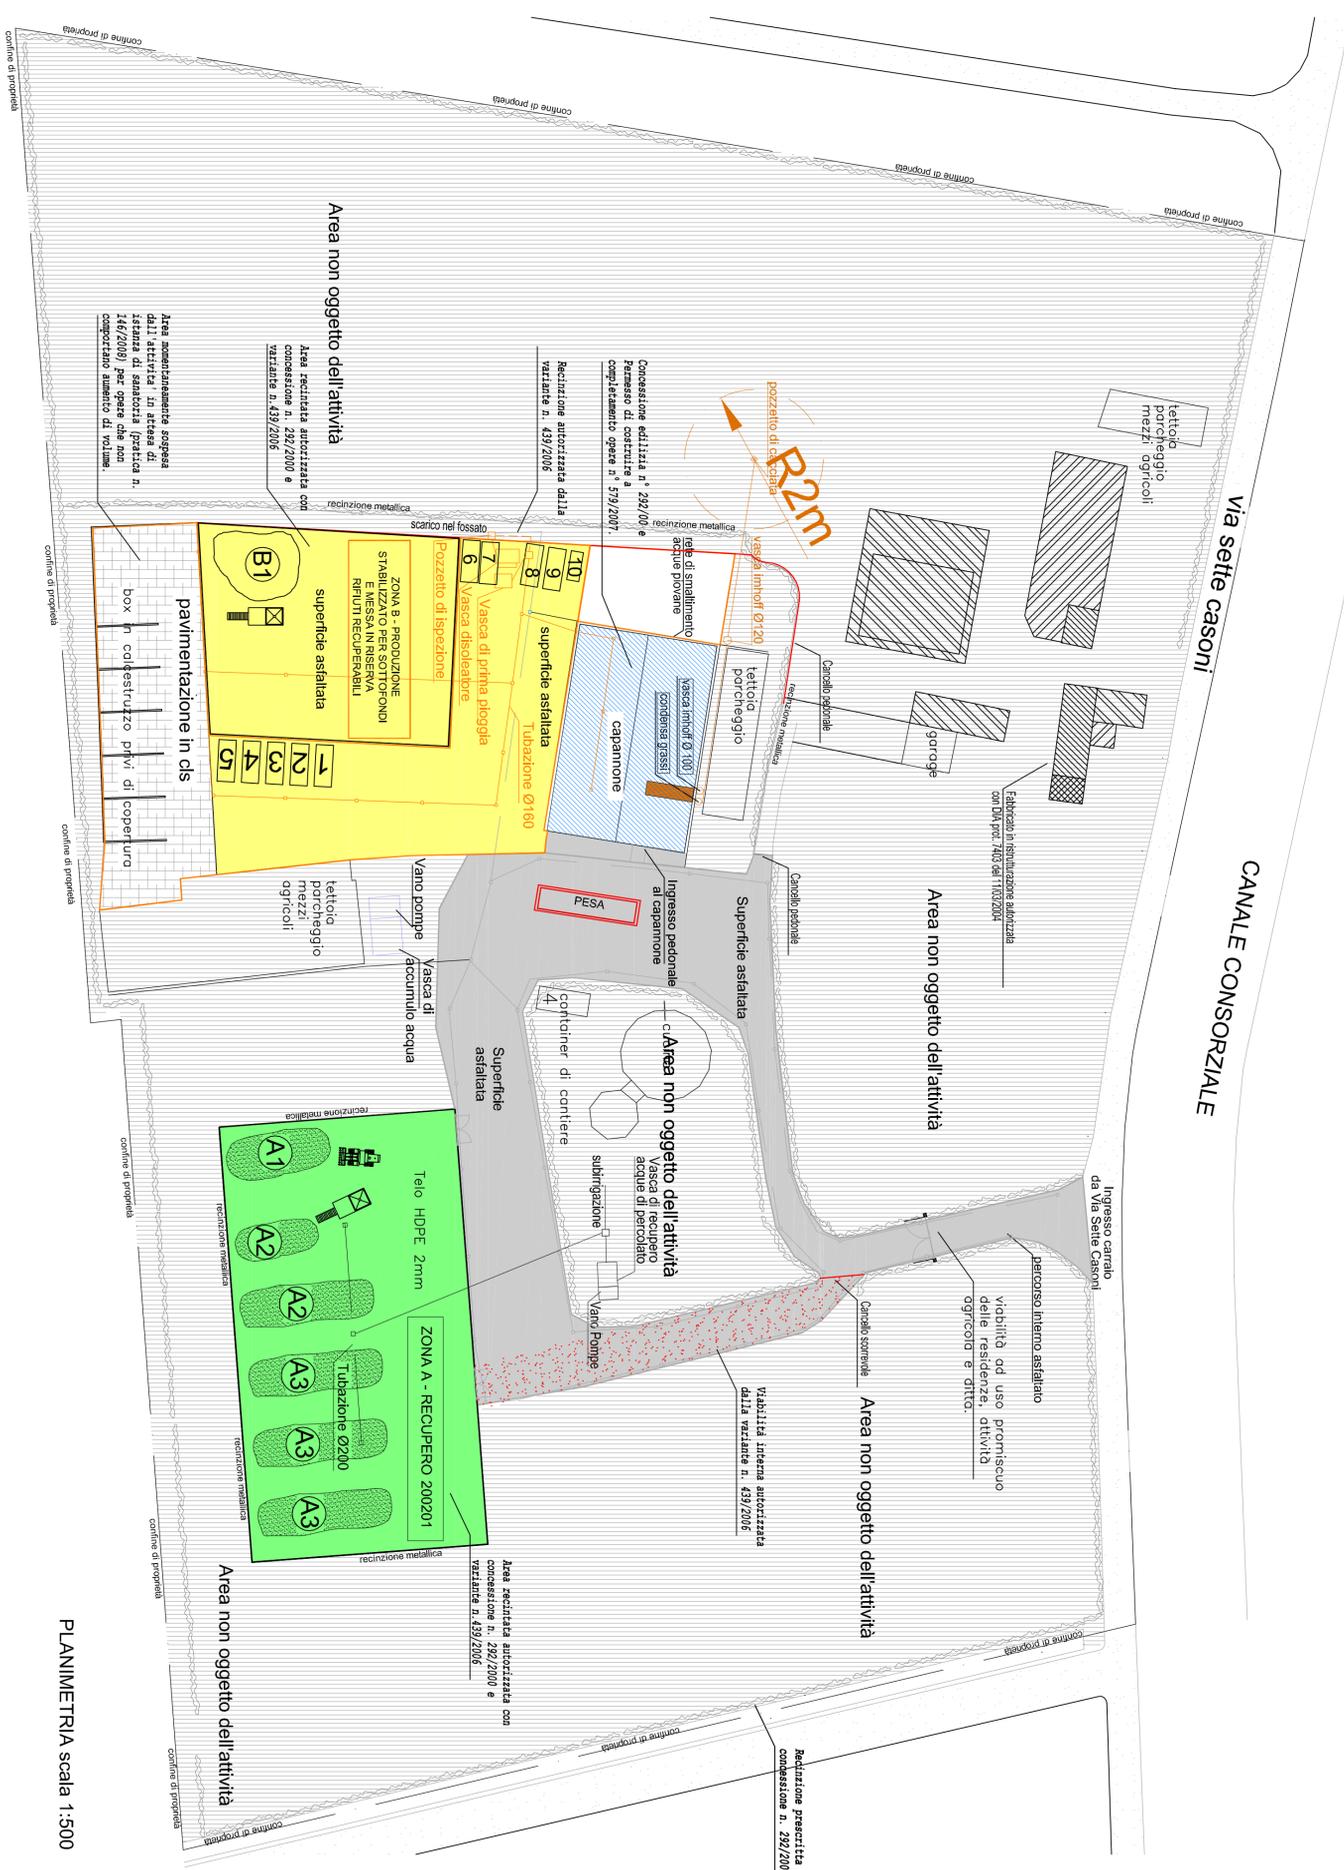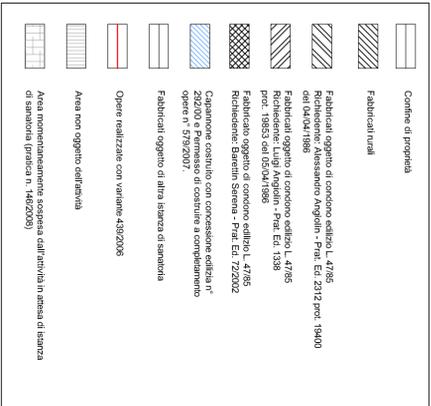

VASCA DI RACCOLTA PERCOLATO DELLE RAMAGLIE
 scala 1:50

VASCA DI ACCUMULO ACQUE DI PRIMA PIOGGIA
 scala 1:50

VASCA DISOLEATORE
 scala 1:50

