



Planimetria - Scala 1:500



B - Pallone di maggio



C - Salice rosmarinifolia



D - Ontano nero



E - Frassino ossifilo



F - Roverella




G - Leccio

LEGENDA PIANTE

	TIPOLOGIA	sistema di impianto
Juniperus communis L. (ginepro)	Arbusto	ad aree o isolati
Phyllirea angustifolia L. (lilatro)	Arbusto	ad aree o isolati

SCHEMA D'IMPIANTO

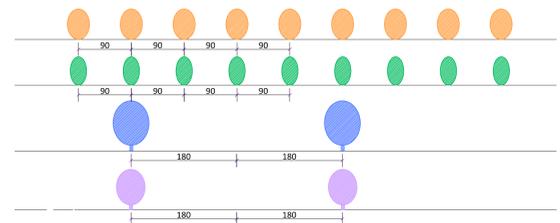

REGIONE VENETO



PROVINCIA DI VENEZIA



COMUNE DI S. MICHELE AL TAGLIAMENTO

VERIFICA ASSOGGETTABILITA' VALUTAZIONE IMPATTO AMBIENTALE
ACCORDO DI PROGRAMMA
art. 32 - L.R. 29 novembre 2001, n.35
"PROGETTO STRATEGICO PER LA RIQUALIFICAZIONE E VALORIZZAZIONE AMBIENTALE E URBANISTICA DI BIBIONE EST"

Elaborato **14 b**

Scala **varie**
 Codice elaborato **DR20140026UP000MM10**


ANALISI
 Precauzioni progettuali - Corridoi ecologici "residenza turistica ovest"

d'recta
urbanistica - architettura - paesaggio
 arch. MARCO PAGANI
 Studio Architetto **MARA AVE**
S. Croce, 46/G - 31055 Venezia
 T. 041 5283319
 e-mail: ave@studioave.it
 arch. MARA AVE

REGIONE VENETO
 Arch. VINCENZO FABBRIS
 Resp. Dipartimento Territorio
 Dott. PAOLO ROSSO
 Resp. Dipartimento Turismo



COMUNE DI SAN MICHELE AL TAGLIAMENTO
 Sindaco CODIGNOTTO PASQUALINO
 Rappresentante del comune alla definizione dell'accordo di programma - Delibera C.C. n°66 del 25/09/2014
 Arch. GHERARDI ALBERTO
 Resp. Settore Uso e Assetto del Territorio
 Arch. RINALDI IVO
 Resp. Settore Lavori Pubblici

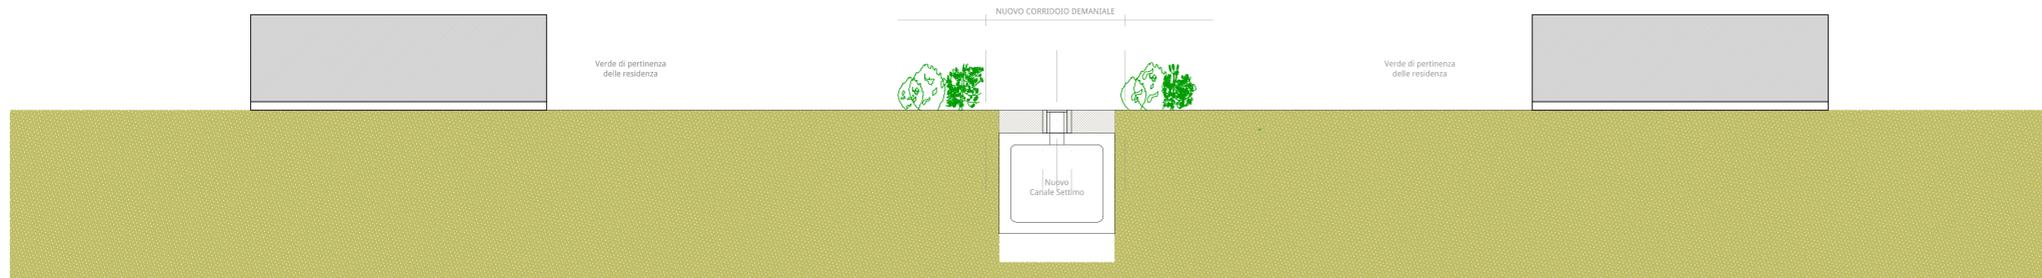

Sezione tipo su corridoio ecologico principale - scala 1:100