TAVOLA

1.4

SCALA
1/200

DATA
OTTOBRE 2020

DITTA

sede Legale: Via Scrovegni, 1 - Padova
C.F. 00314500273 - P. IVA 01782190282

OGGETTO

Pratica di VIA ai sensi dell'art 22 c. 1 lett. a) LRV 50/11 e D.lgs 152/2006

RIFERIMENTI CATASTALI

Comune di Mira, Sezione Unica,
Foglio 40, mappale 60

TAVOLA
PROGETTO
Sezioni AA' CC' DD' EE' GG' HH' 1/ 200
Profili 11' 22' 33' 1/ 200

PROGETTISTA

Arch. Jacopo Carraro
Codice Fiscale CRR JCP 71C09 U736I
Ordine degli Architetti di Venezia n 2977

I.A.T.O
STUDIO ARCHITETTURA
BIOEDILIZIA, ARCHITETTURA, URBANISTICA
Via del Bucintoro, 5 Mira 30034 (Ve)
tel 041 420800 C. F. / P. Iva 04338820272
jacarch7@gmail.com jacopo.carraroarchitetto@pec.it

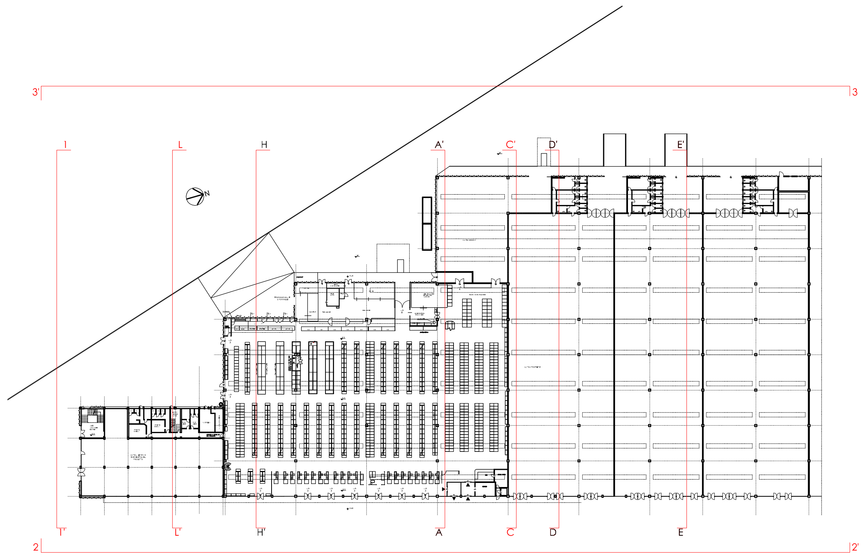

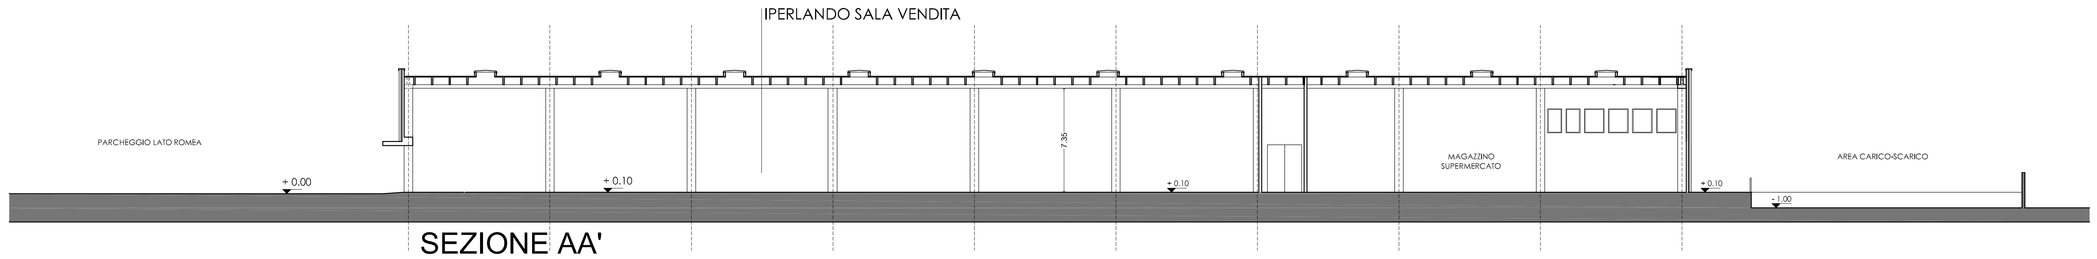

SEZIONE AA'

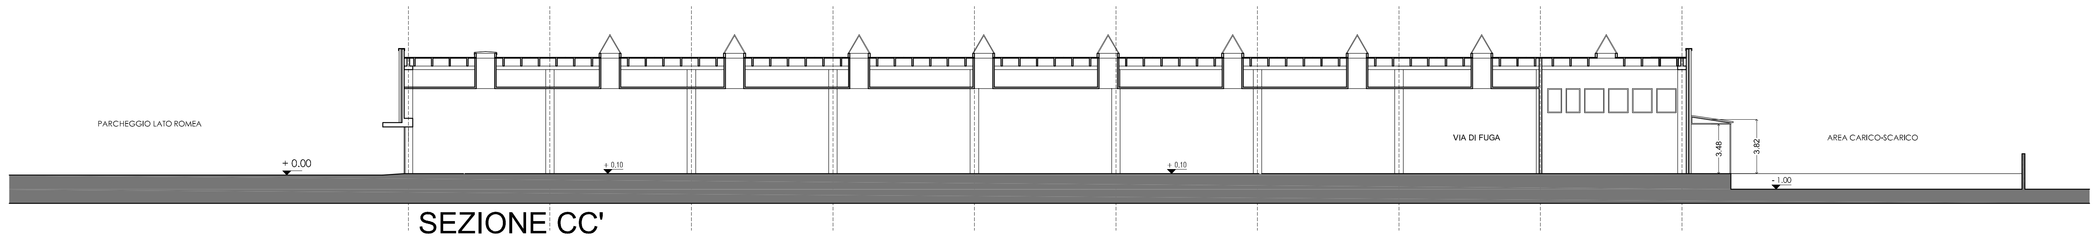

SEZIONE CC'

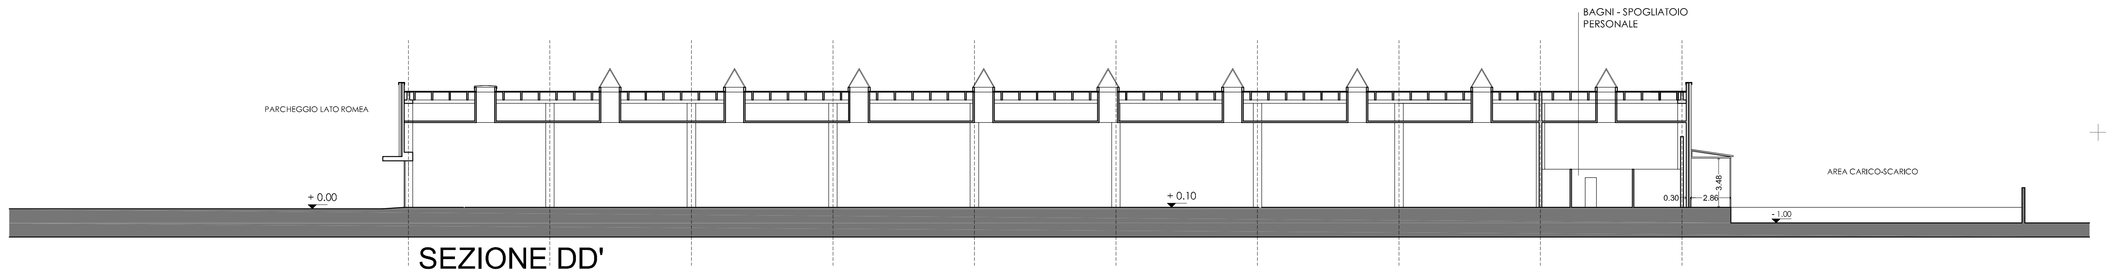

SEZIONE DD'

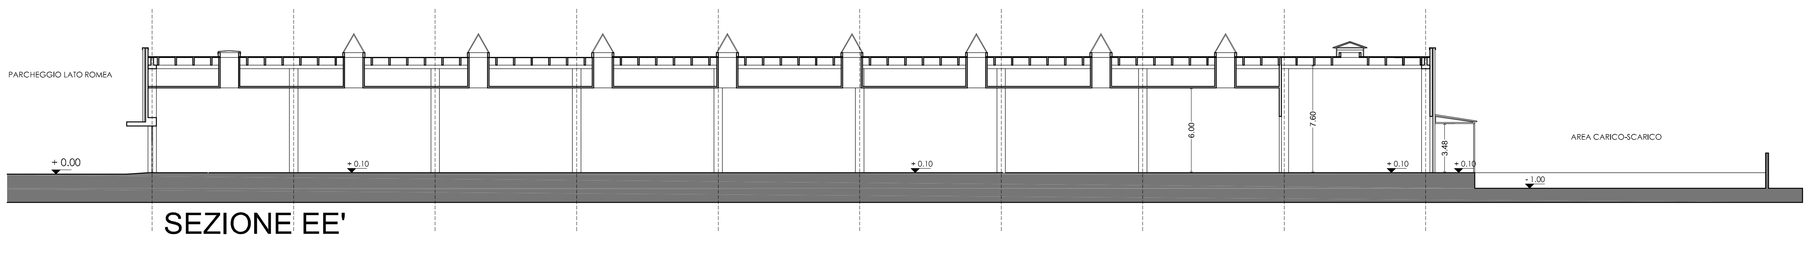

SEZIONE EE'

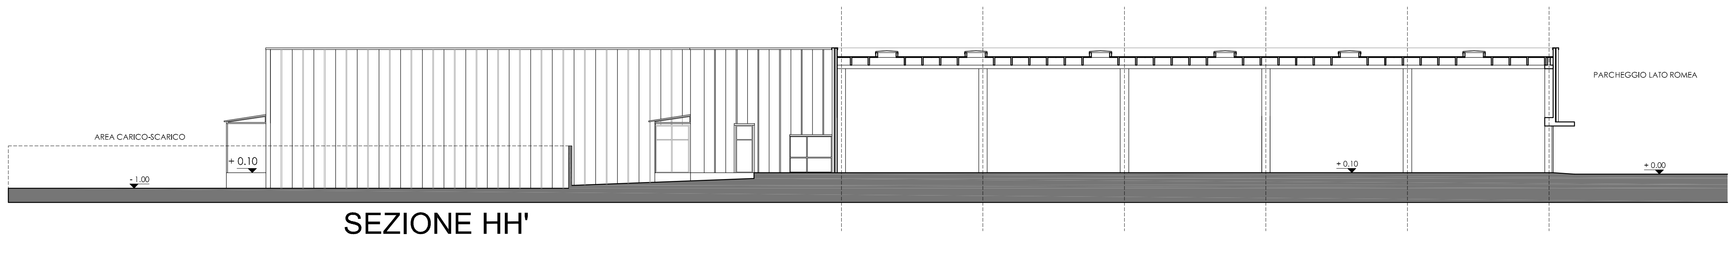

SEZIONE HH'

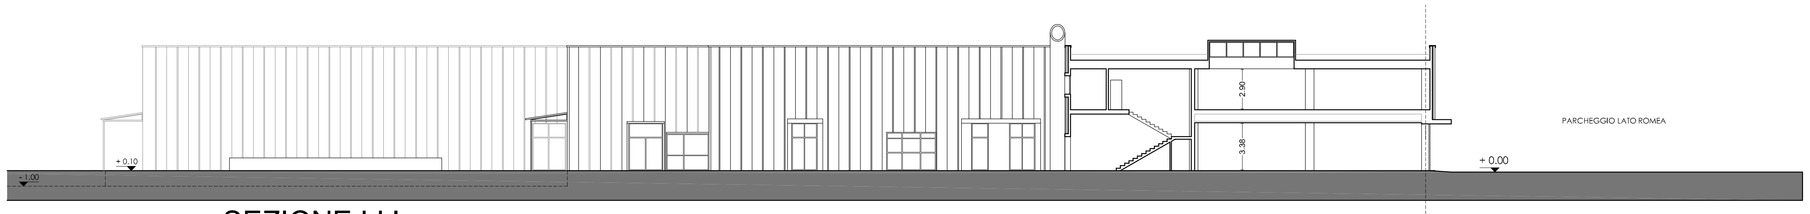

SEZIONE LL'

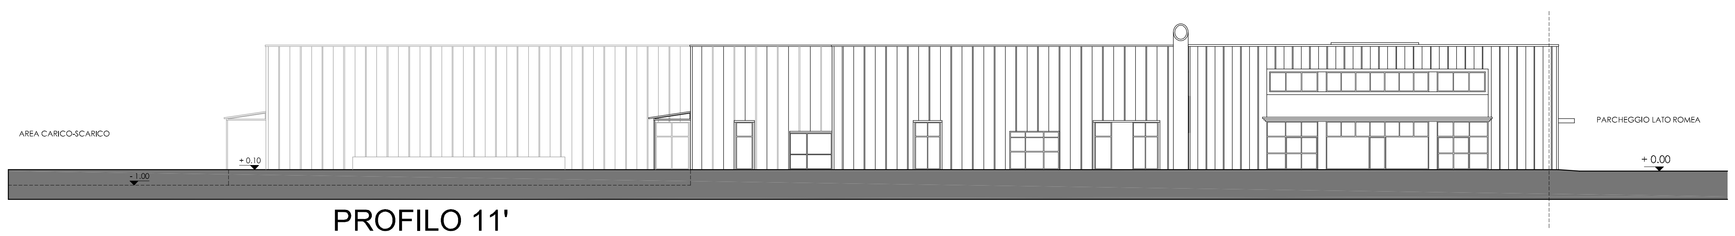

PROFILO 11'

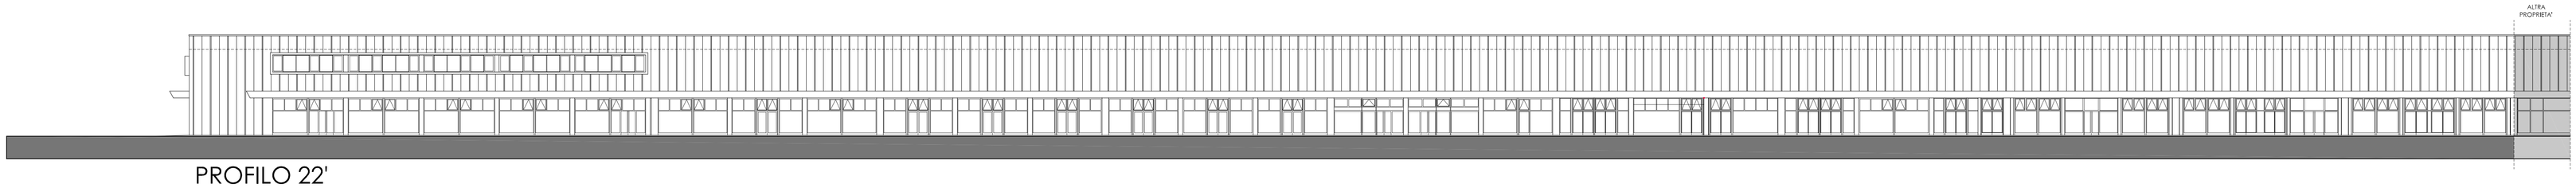

PROFILO 22'

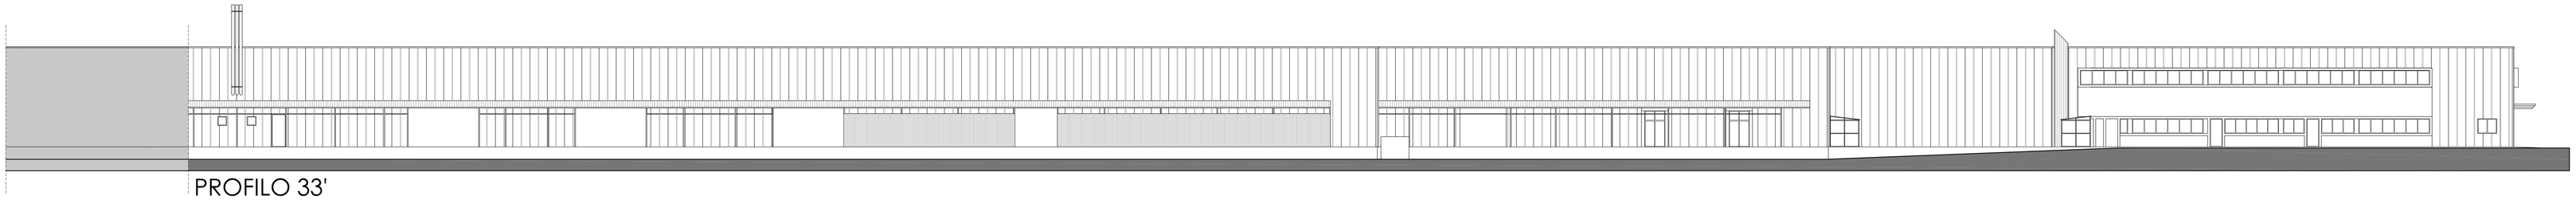

PROFILO 33'