PIANTA OPERE EDILI

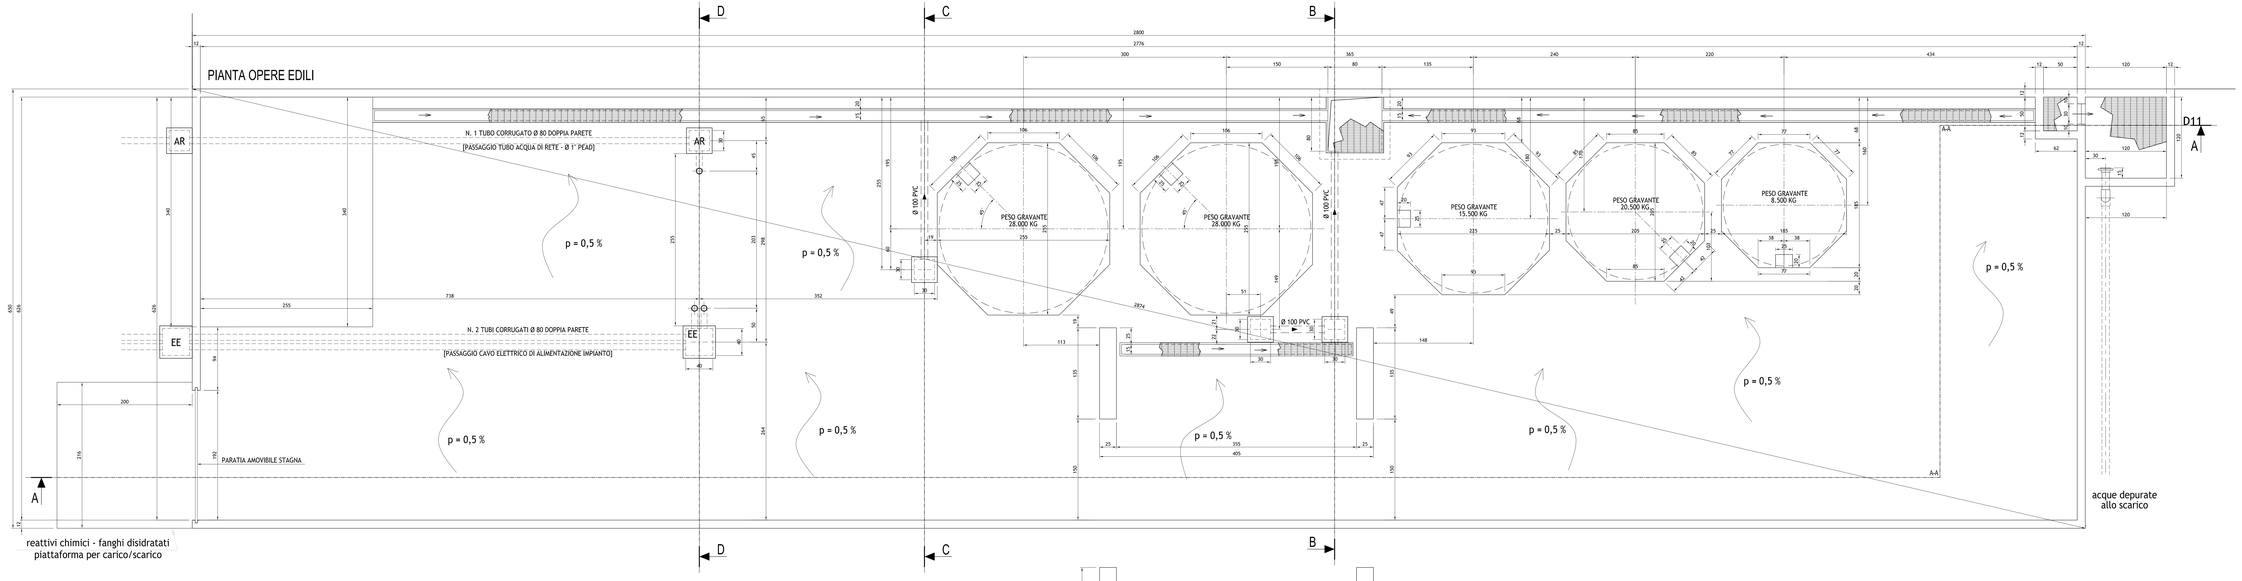

SEZIONE A-A

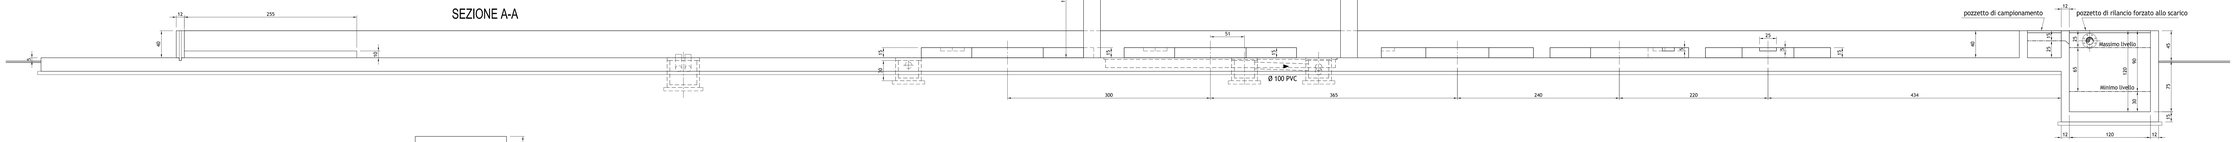

SEZIONE B-B

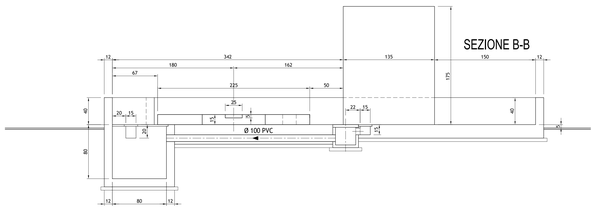

SEZIONE C-C

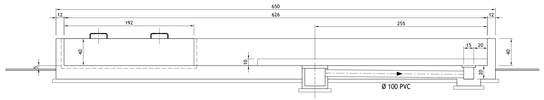

SEZIONE D-D

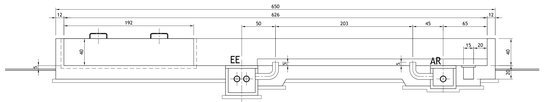

REV.	DIS.	DATA	DESCRIZIONE
A	D.A.	22.05.2014	AGGIUNTA SEZIONE OSMOSI INVERSA

REVISIONI

SEDE OPERATIVA: Via Ronzola, 8
35034 Lozzo Atestino (PD)
Tel. 049 93 22 996
Fax 049 93 81 849
e-mail: info@intecsystem.it

INTEC. Industrie Tecniche Ambientali

Ditta R.P.O.: --
Ditta R.P.: --
FOGLIO N°: --
FORMATO: A
DIMENSIONI IN CENTIMETRI
TOLLERANZE: ±5mm
ANGOLI: ±1° (ANGOLARI ± 0,5°)
Il presente disegno è di esclusiva proprietà della INTEC. Industrie Tecniche Ambientali e non può essere riprodotto o copiato senza la sua autorizzazione.

CLIENTE: V.R.M. Veneta Raw Material srl
Viale Fiume, 6 35042 ESTE (PD)

COMM.: --
PROG.: 006-REV.D/12
DEL: 28/04/2014

TITOLO: IMPIANTO CHIMICO FISICO PER IL TRATTAMENTO DELLE ACQUE DA INSTALLARE PRESSO IL CANTIERE V.R.M. DI MIRA (VE).

DISEGNATO: D.A.
DATA: 15/05/2014
SCALA: 1:25

PLANIMETRIA E SEZIONI OPERE EDILI