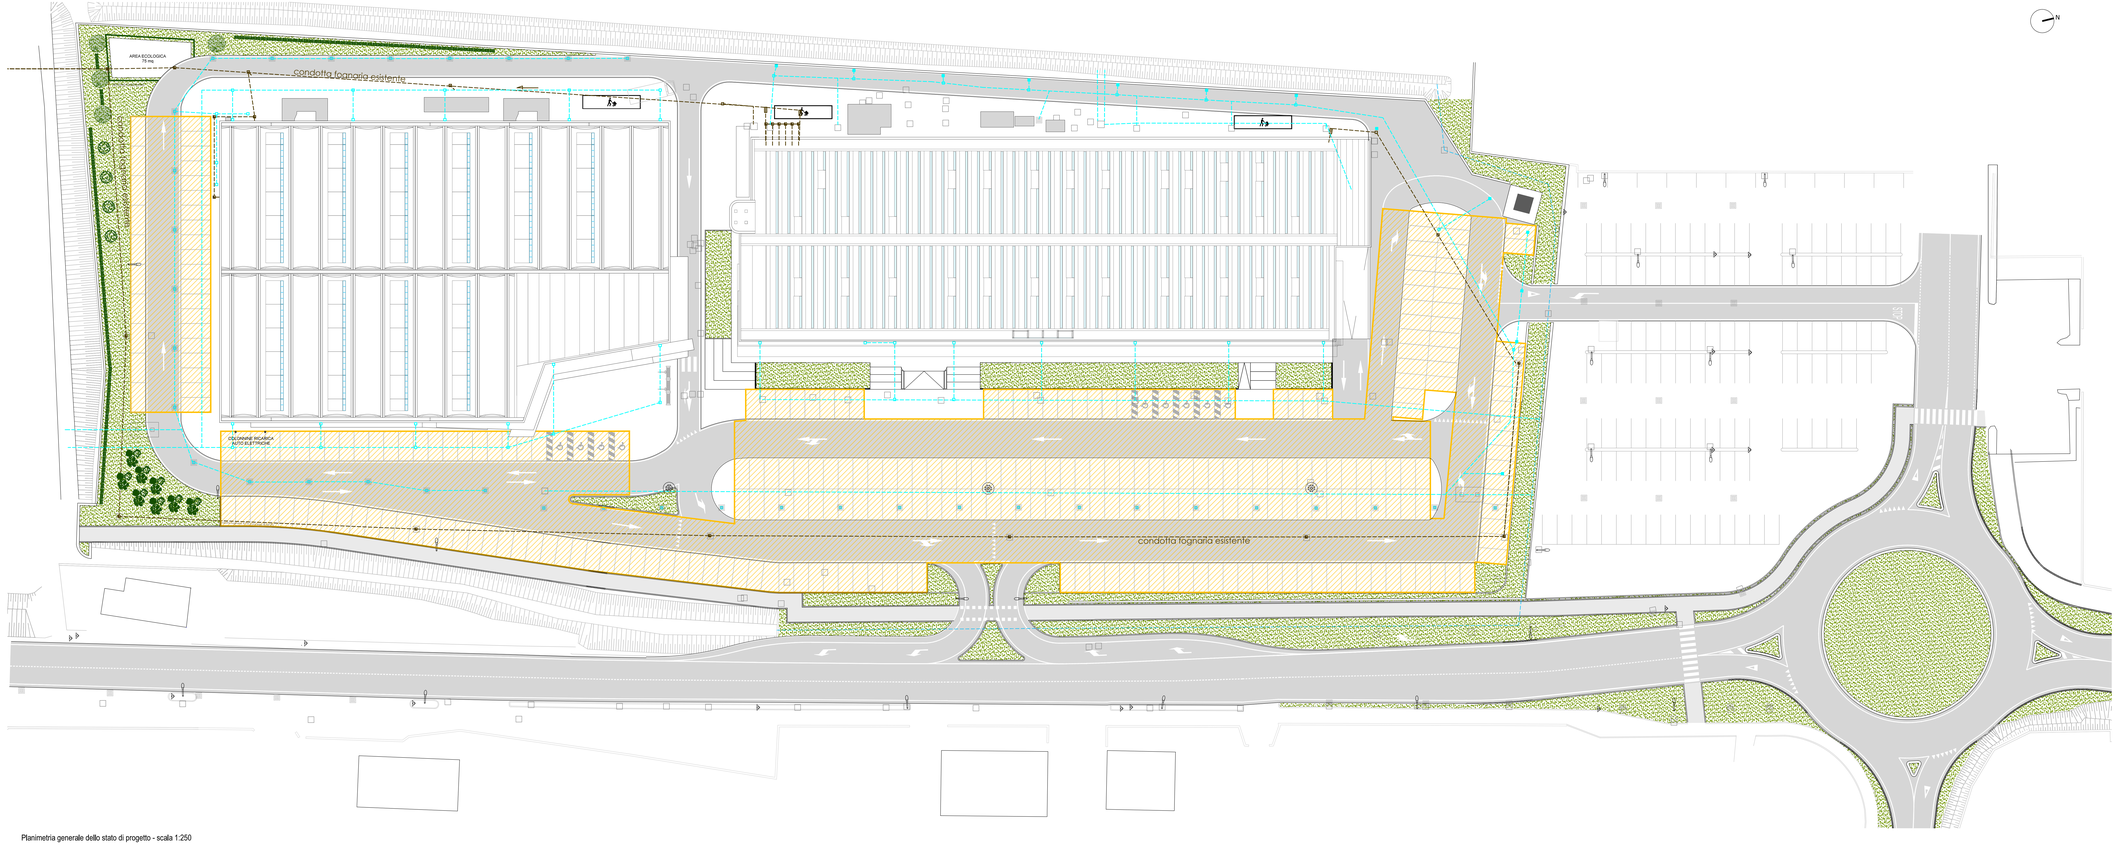

Planimetria generale dello stato di progetto - scala 1:250

STANDARD A PARCHEGGIO

	SLP	SdV
edificio esistente	3213	2500
edificio in progetto	3617	2994
TOT.	6830	5494

VERIFICA AI SENSI DELLA L.R. 50/12

SLP x 0,80 6.830 mq x 0,80 = 5.464 mq
SdV x 1,00 5.494 mq x 1,00 = 5.494 mq

Parcheggio richiesto = 5.494 mq
Parcheggio effettivo = 7.004 mq

standard a parcheggio verificato 7.004 mq > 5.494 mq

VERIFICA AI SENSI DELLA L.R. 11/04 (art. 31 comma 3 lettera C)

SLP x 1,00 6.830 mq x 1,00 = 6.830 mq

Parcheggio richiesto = 6.830 mq
Standard pubblico = 7.808 mq

standard a parcheggio verificato 7.808 mq > 6.830 mq

LEGENDA

- AREA A PARCHEGGIO EFFETTIVA
- I PARCHEGGI E LA VIABILITA' SI INTENDONO IN ASFALTO
- AIUOLA VERDE A PRATO
- OLMO CAMPESTRE
- ACER CAMPESTRE
- FOTINIA (SIEPE)
- ROSE-GELSOMINI (SIEPE RAMPICANTE)
- PERVINCA-ROSA CANINA-SAGINA SUBULATA
- ILLUMINAZIONE
- SEGNALETICA VERTICALE

RETI TECNOLOGICHE

- tombamento canale consortile Fiumicello
- pozzetto ispezione acque nere
- condotta acque nere in pvc Ø 200
- pozzetto ispezione acque bianche
- condotta acque bianche in pvc
- caditoia

COMUNE di
SANTA MARIA DI SALA (VE)

RICHIESTA P.D.C.

Nuovo fabbricato commerciale

Proprietà:
ALOA s.r.l.
via NOALESE 204/a Caselle di S. Maria di Sala. VE
c.f. 01577840272 - P.IVA 02522270270

Legale rappresentante (Nominativo Direttore)
ALOA s.r.l.
SEDE E UFFICI: VIA Fantoni, 9/B/A
30030 Caselle di S. MARIA di SALA (VE)
Tel. 041/5793025
C.F. 01577840272 P. IVA ****02270270

Progettista:
Arch. Emanuela Padovani
ARCHITETTO

tavola
03

Tavola:
Planimetria generale- Stato di progetto

scala
1:250

data
FEBBRAIO 2017

STUDIO CONTE S.r.l.
Società Unipersonale
Via Cimetta, 2 - 31023 Resana (TV)
C.F. e P.IVA 03705710261
tel. 0423.717276 - 5 linee r.a. fax 0423.480575 / 718154
www.studio-conte.com e-mail info@studio-conte.com
STUDIO CONTE
SOCIETÀ DI LAVORO COOPERATIVA

IL PRESENTE ELABORATO È DI PROPRIETÀ DELLA DITTA COPIE NON AUTORIZZATE SARANNO PERSEGUITE A NORMA DI LEGGE