

# COMUNE DI SALZANO

## PROVINCIA DI VENEZIA

**Progetto:** VERIFICA DI ASSOGGETTABILITA' ALLA VALUTAZIONE DI IMPATTO AMBIENTALE IMPIANTO DI RECUPERO RIFIUTI NON PERICOLOSI (art. 13 L3R3. n. 4/2016, art. 19 D.Lgs 152/06 e ss.mm.ii.)

**committente:** Pigozzo Scavi S.n.c. di Pigozzo Lino e C.

**localizzazione:** Comune di SALZANO (VE) Foglio 3, particella 786

**elaborati:** INQUADRAMENTO GENERALE:  
 - Estratto P.R.G. 1:5000  
 - Estratto Mappa 1:2000  
 - INQUADRAMENTO

**progettista:** ing. Francesco Zambon

Eco-Management Srl  
 via Emilia, 7 - 35043 Monselice (PD)  
 C.F. e P.Iva 03699350280  
 tel. 049-0990550  
 email: consulenza@eco-management.it



**data:** FEBBRAIO 2018

**file:** 001\_001

**commessa:** 001/18

**revisione:** 00


Elaborato n°: 1

Disegno riservato a termine di legge con divieto di riproduzione e di renderlo noto a terzi senza autorizzazione scritta. - Ogni trasgressione verrà perseguita a termine di legge



ESTRATTO MAPPA Scala 1:2000

Limite minimo della distanza da fabbricati limitrofi (125.00 mt circa)

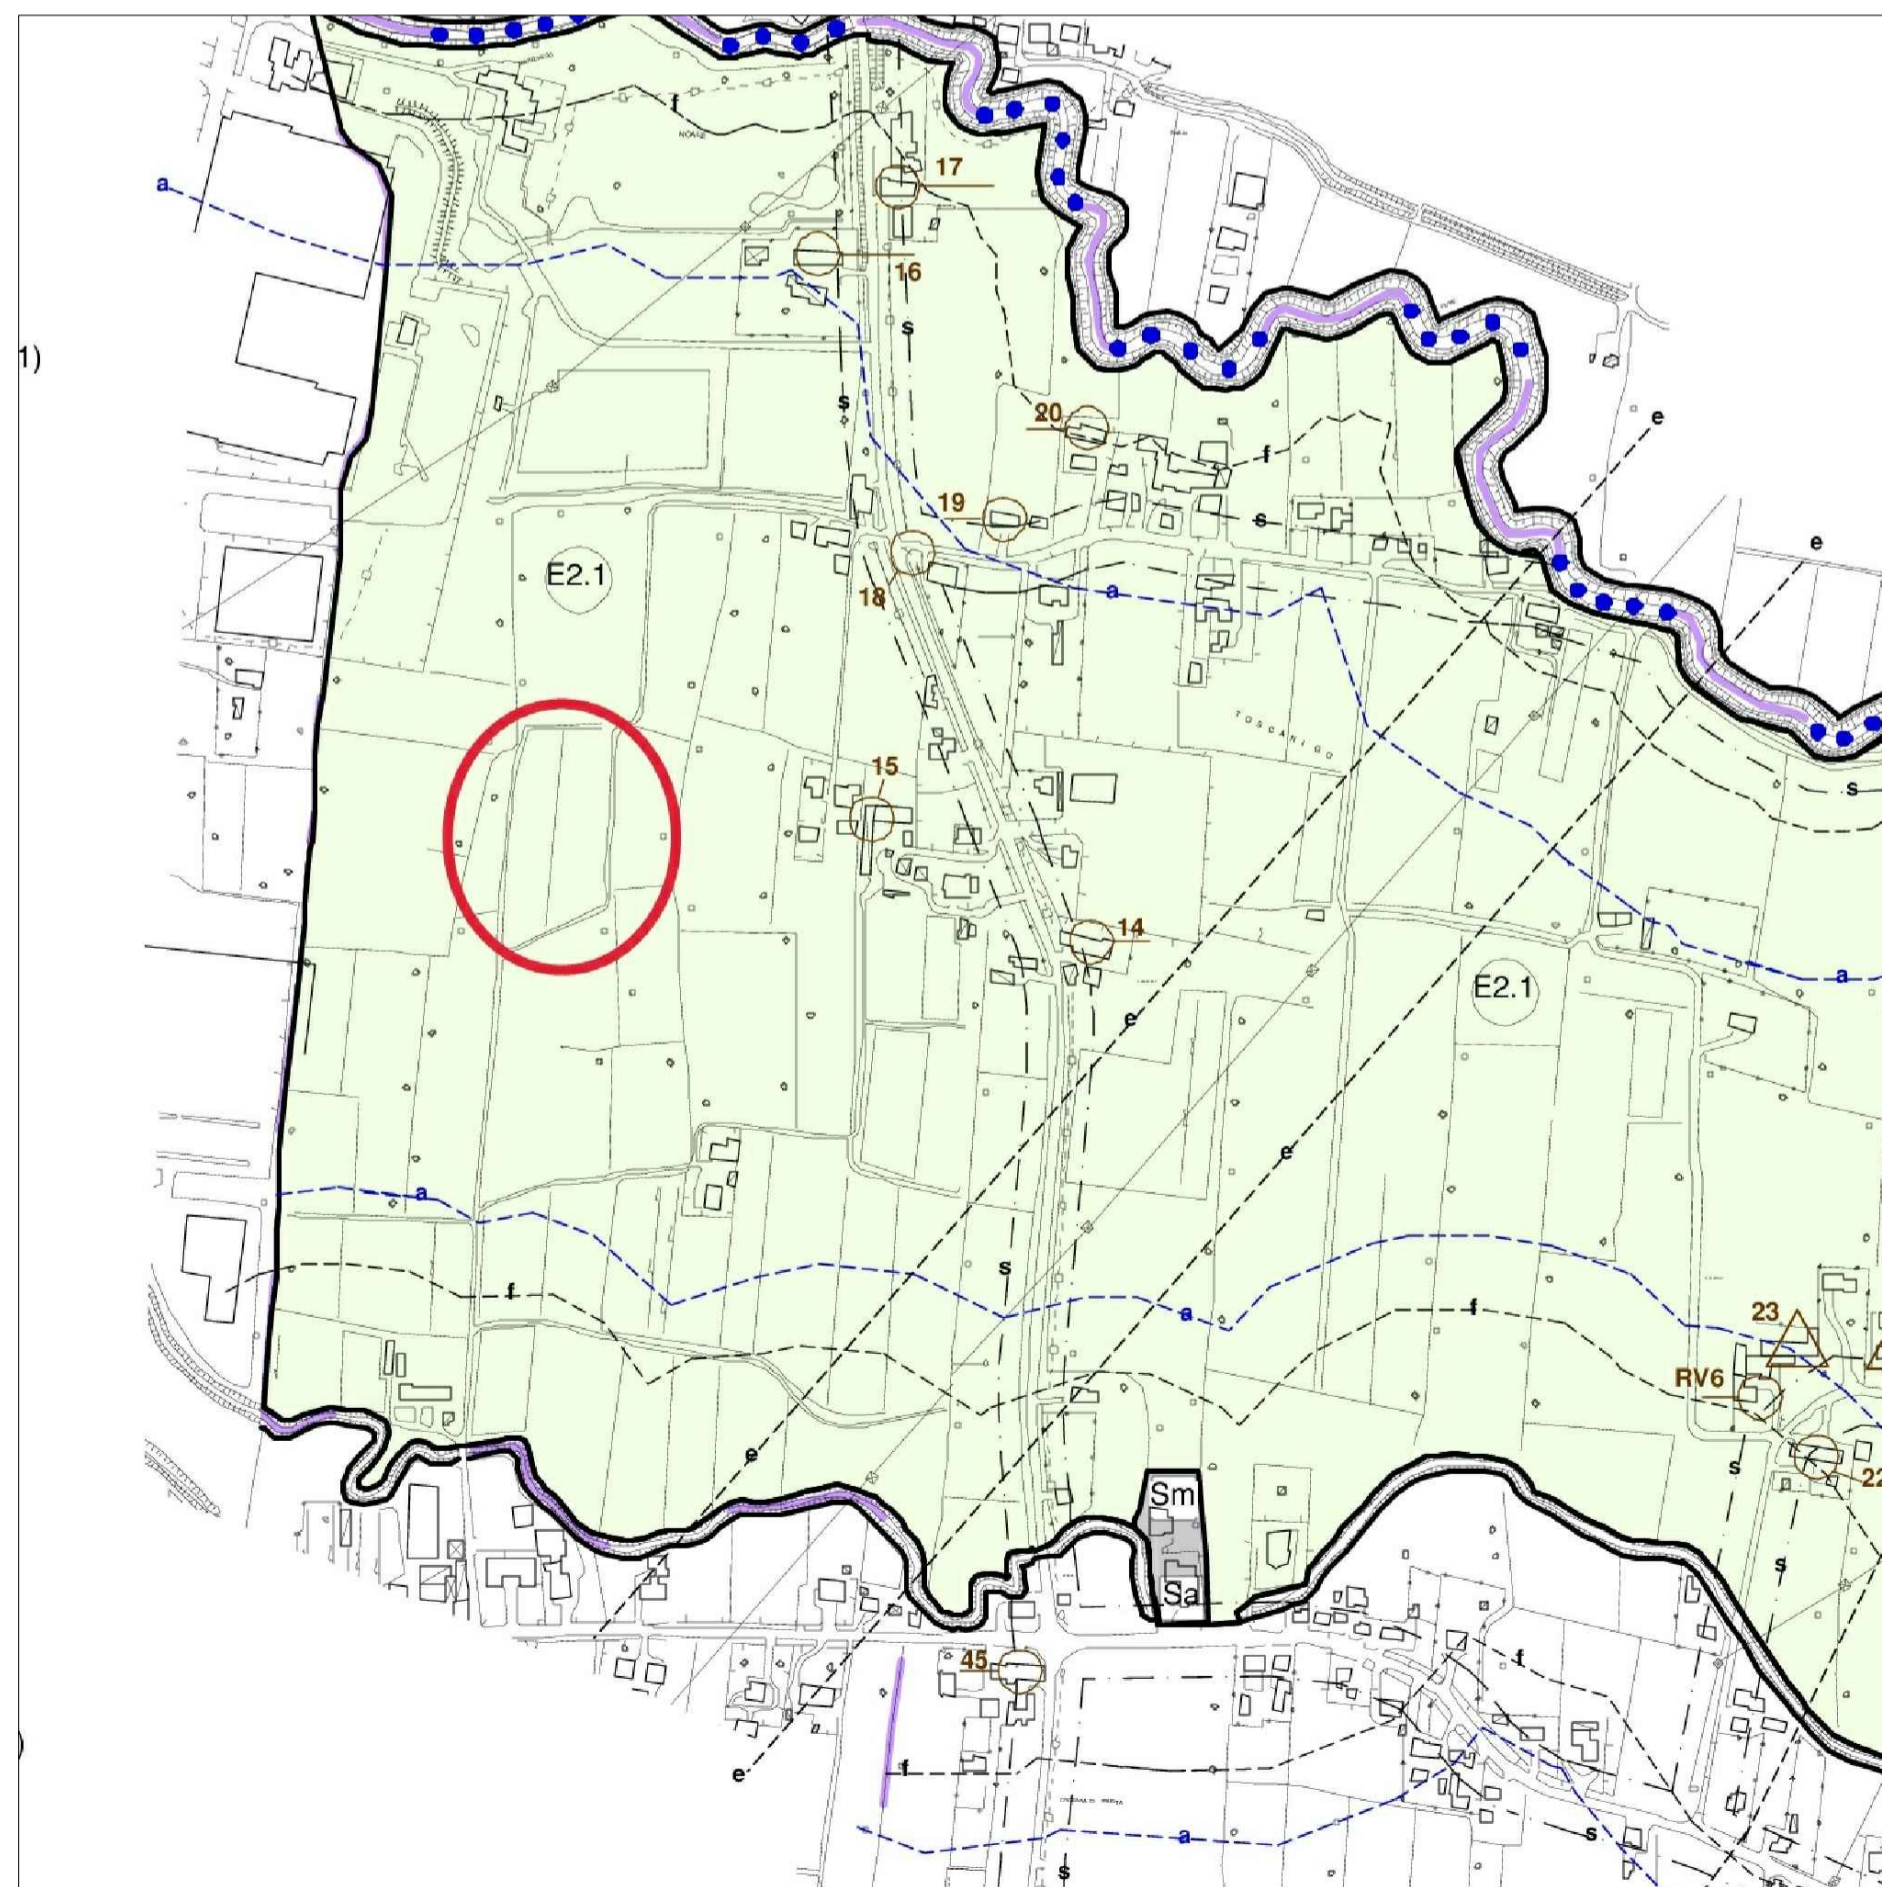

ESTRATTO P.R.G. Scala 1:5000