



Schema tipo del capannone principale e delle celle di biossidazione

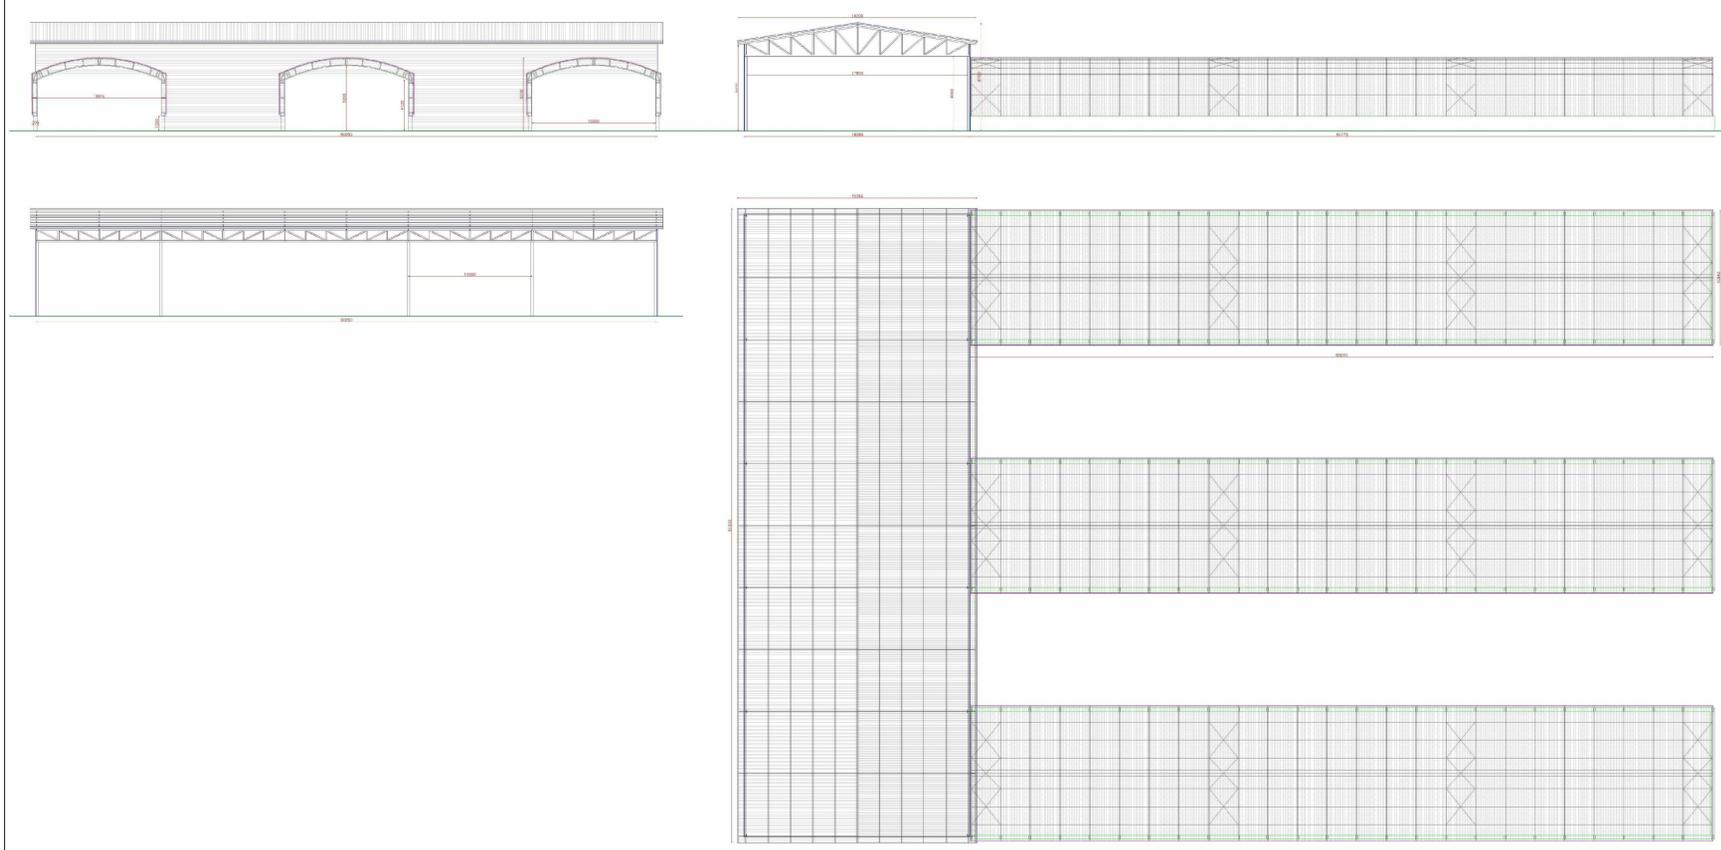


Schema tipo del box uffici e spogliatoi

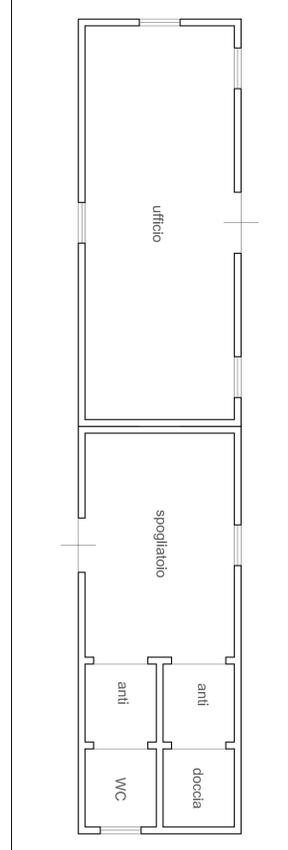


Tipo Superficie	Superficie (m <sup>2</sup> )
Superficie totale	17.500 ca.
Superfici coperte	4.052
➤ Edifici	1.190
• Capannone	934
• Magazzino	256
➤ Superfici coperte provvisorie	2.862
• Serre/tunnel di biossidazione	1.959
• Copertura semovente compost finito	840
• Box uffici	63
Superficie pavimentata scoperta	8.123
Superficie drenante:	5.378
• Verde di arredo	4.764
• Verde di parcheggio drenante	614

Schema tipo del magazzino e officina per manutenzione attrezzature

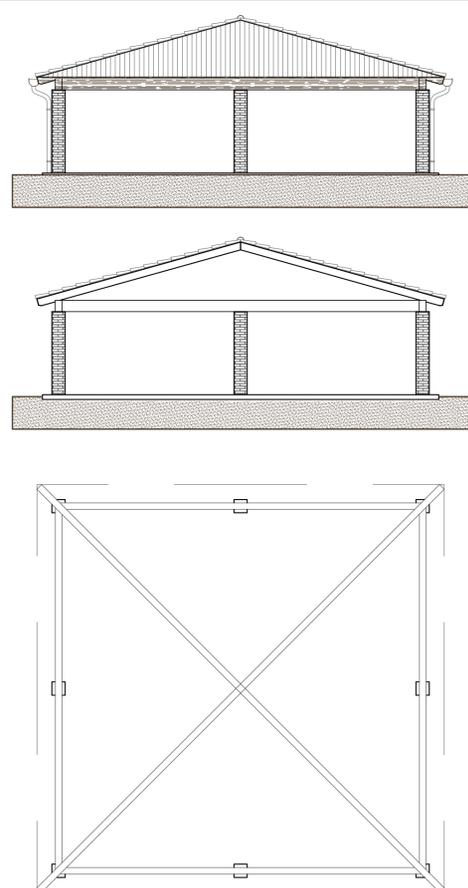

Schema tipo della cella di biossidazione


<b>TUNNEL ETS 3mm</b>	Larghezza (La): ml 10,84	Lunghezza (Lu): ml 60,00
	Altezza (H): ml 4,06	Passo archi: ml 2,40

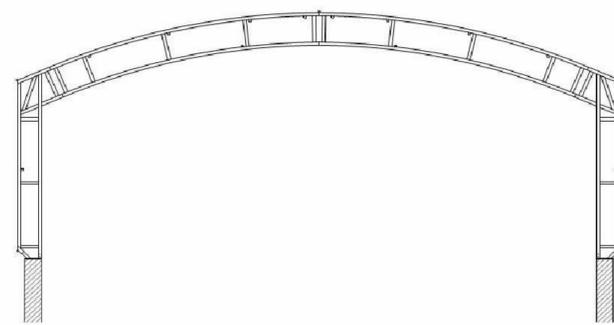

Aspetto tipo della cella di biossidazione



Particolare di appoggio

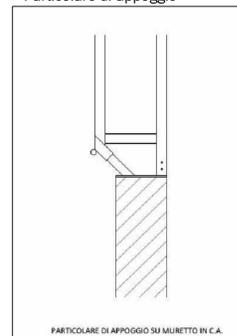

Aspetto struttura mobile "Kopron" per il compost finito



**RICHIEDENTE:**  
 AZ. AGRICOLA REGINI DONATELLA  
 31059 Zero Branco (TV) - Via Michieletto  
 C.F. RGN DTL 55P67 L736W  
 P.IVA 04326940261  
 e-mail: tellaregini@gmail.com

*Donatella Regini*

**Az. Agricola Regini Donatella**  
 Cod. Fisc. RGN DTL 55P67 L736W  
 P. IVA: 04326940261  
 Tel. 0422 17 20 400  
 e-mail: tellaregini@gmail.com

sede legale:  
 via Miranese, 179  
 30174 Mestre-Venezia

sede operativa:  
 Via Michieletto, 31  
 31059 Zero Branco (TV)

Comune di Venezia  
 Provincia di Venezia  
 Regione Veneto

**IMPIANTO PER IL RECUPERO MEDIANTE COMPOSTAGGIO DI FANGHI BIOLOGICI, FRAZIONE VERDE E BIOMASSE SELEZIONATE**

Progetto preliminare  
 (D.Lgs 152/2006, L.R. 3/2000, L.R. 10/1999)

Operazioni di recupero R3 - R13

**PROGETTAZIONE:**  
 Studio Tecnico dott. E. Faraon  
 via Orsato, 46  
 Venezia, Marghera  
 tel. 348 33 87 380  
 fax 041 8109958  
 eziofaraon@tiscali.it  
 e.faraon@epap.conafpec.it

Dott. Forestale  
 Nicola Scantamburlo  
 via Liguria 18  
 Scorzè, Venezia  
 tel. 349 17 80 821  
 fax 041 44 63 78  
 nicolaskanta@alice.it  
 n.scantamburlo@epap.conafpec.it

elaborato: Edifici  
 Rappresentazione tipo

tavola 07

data marzo 2014  
 scala 1:100

revisione 00