

TAVOLA

1.1

SCALA

VARIE

DATA

MARZO 2015

DITTA

sede Legale: Via Scrovegni, 1 - Padova
C.F. 00314500273 - P. IVA 01782190282

OGGETTO
**Pratica di VIA ai sensi dell'art 22 c. 1
lett. a) LRV 50/11 e D.lgs 152/2006**

RIFERIMENTI CATASTALI
Comune di Mira, Sezione Unica,
Foglio 40, mappale 60

TAVOLA
PROGETTO
Planimetria esterni 1/200
calcolo volume 1/200
calcolo superfici esterne 1/100
Piano terra, primo e copertura 1/100
Prospetto Nord, Sud, Est, Ovest 1/100
Particolare architettonico 1/50

PROGETTISTA
Arch. Jacopo Carraro
Codice Fiscale CRR JCP 71C09 17361
Ordine degli Architetti di Venezia n 2977

IAATO

ARCHITETTI ASSOCIATI



IOEDILIZIA_ARCHITETTURA_URBANISTICA

Via Nazionale 242 Mira 30034 (Venezia)

tel/fax 041 420800 C.F. / P. Iva 04019330275

studio@iataassociati.it studio@pec.iataassociati.it


PLANIMETRIA GENERALE 1/1000

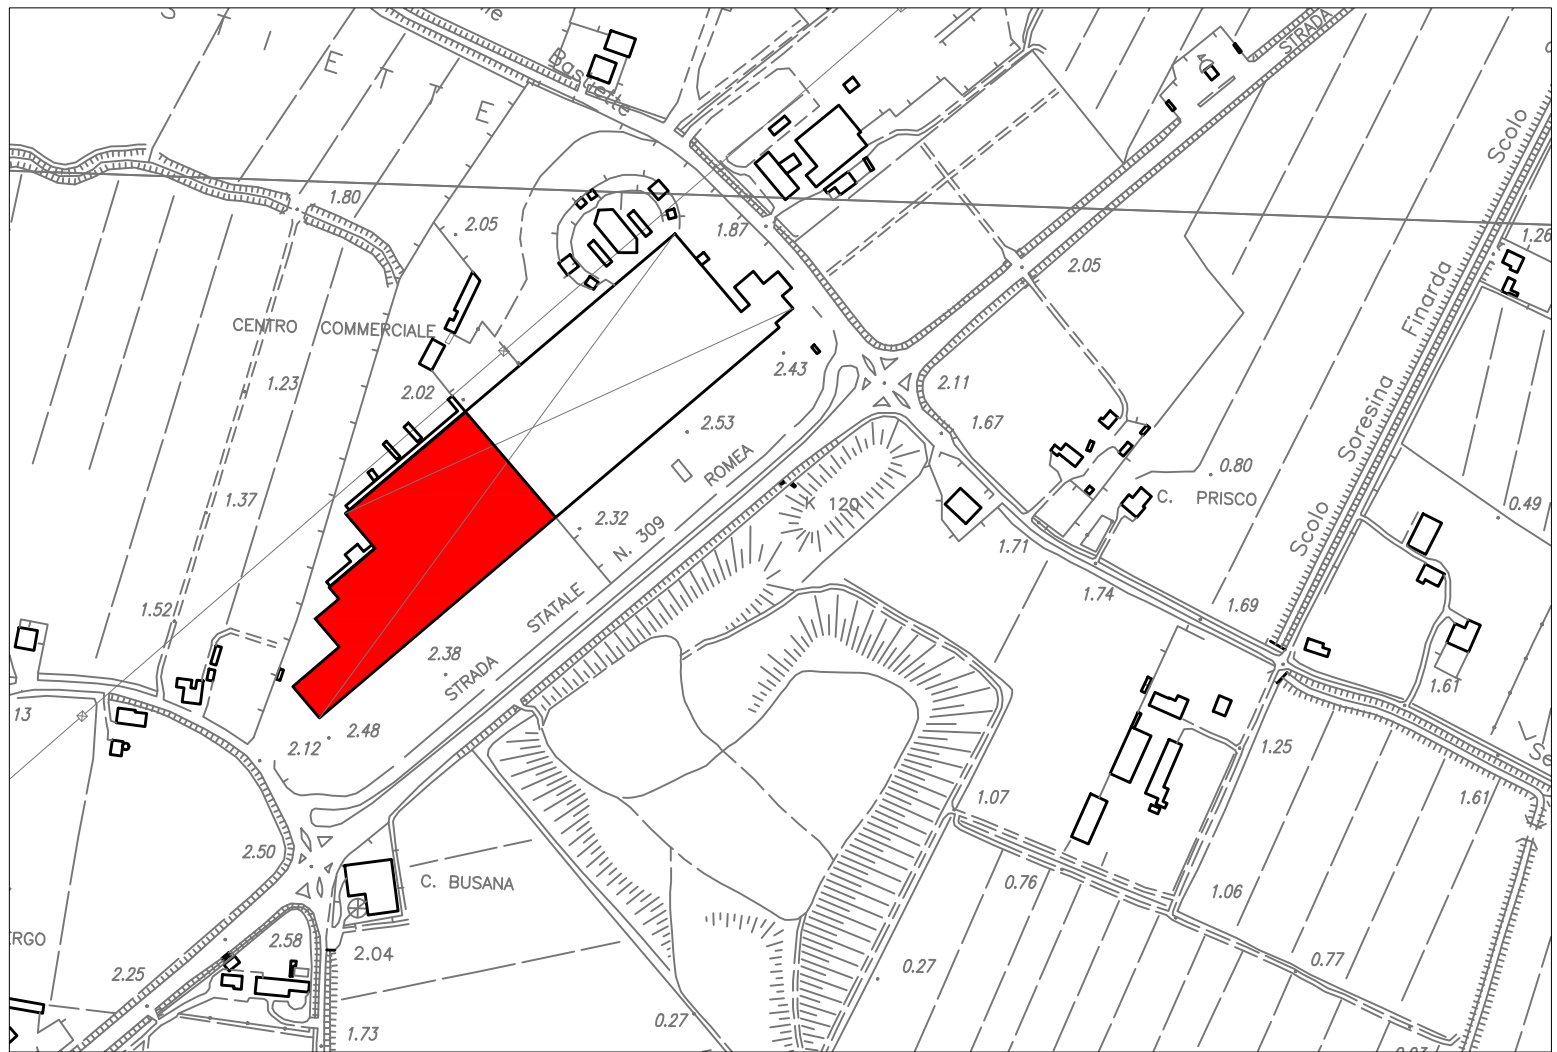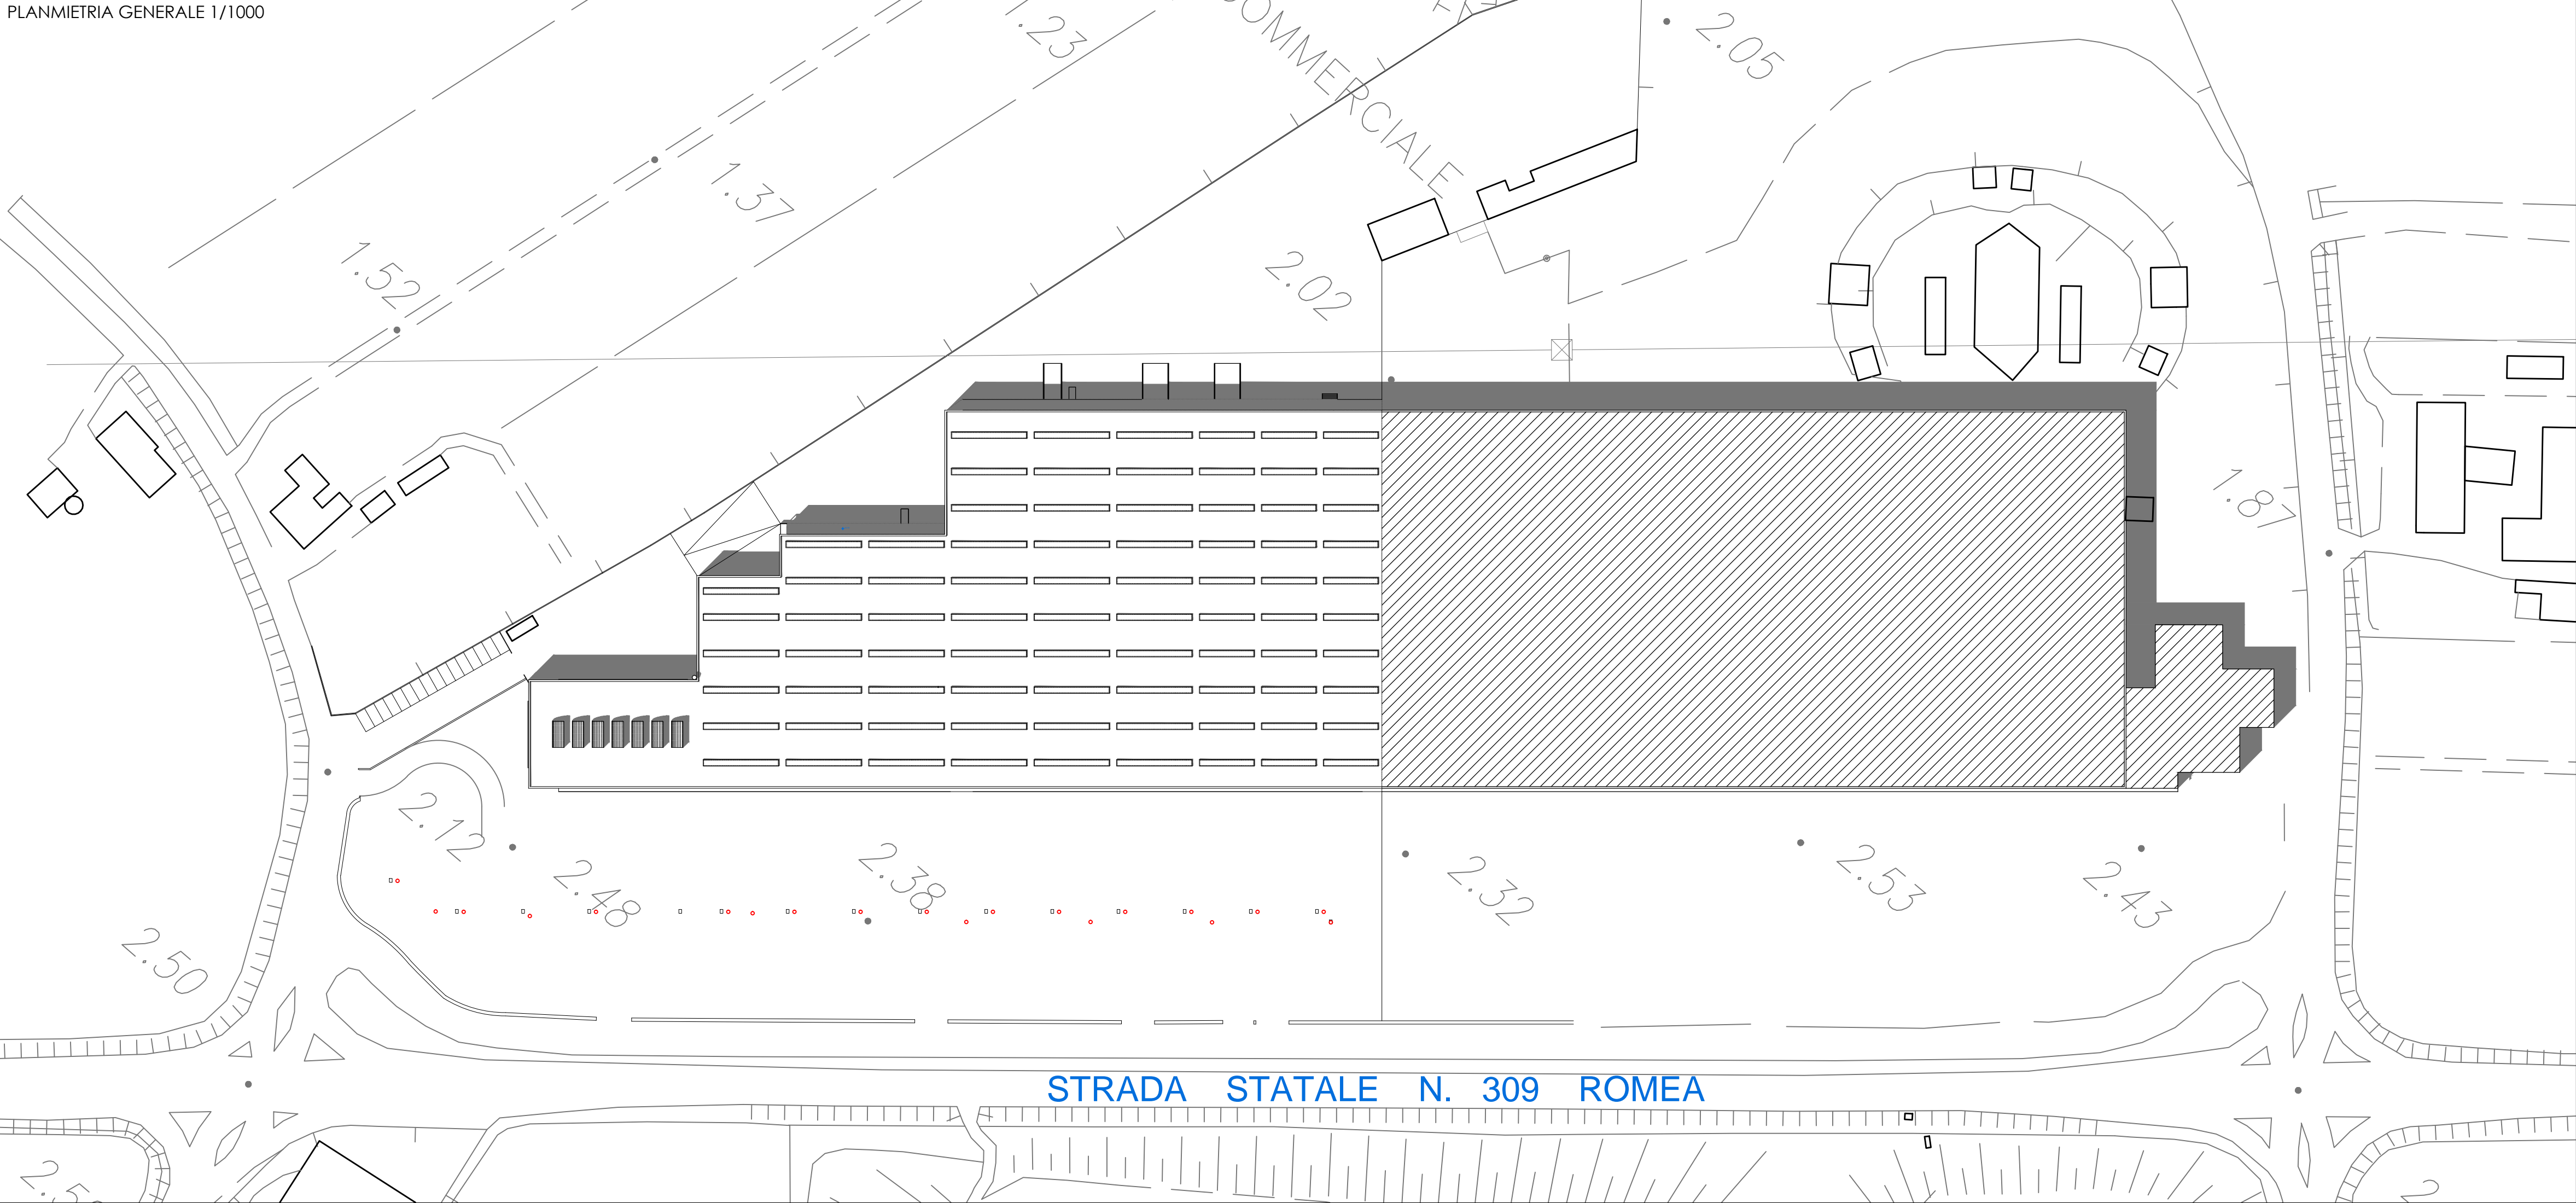


ESTRATTO CTR 1/5000



ESTRATTO AEREOFOTO 1/5000

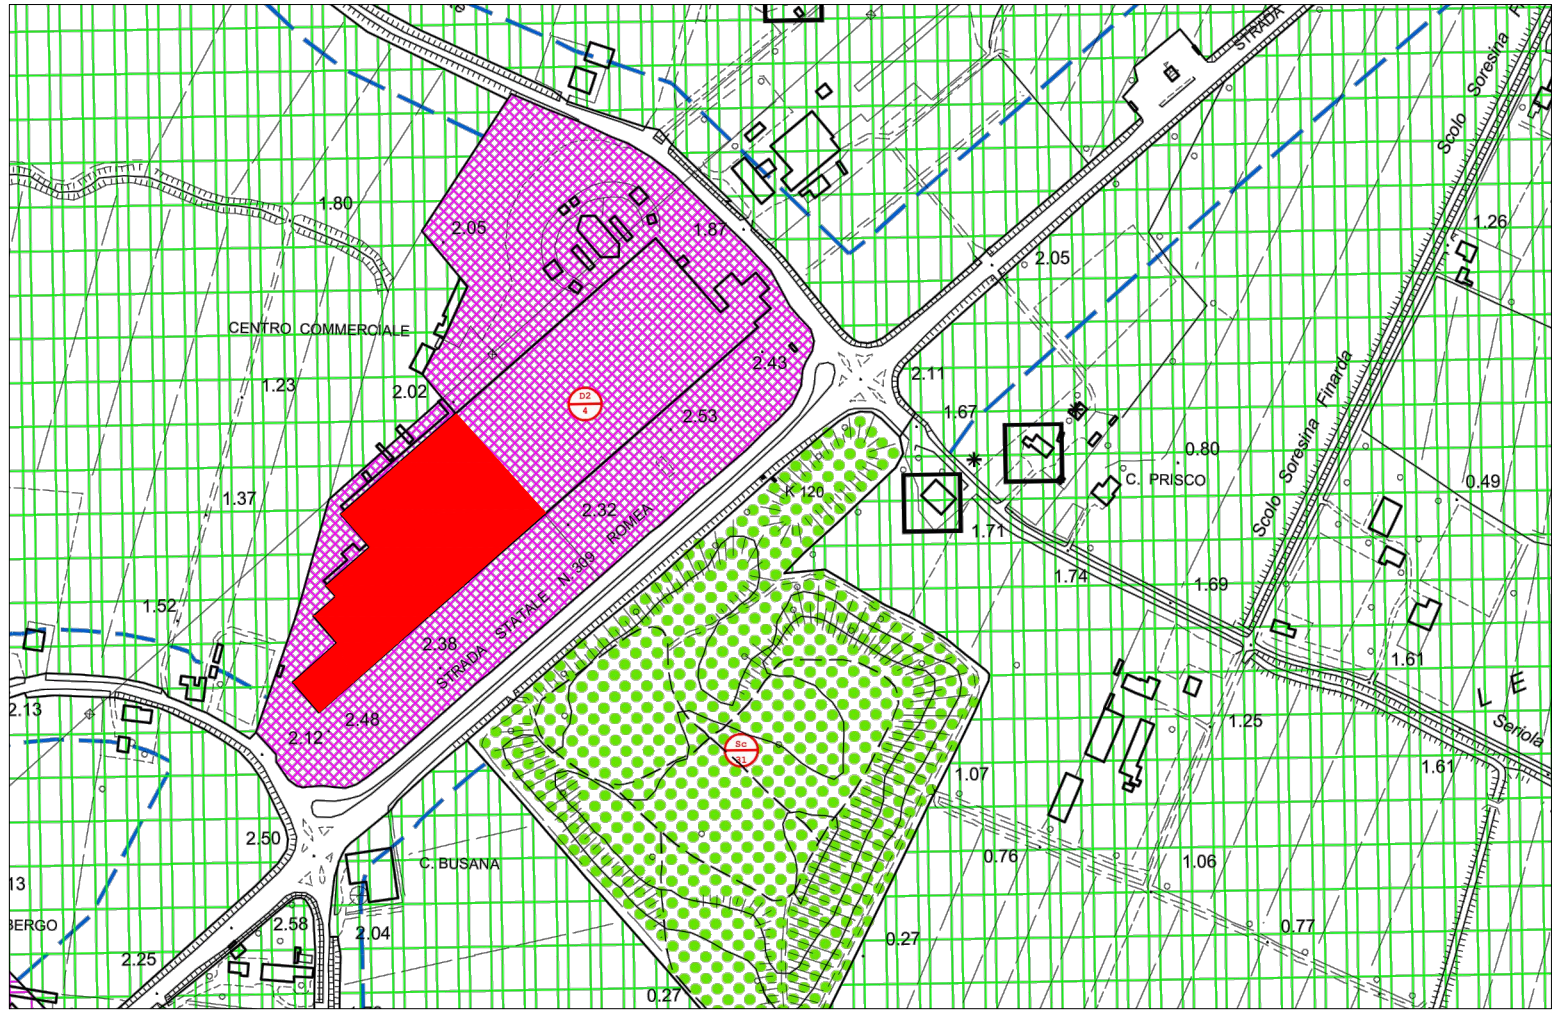


ESTRATTO PRG 1/5000

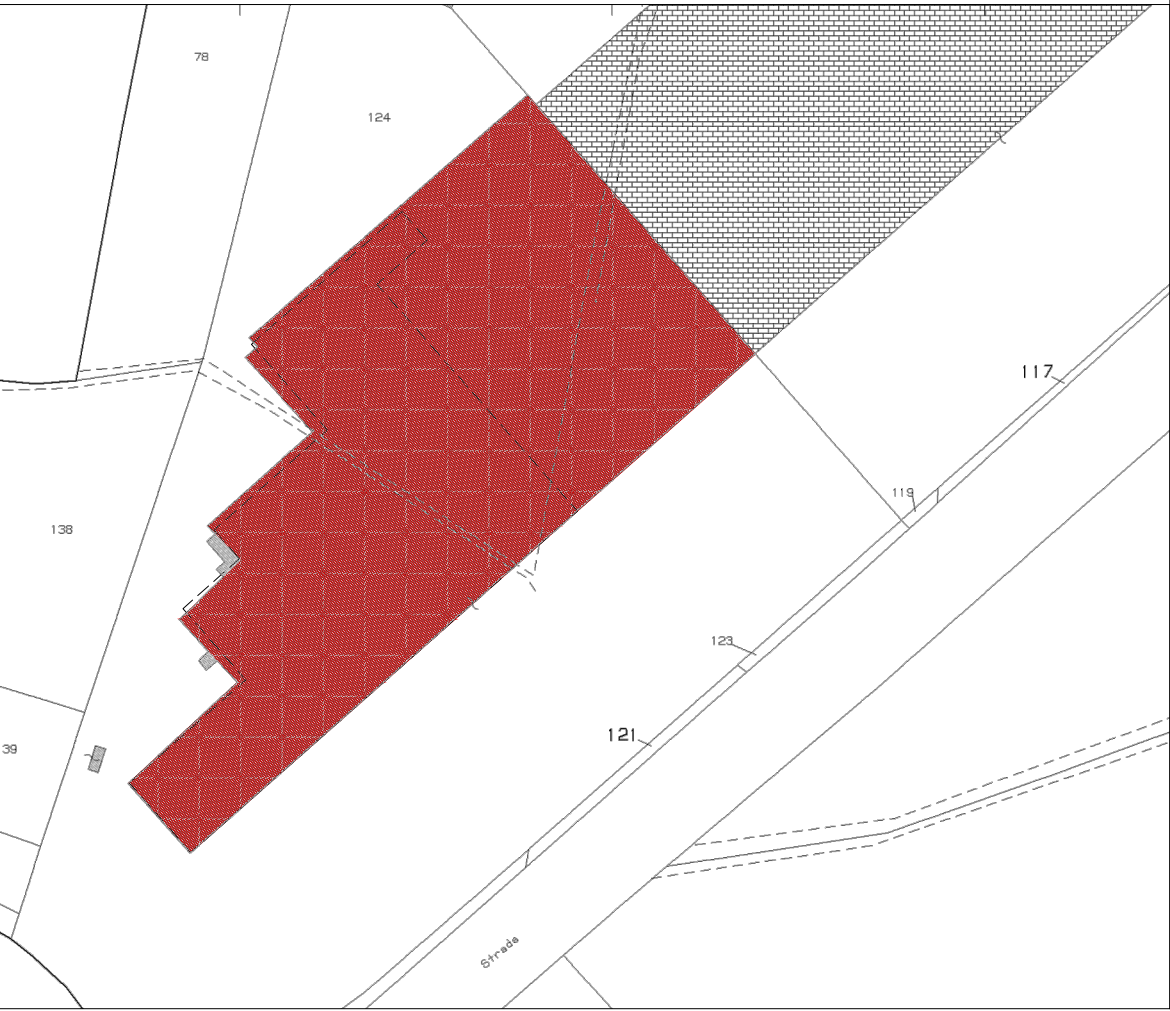

ESTRATTO UTE 1/2000

SUPERFICIE COPERTA
14.517,73 mq => 15.518 mq

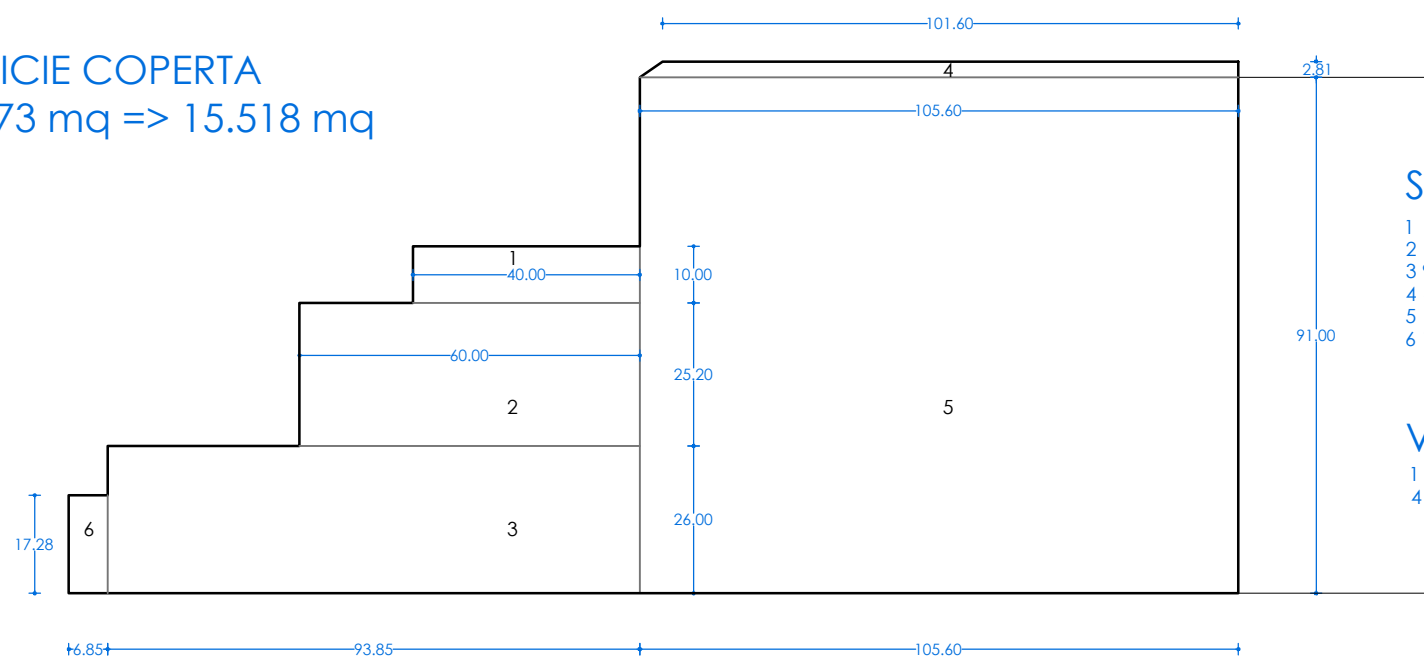

SUPERFICIE FONDIARIA DA CALCOLO POLILINEA
35.620,54 mq => 35.621 mq

SUPERFICIE COPERTA

1	40.00	x	10.00	=	400.00
2	40.00	x	25.20	=	1.008.00
3	93.85	x	26.00	=	2.440.10
4	(101.60 + 105.60) / 2	x	2.81	=	291.11
5	105.30	x	90.60	=	9.609.60
6	17.28	x	6.85	=	118.37
				=	14.371.18

VOLUME ESISTENTE

1	x	26.3	=	1.054.00
2	x	3	=	1.054.00
3	x	5	=	1.054.00
4	x	6	=	1.054.00
5	x	7	=	1.054.00
6	x	8	=	1.054.00
			=	106.712.57 mc

SUPERFICIE PARCHEGGIO EX LEGE 50/12
13.918,19 mq => 13.918 mq

