
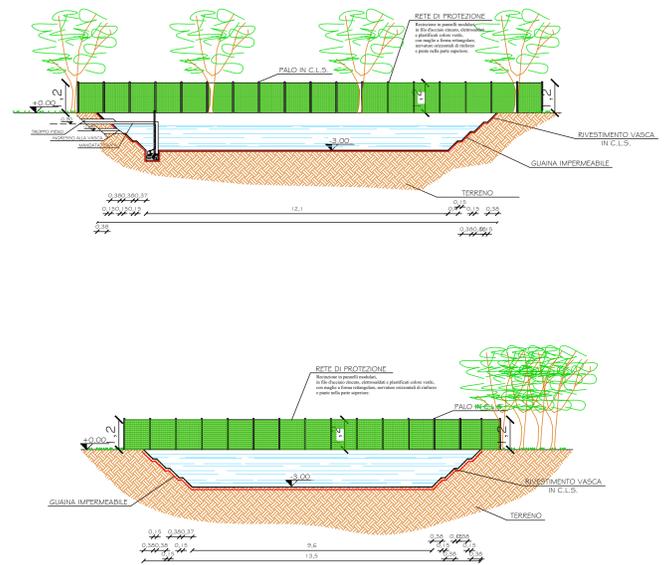



PLANIMETRIA - SCALA 1:400

- LEGENDA:**
- ABITAZIONE
 - ABITAZIONE - UFFICI
 - UFFICI
 - UFFICIO
 - CABINA ELETTRICA
 - SPOGLIATOIO - SERVIZI IGENICI
 - AUTORIMESSA - PARCHEGGIO
 - CAPANNONE
 - CONFINI COMUNALE
 - LIMITE DI PROPRIETA'
 - RETE DI RACCOLTA 1 - ACQUE PROVENIENTI DAL PIAZZALE CEMENTIFICATO
 - RETE DI RACCOLTA 2 - PLUVIALI E PIAZZALI ESTERNI
 - FOSSEO TOMBATO CON POZZETTI DI ISPEZIONE



- LEGENDA: RETE DI RACCOLTA ACQUE NERE**
- RETE DI RACCOLTA ACQUE NERE AUTORIZZATE VERITAS
 - CAMBIO DIREZIONE
 - CONFLUENZA
 - SIFONE (DRAILICO tipo Firenze)
 - CONDENSATI GRASSI (facoltativa)
 - POZZETTO SCOLATOIO

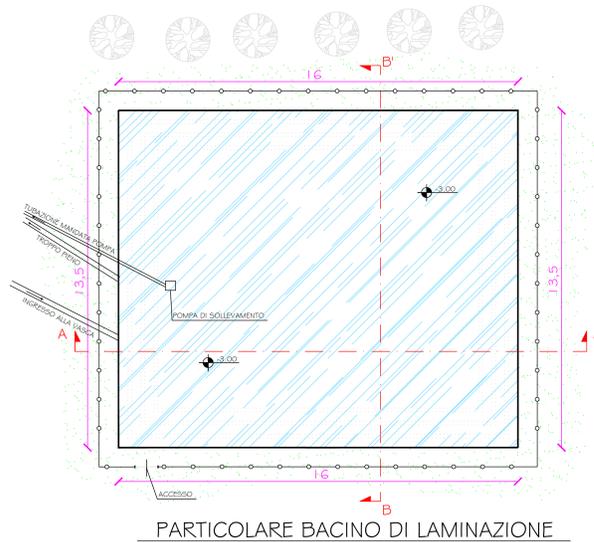

SEZIONE TRASVERSALE

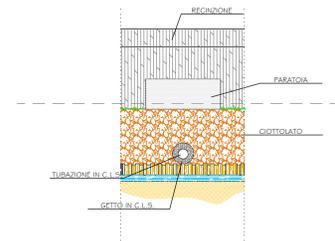

SEZIONE LONGITUDINALE

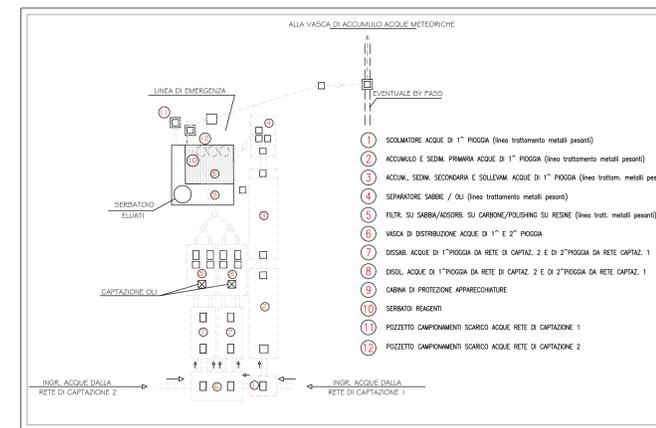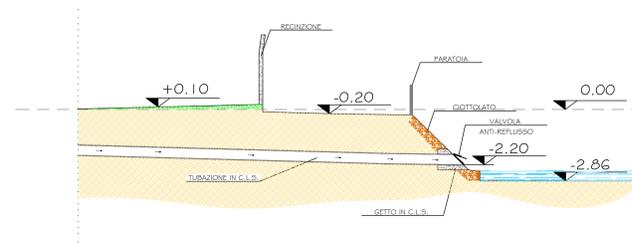

COMUNE DI DOLO e PIANIGA
CITTA' METROPOLITANA DI VENEZIA

Ditta: ECOSIDER s.r.l.

AUTORIZZAZIONE UNICA AMBIENTALE

Sito in: Via del Lavoro n° 2 - 30031 Dolo (VE)

Tavola n. **04**

SISTEMI DI RACCOLTA ACQUE

data 18.11.2016 rev 1

IL TECNICO
GALESSO Geom. DANIELE
Via Amabile Carraro 44/F
30030 FOSSO' (VENEZIA)
TEL 328.8836674
mail: unfo@studlogalessio.it