



CARTA TECNICA REGIONALE
ESTRATTO ELEMENTO 127153 DOGALETTO
Scala 1:5.000

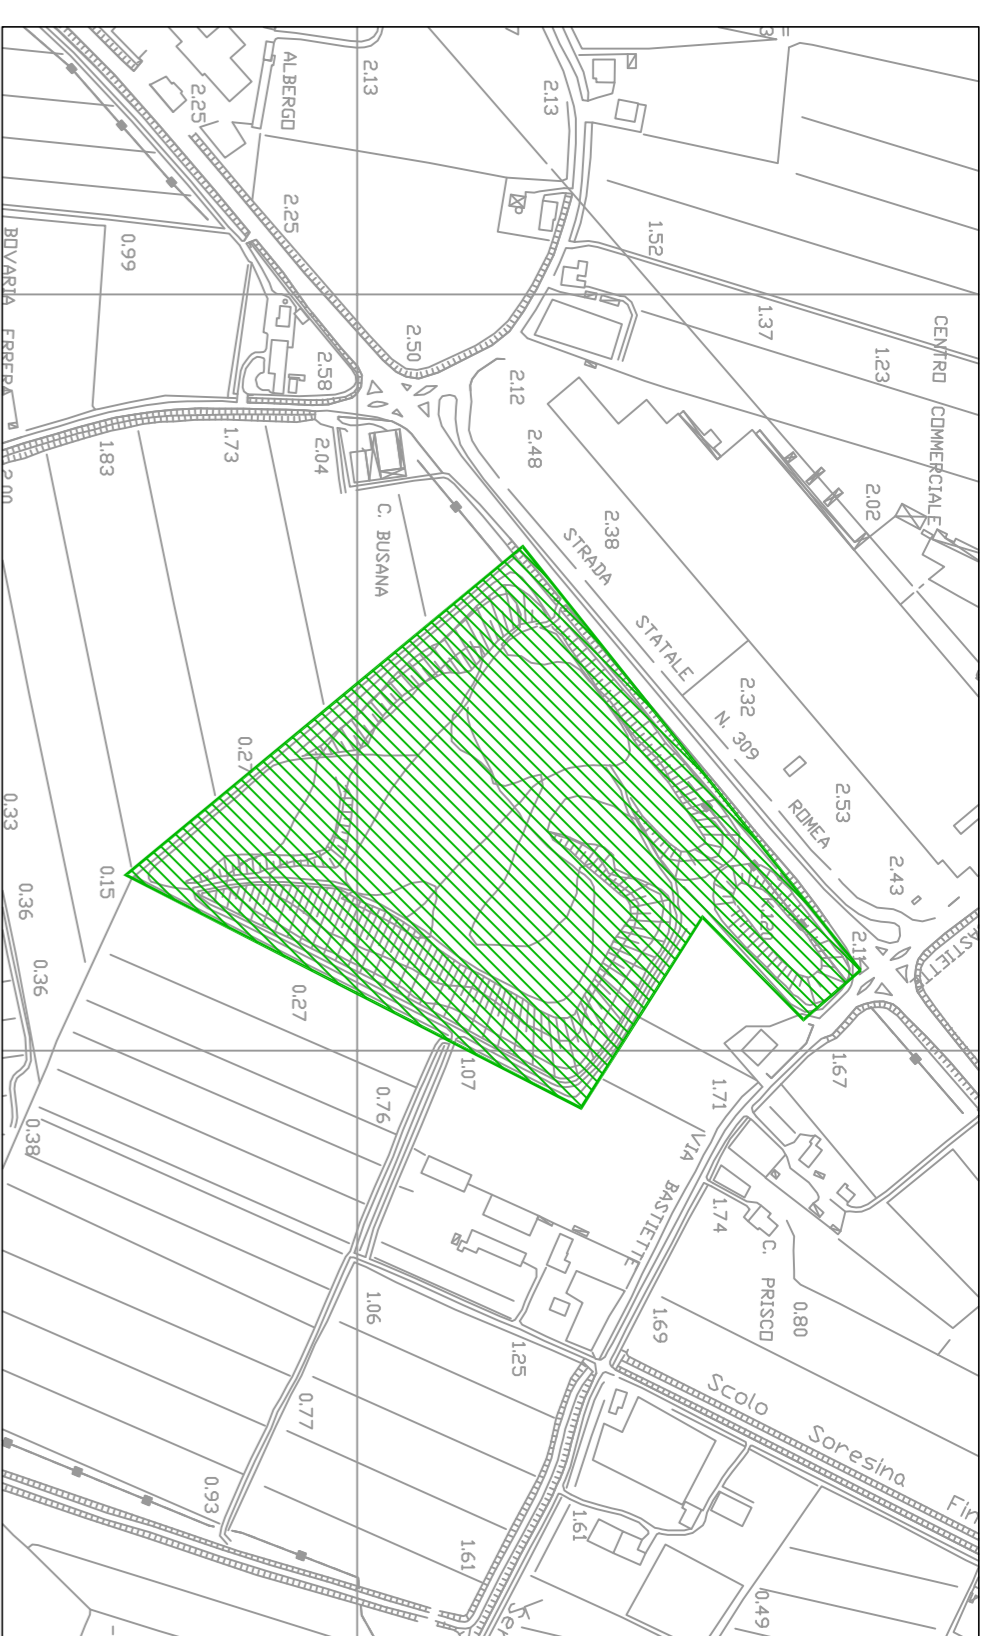

RETE NATURA 2000
SIC e ZPS Veneto
Scala 1:10.000

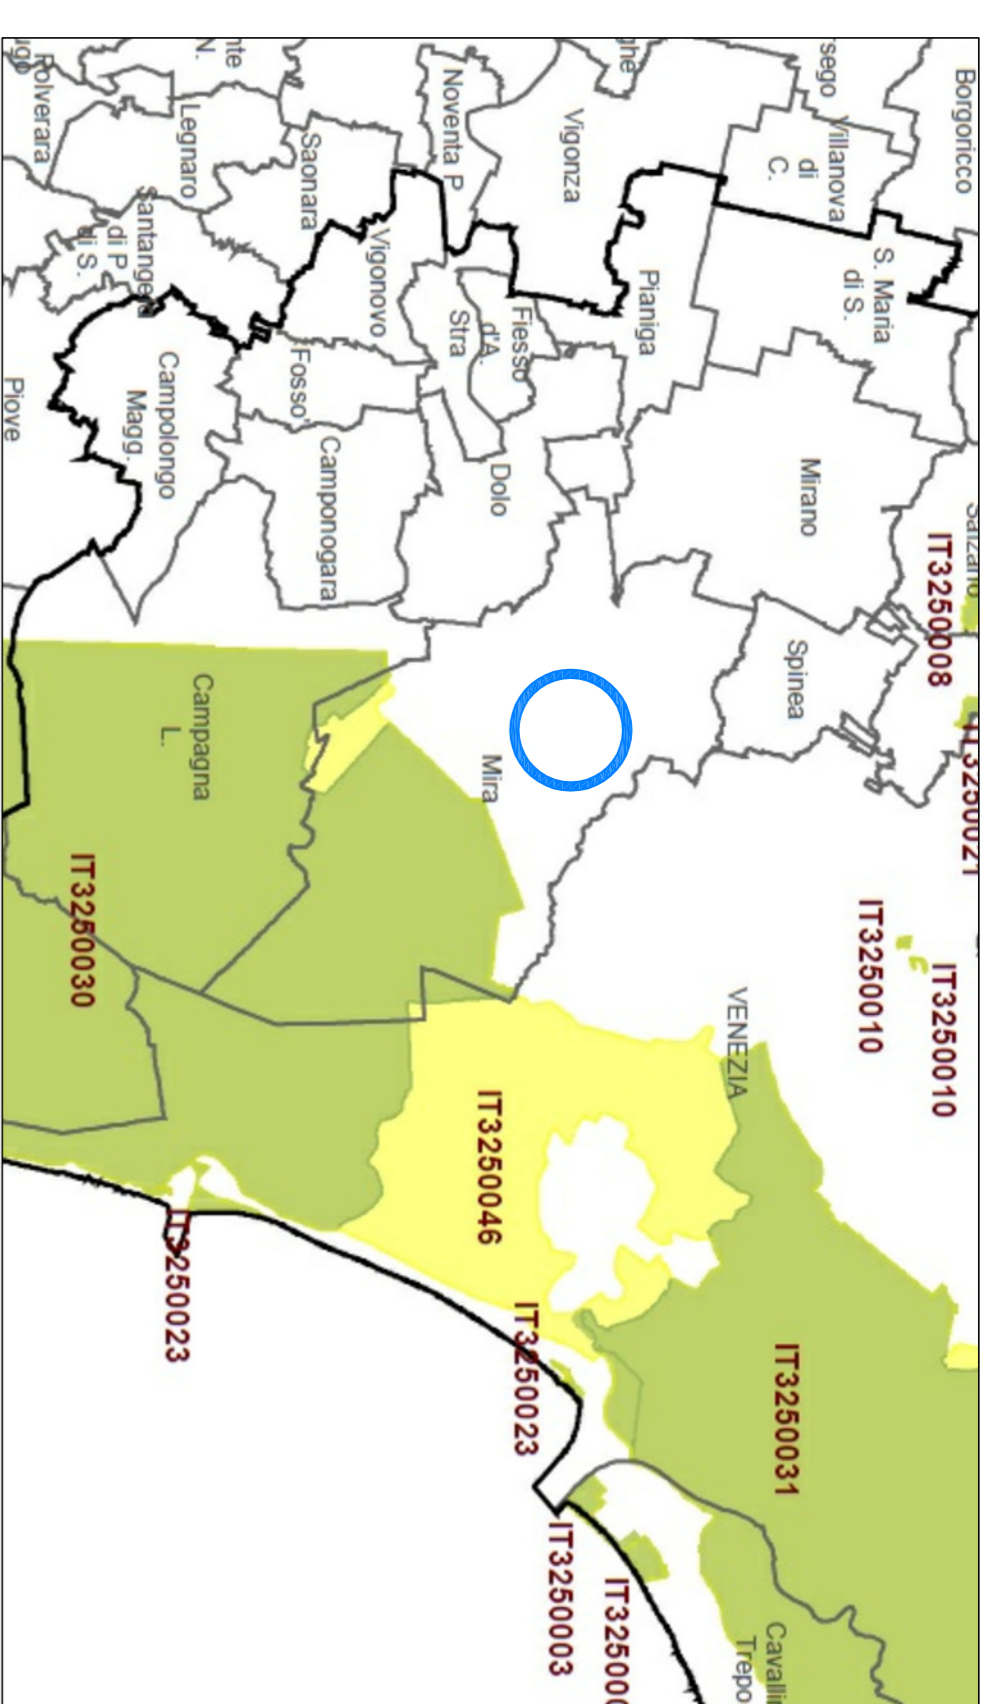

S.I.T. COMUNE DI MIRA (VE)
ESTRATTO CATASTALE
Scala 1:4.000



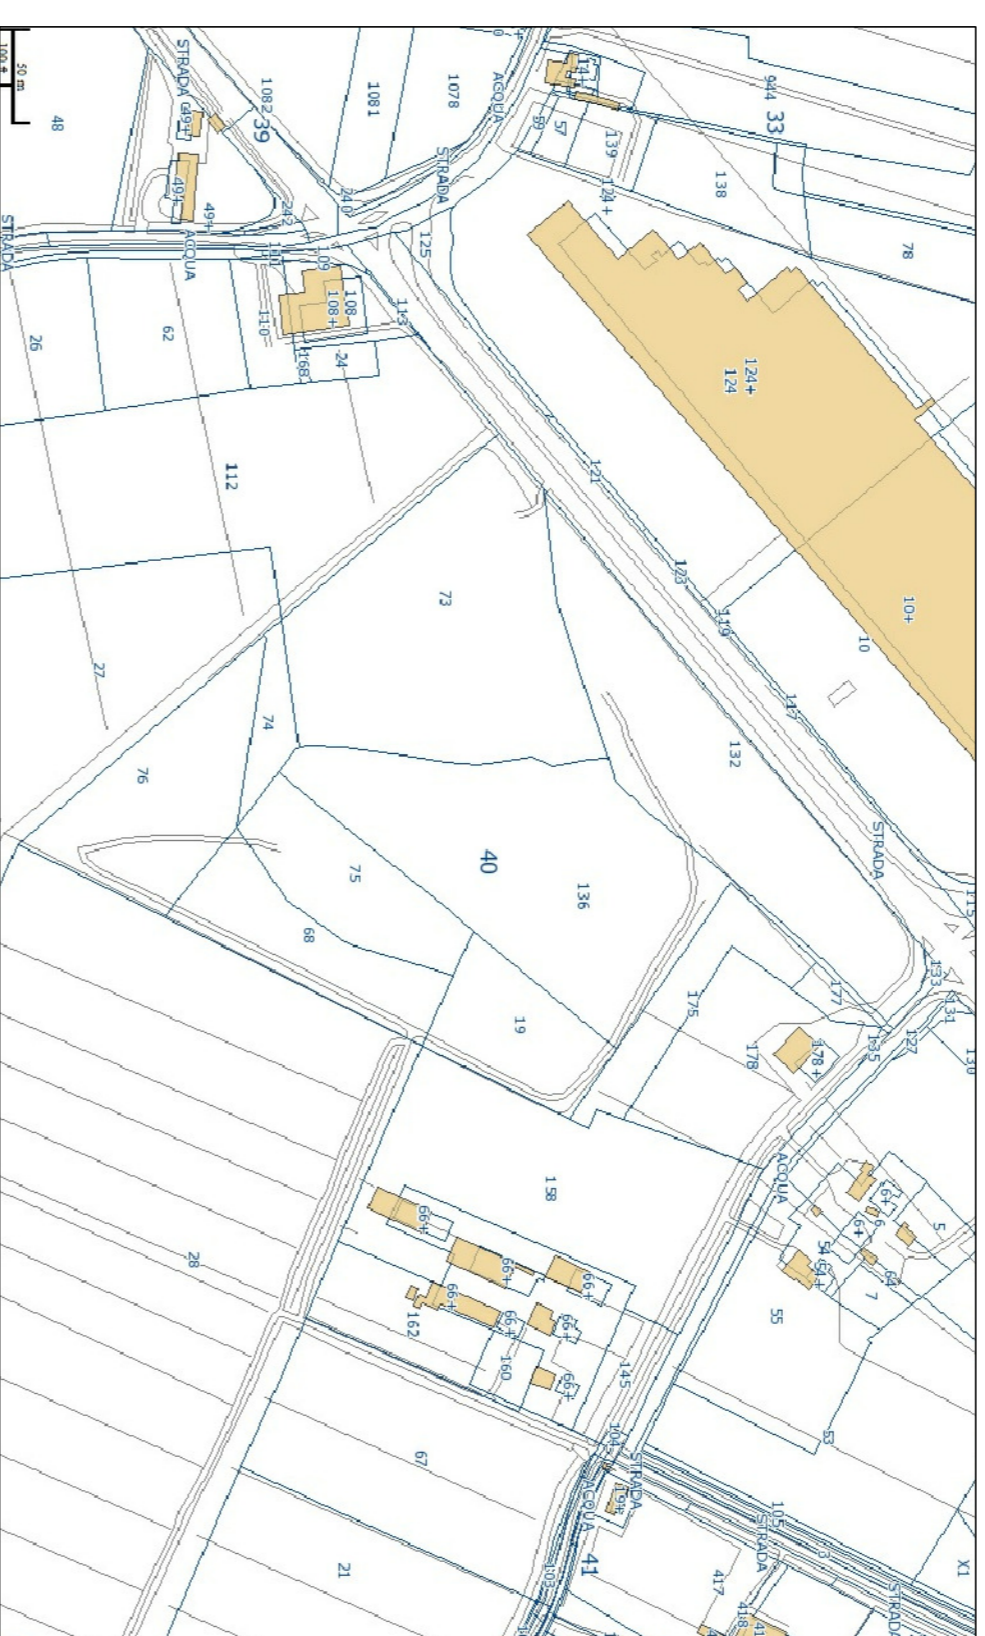


IMMAGINE SATELLITARE DEL SITO
fonte: Google Earth Pro
Scala 1:10.000

Perimetro del Sito


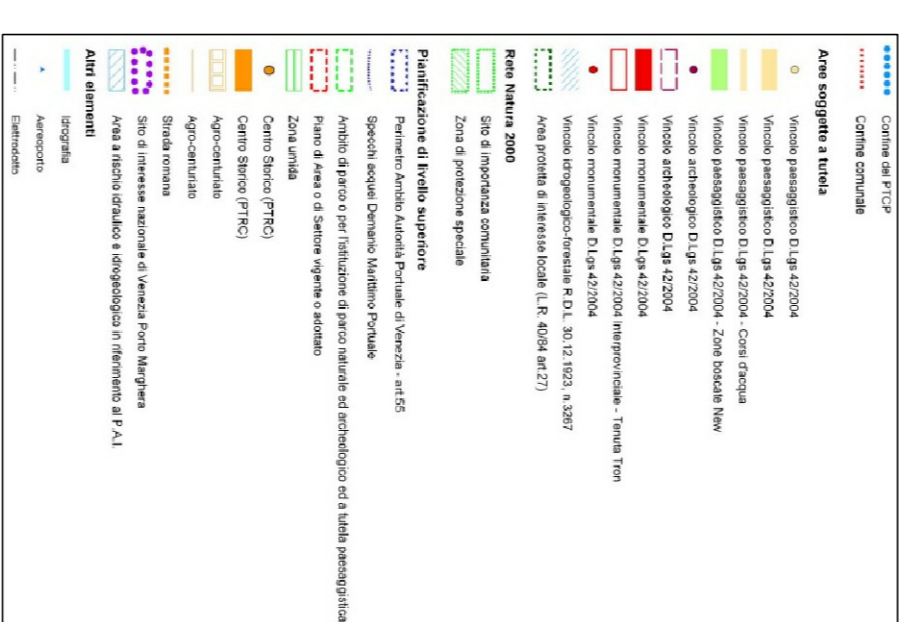


P.T.C.P.
ELABORATI ADEGUATI ALLA D.G.R.V.
D.G.R.V. n° 3359 del 30/12/2010
ESTRATTO TAVOLA 1.2
CARTE DEI VINCOLI E DELLA
P.L.A.N.I.F.I.C.A.Z.I.O.N.E T.E.R.R.I.T.O.R.I.A.L.E
Scala 1:40.000

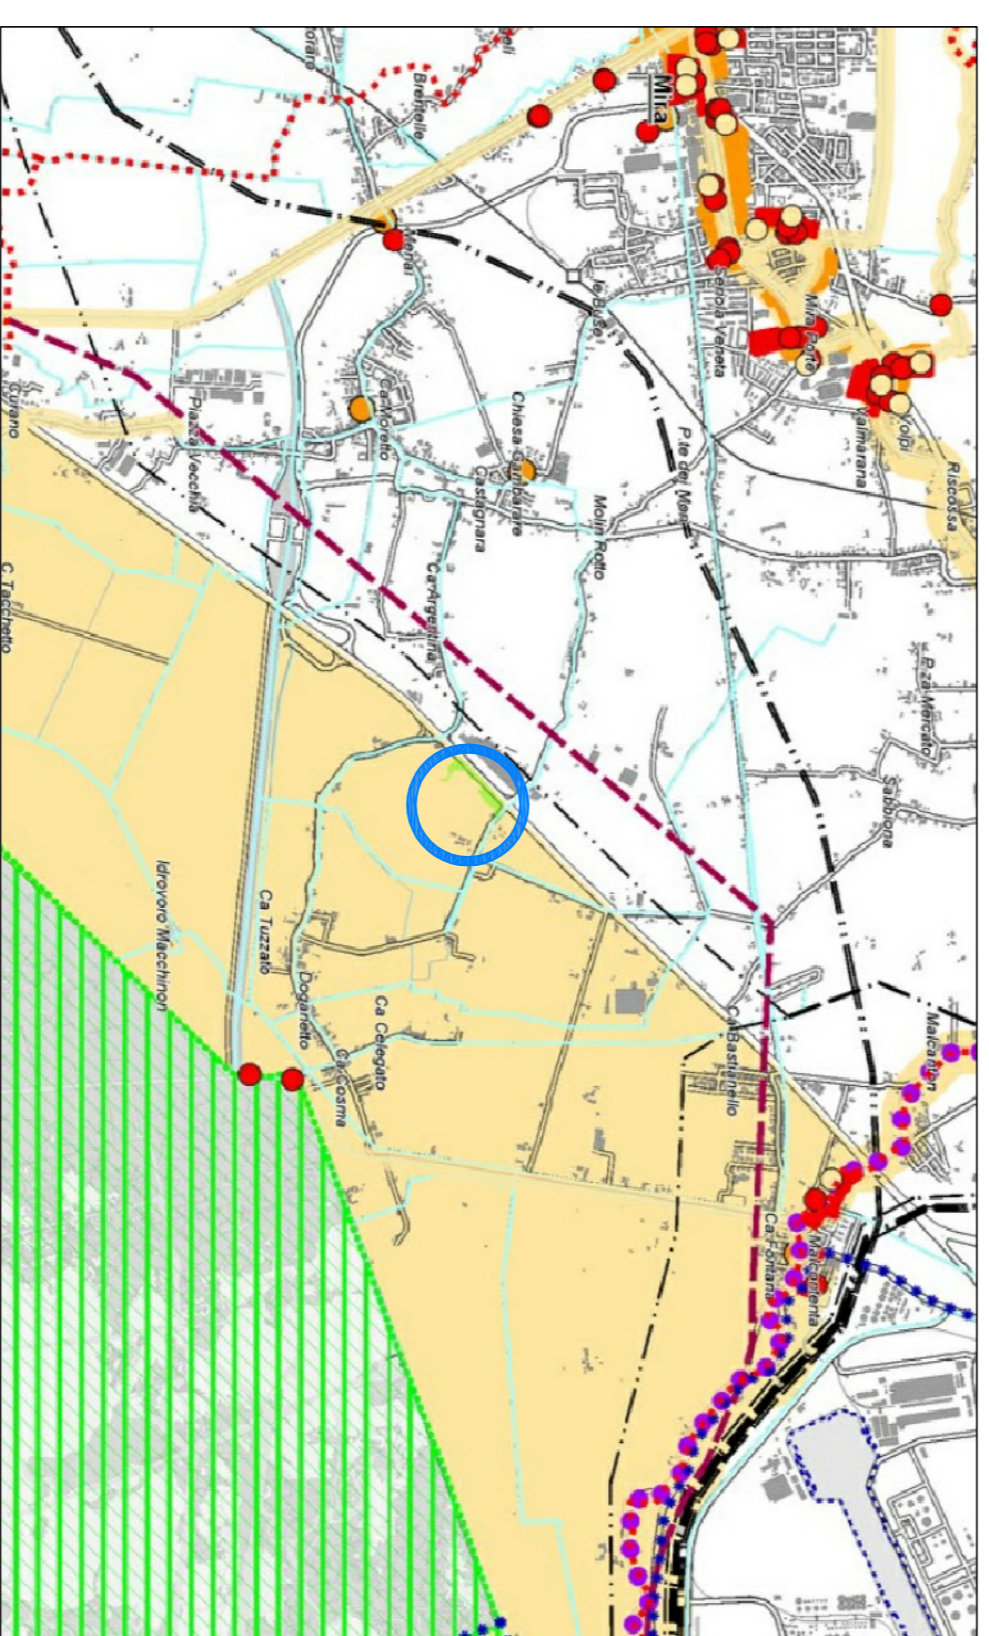

LEGENDA

VARIANTE DEL P.R.G.
IN ADEGUAMENTO AL P.A.L.A.V.
ESTRATTO TAVOLA 13.1.3
TERRITORIO DI SANTILIBARIO
Scala 1:5.000

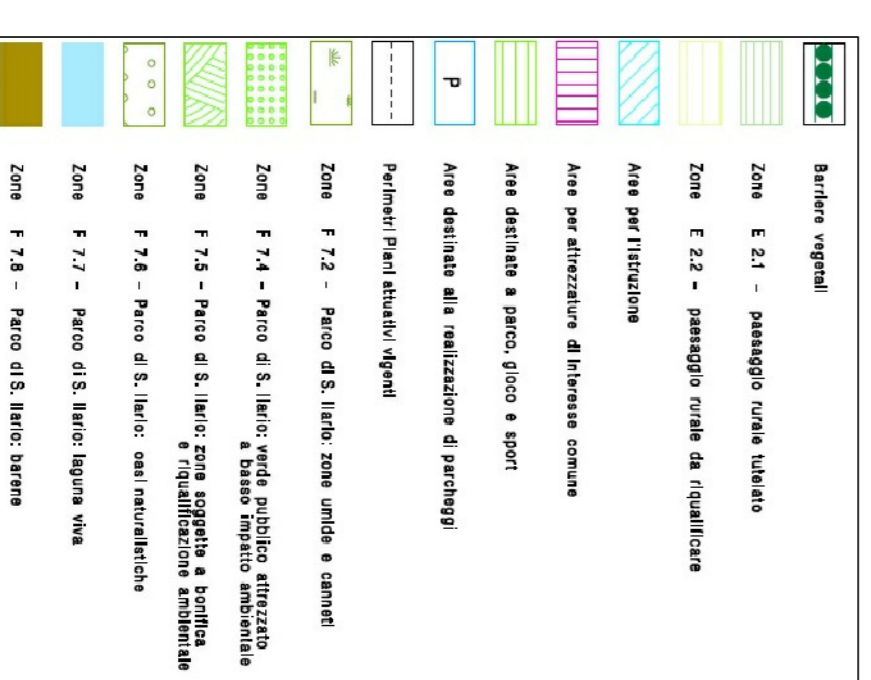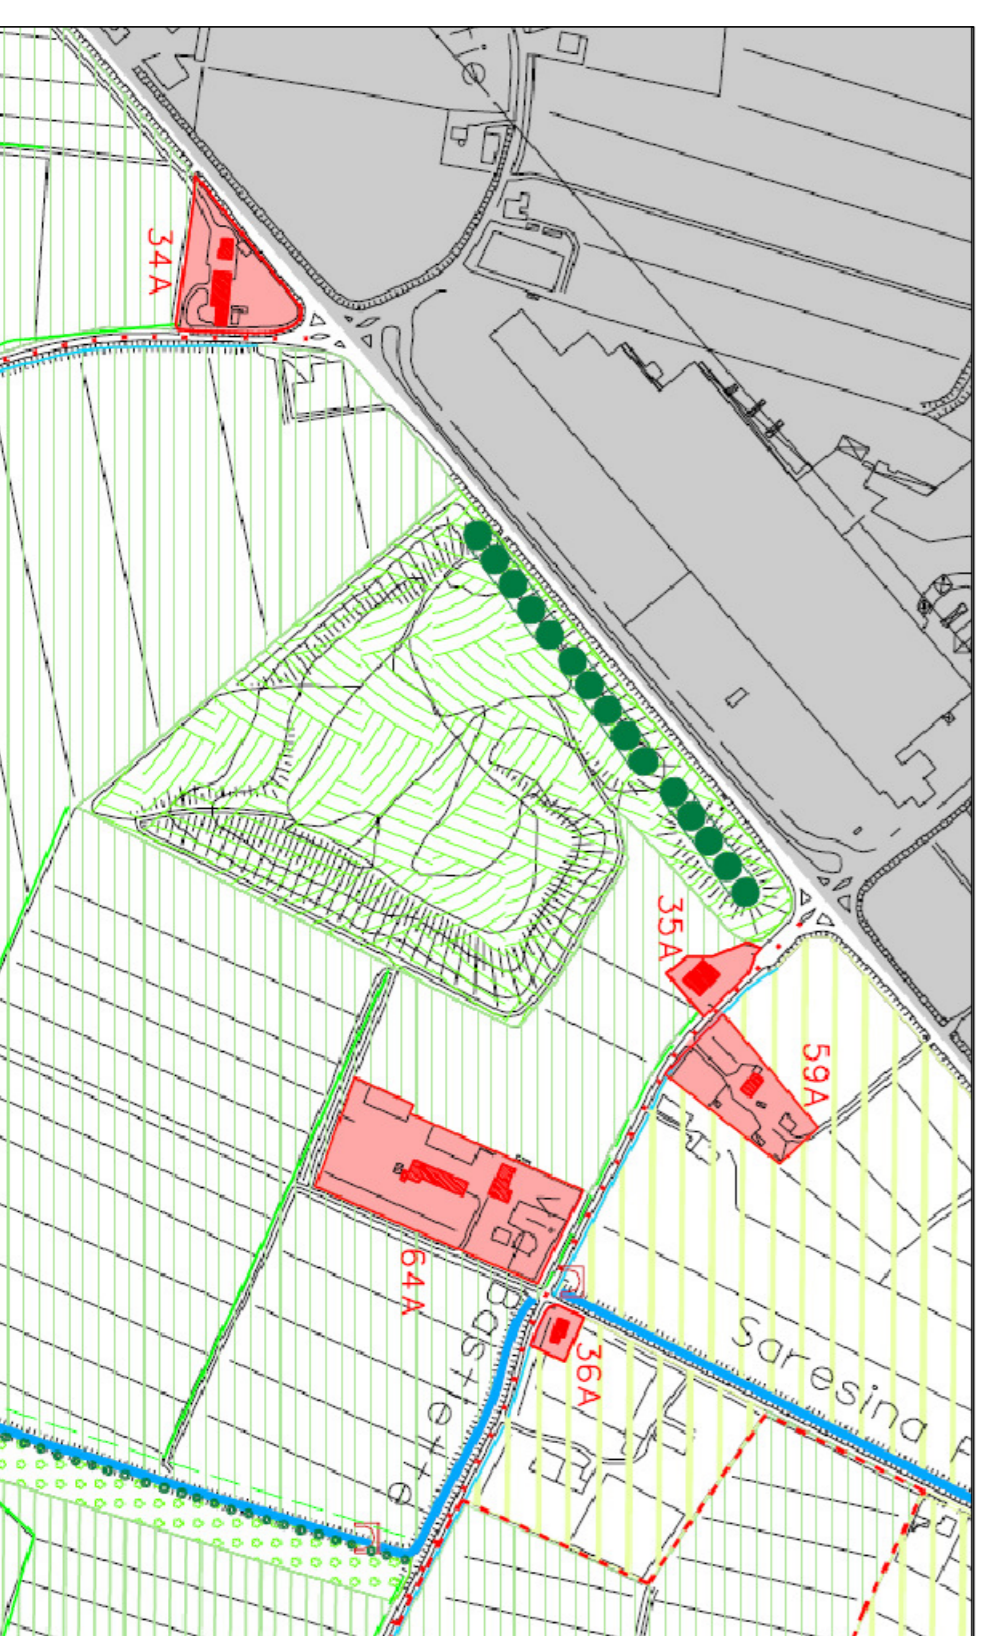

LEGENDA

DEPOSITO DI GENERI DI PIRITE DI VIA BASTIETTE
AUTORIZZAZIONE AL RECUPERO DI RIFIUTI NON PERICOLOSI
IN PROCEDURA ORDINARIA
(EX ART. 208 DEL D.LGS. 152/2006)

VENETA RAW MATERIAL S.R.L.

MIRA (VE)

Inquadramento generale del Sito

OGGETTO	Inquadramento generale del Sito		
SCALA	Varie		
DATA	Luglio 2013		
COMMESSA	13508240361	RELAZIONE	POS23
TAVOLA	1	REVISIONE	0
PREPARATO DA	GBE	APPROVATO DA	ASC

