

PLANIMETRIA AREA IMPIANTO DI RECUPERO – Scala 1:500


1.61
1.69

CANALE FINARDA

LEGENDA

- STRADA DI ACCESSO ALL'IMPIANTO DI RECUPERO
- VIABILITA' AUTOMEZZI PER TRASPORTO CENERI DI PIRITE FUORI SITO
- PISTA DI TRANSITO MEZZI D'OPERA
- VIABILITA' MEZZI D'OPERA
- PIAZZALE DI MOVIMENTAZIONE AUTOMEZZI
- SUBLOTTI DI COLTIVAZIONE
- AREA DELL'IMPIANTO DI RECUPERO
- TUBAZIONI ACQUE DA TRATTARE
- TUBAZIONI ACQUE TRATTATE

North arrow: Nord

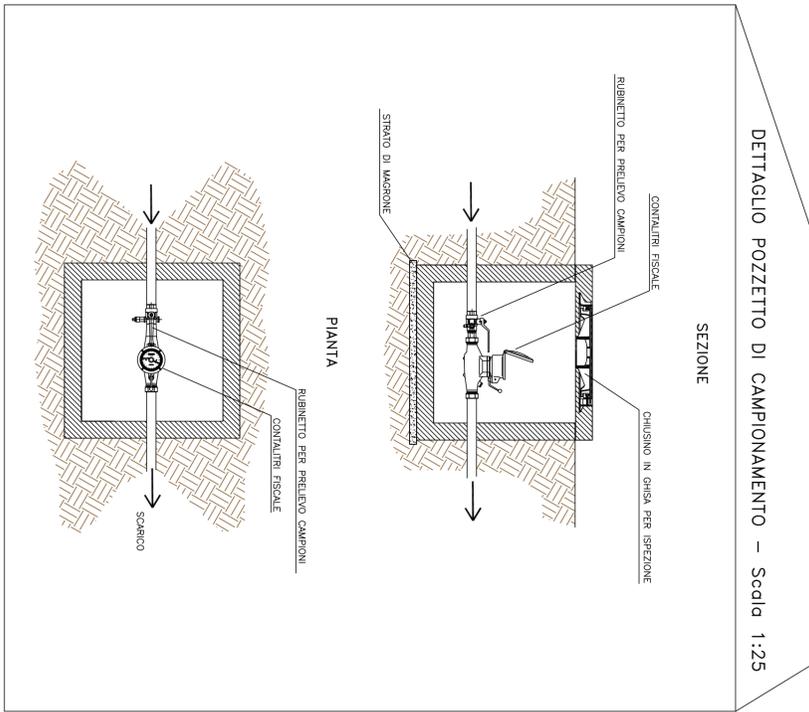

VENETA RAW MATERIAL S.R.L.

MIRA (VE)

DEPOSITO DI CENERI DI PIRITE DI VIA BASTIETTE
AUTORIZZAZIONE AL RECUPERO DI RIFIUTI NON PERICOLOSI
IN PROCEDURA ORDINARIA
(EX ART. 208 DEL D.LGS. 152/2006)

OGGETTO
Planimetria area impianto di recupero

SCALA	Varie		CONSULENZA	-	
DATA	Luglio 2013		PROGETTO	-	
COMMESSA	13508240361	RELAZIONE	POS23	PREPARATO DA	GBE
TAVOLA	5	REVISIONE	0	APPROVATO DA	ASC

Golder Associates