IMPIANTO TRATTAMENTO ACQUE - SCHEMA A BLOCCHI

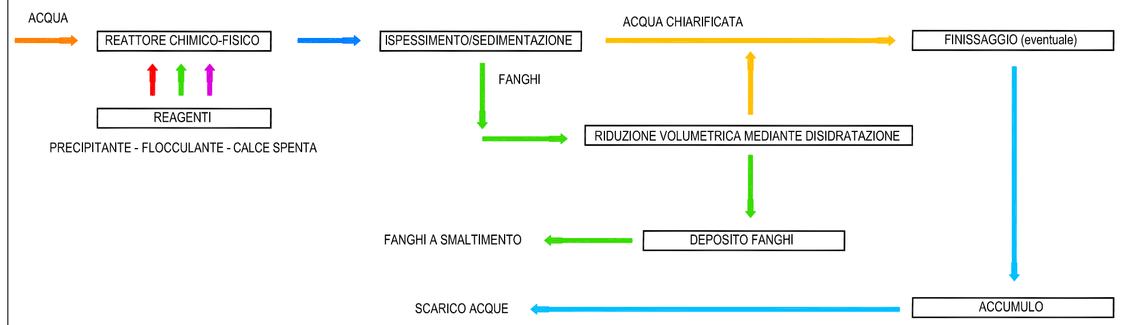

IMPIANTO TRATTAMENTO ACQUE - SEZIONE ESEMPLIFICATIVA

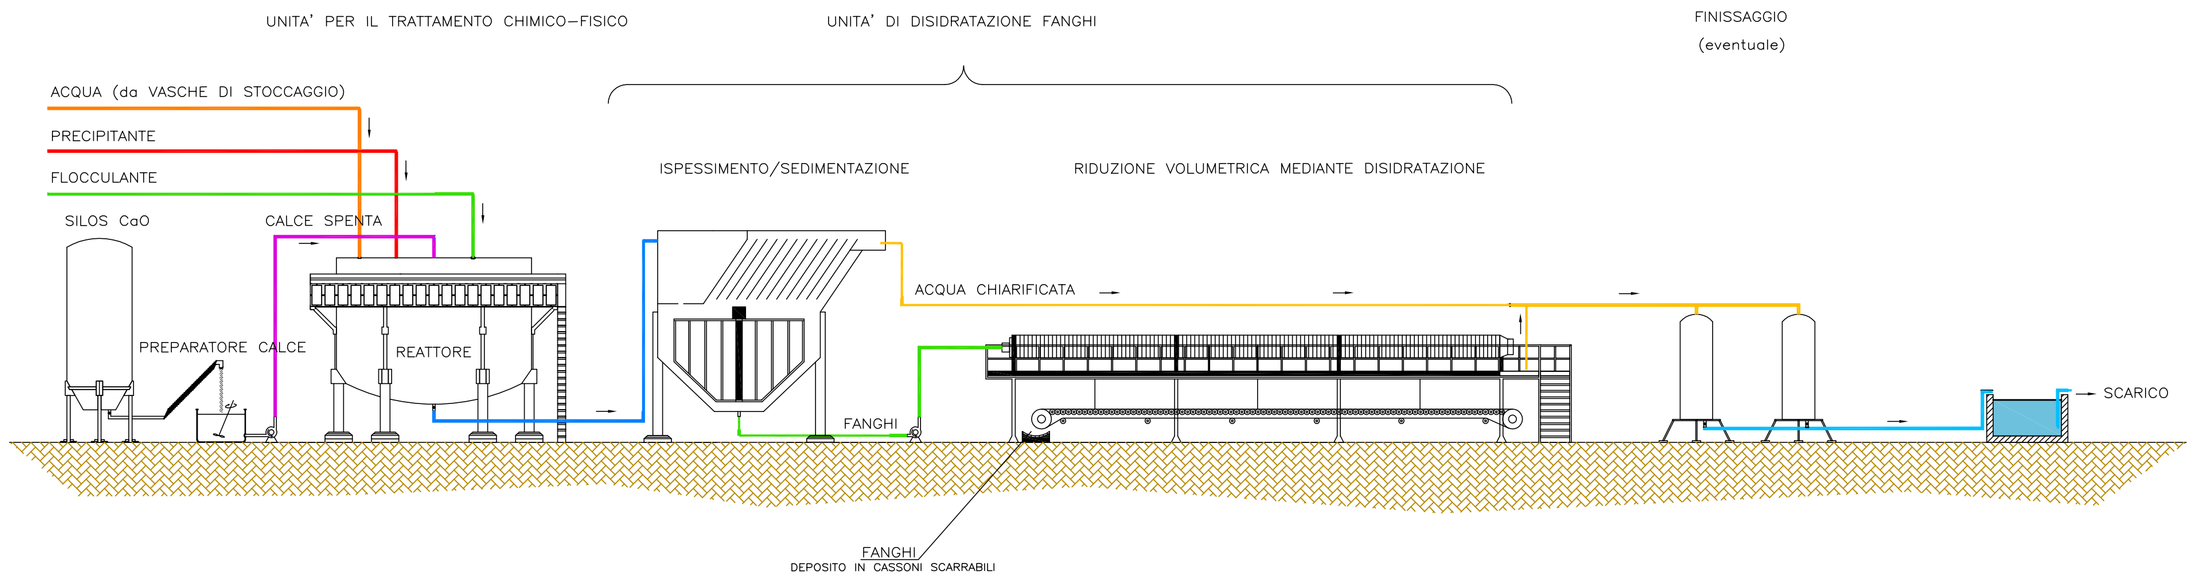

VASCHE DI ACCUMULO ED EQUALIZZAZIONE DELLE ACQUE

scala 1:250

PIANTA

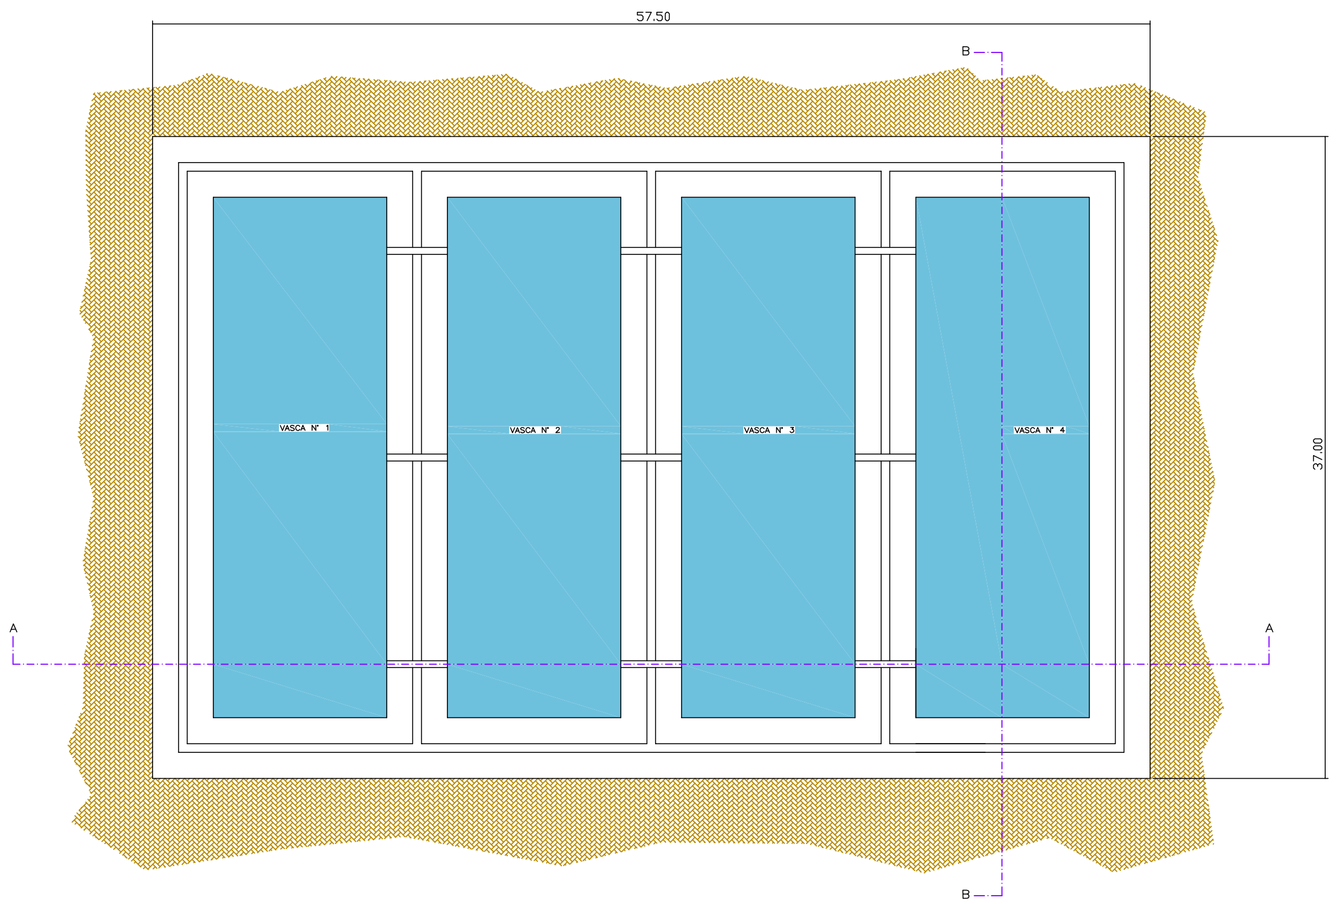

SEZIONE A-A

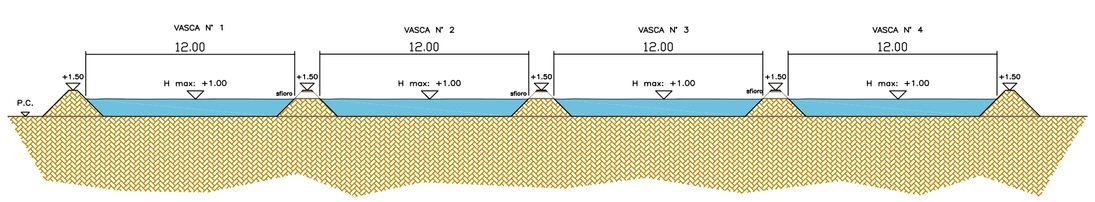

SEZIONE B-B

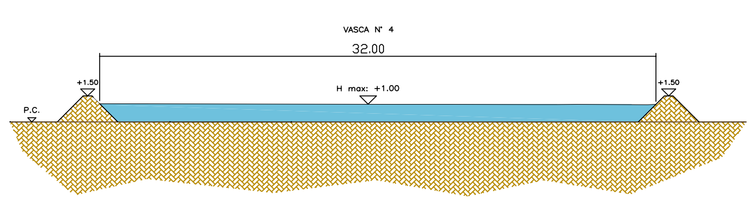

BAIE STOCCAGGIO CENERI DI PIRITE

scala 1:250

PIANTA

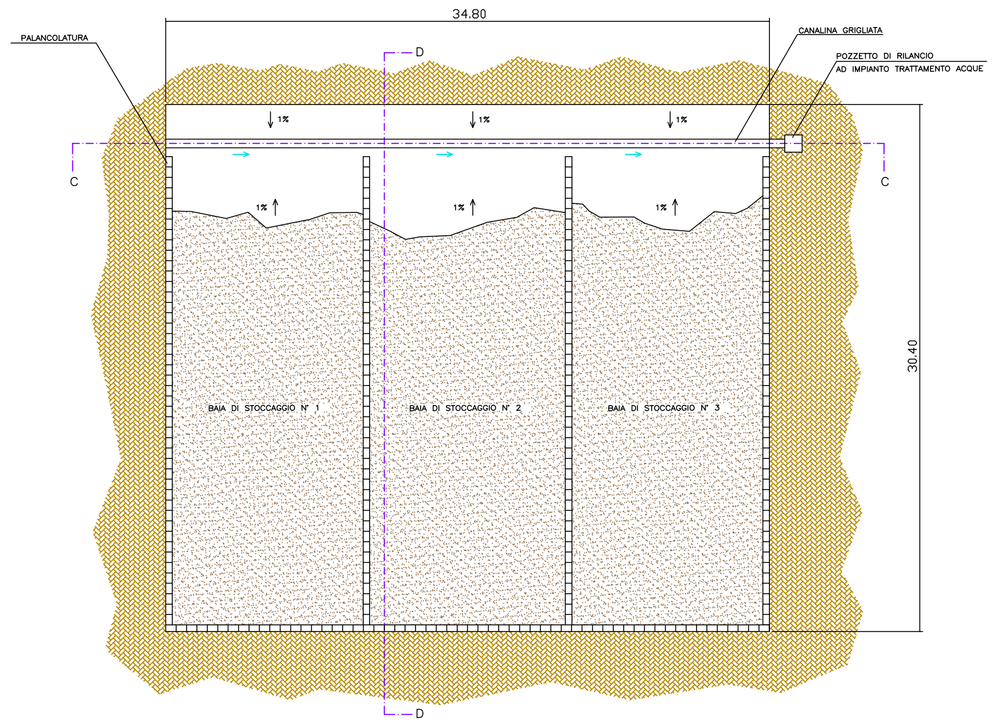

SEZIONE C-C

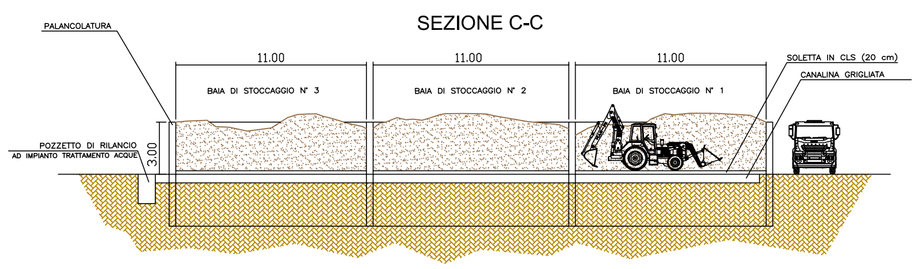

SEZIONE D-D

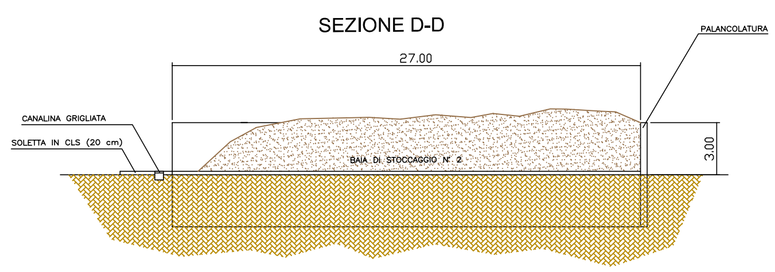

VENETA RAW MATERIAL S.R.L.

MIRA (VE)

DEPOSITO DI CENERI DI PIRITE DI VIA BASTIETTE

AUTORIZZAZIONE AL RECUPERO DI RIFIUTI NON PERICOLOSI IN PROCEDURA ORDINARIA

(EX ART. 208 DEL D.LGS. 152/2006)

OGGETTO

Particolari costruttivi Area Impianto di Recupero

SCALA: Varie		CONSULENZA GEOTECNICA: –	
DATA: Luglio 2013		PROGETTO STRUTTURE: –	
COMMESSA: 13508240361	RELAZIONE: P0523	PREPARATO DA: GBE	APPROVATO DA: ASC
TAVOLA: 6	REVISIONE: 0	Golder Associates	