



Vista da Nord-Ovest

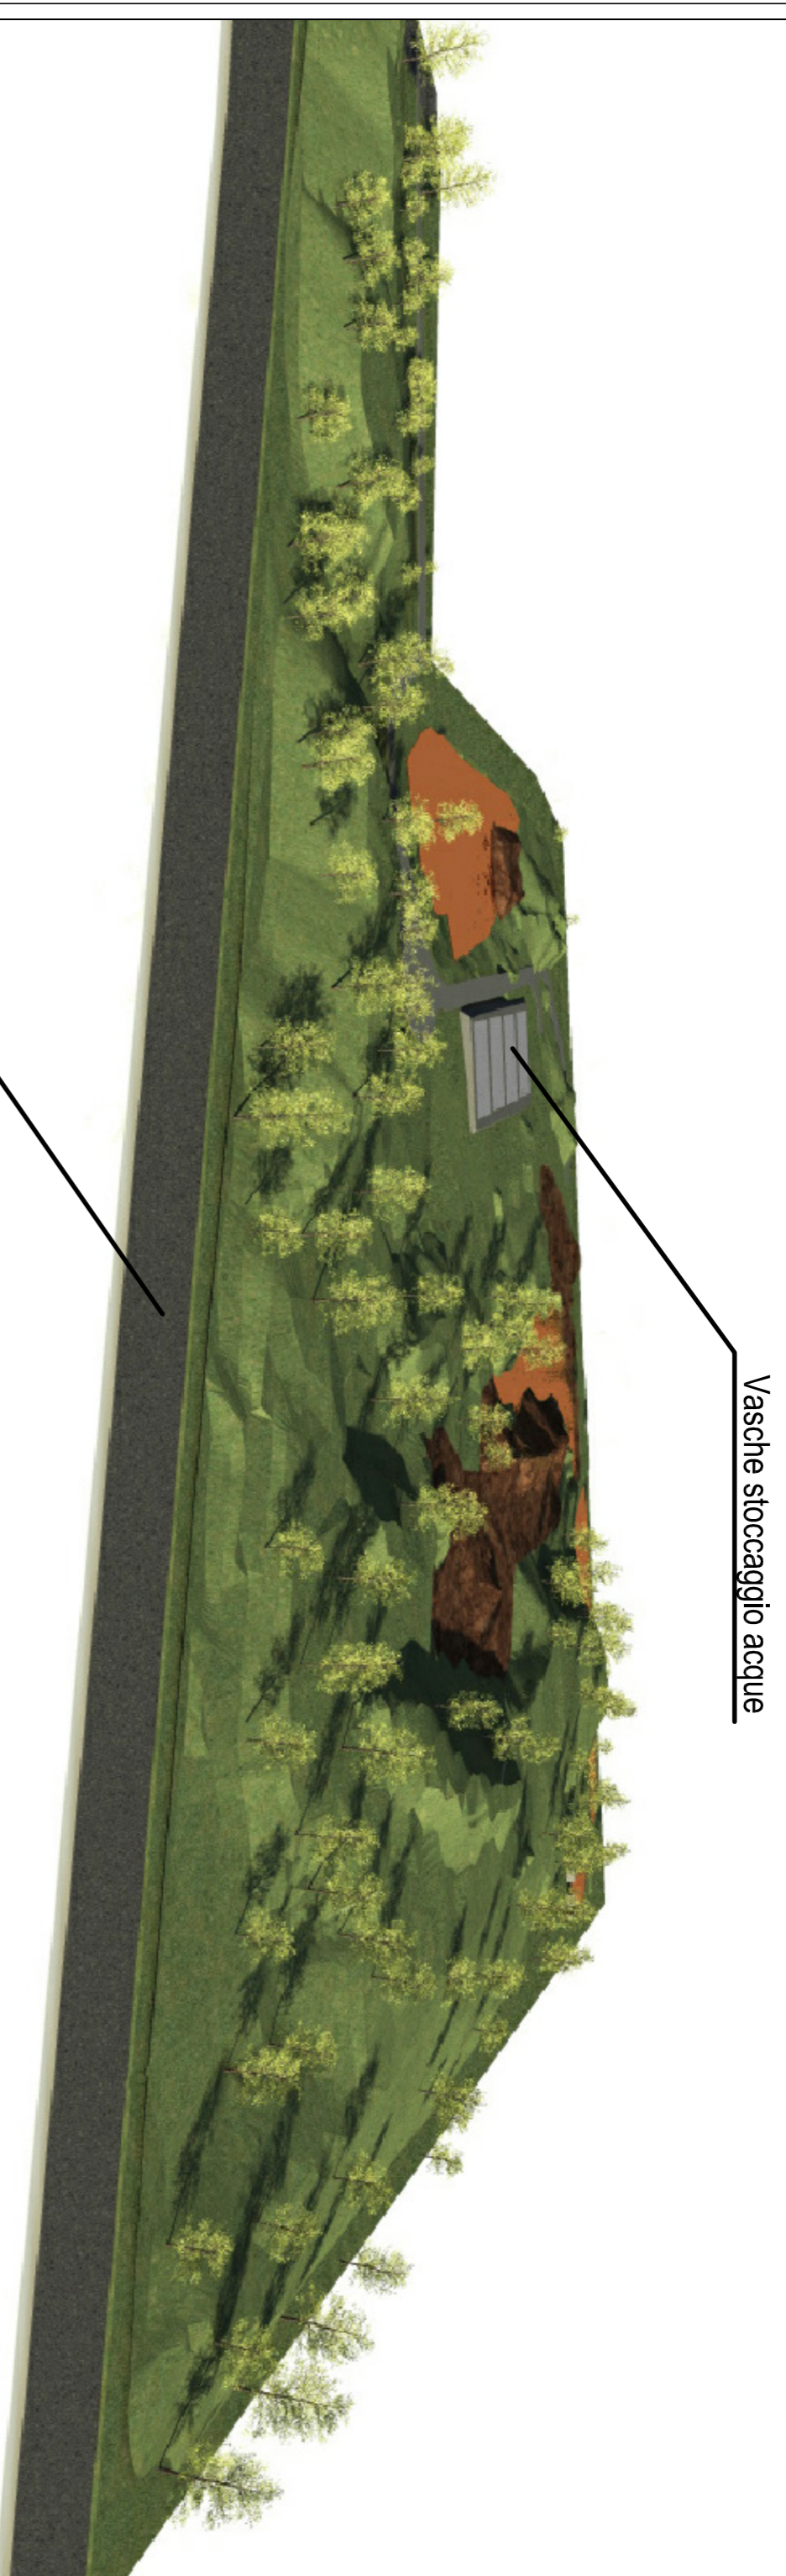

Vista da Nord-Ovest

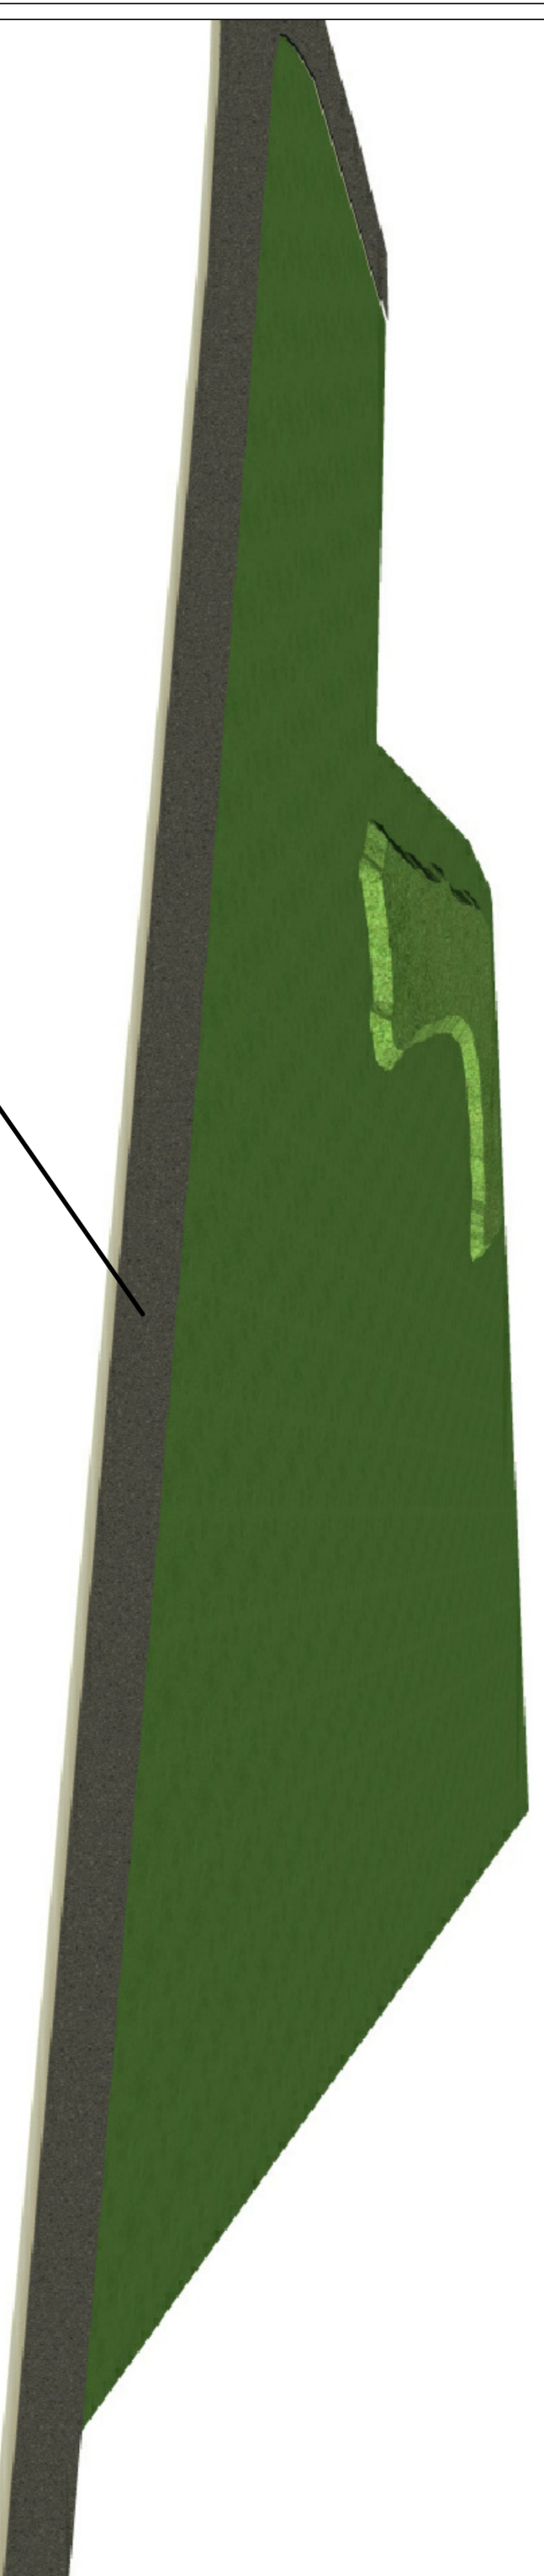

DEPOSITO DI CENERI DI PIRITE DI VIA BASTIETTE
AUTORIZZAZIONE AL RECUPERO DI RIFIUTI NON PERICOLOSI
IN PROCEDURA ORDINARIA
(EX ART. 208 DEL D.LGS. 152/2006)

MIRA (VE)

VENETA RAW MATERIAL S.R.L.

OGGETTO
Rendering tridimensionale
Stato iniziale e stato finale

SCALA	-	CONSULENZA GEOTECNICA	-
DATA	Luglio 2013	PROGETTO STRUTTURE	-
COMMESSA	13508240361	RELAZIONE POS23	
TAVOLA	11	REVISIONE	0
		PREPARATO DA GBE	APPROVATO DA ASC

