



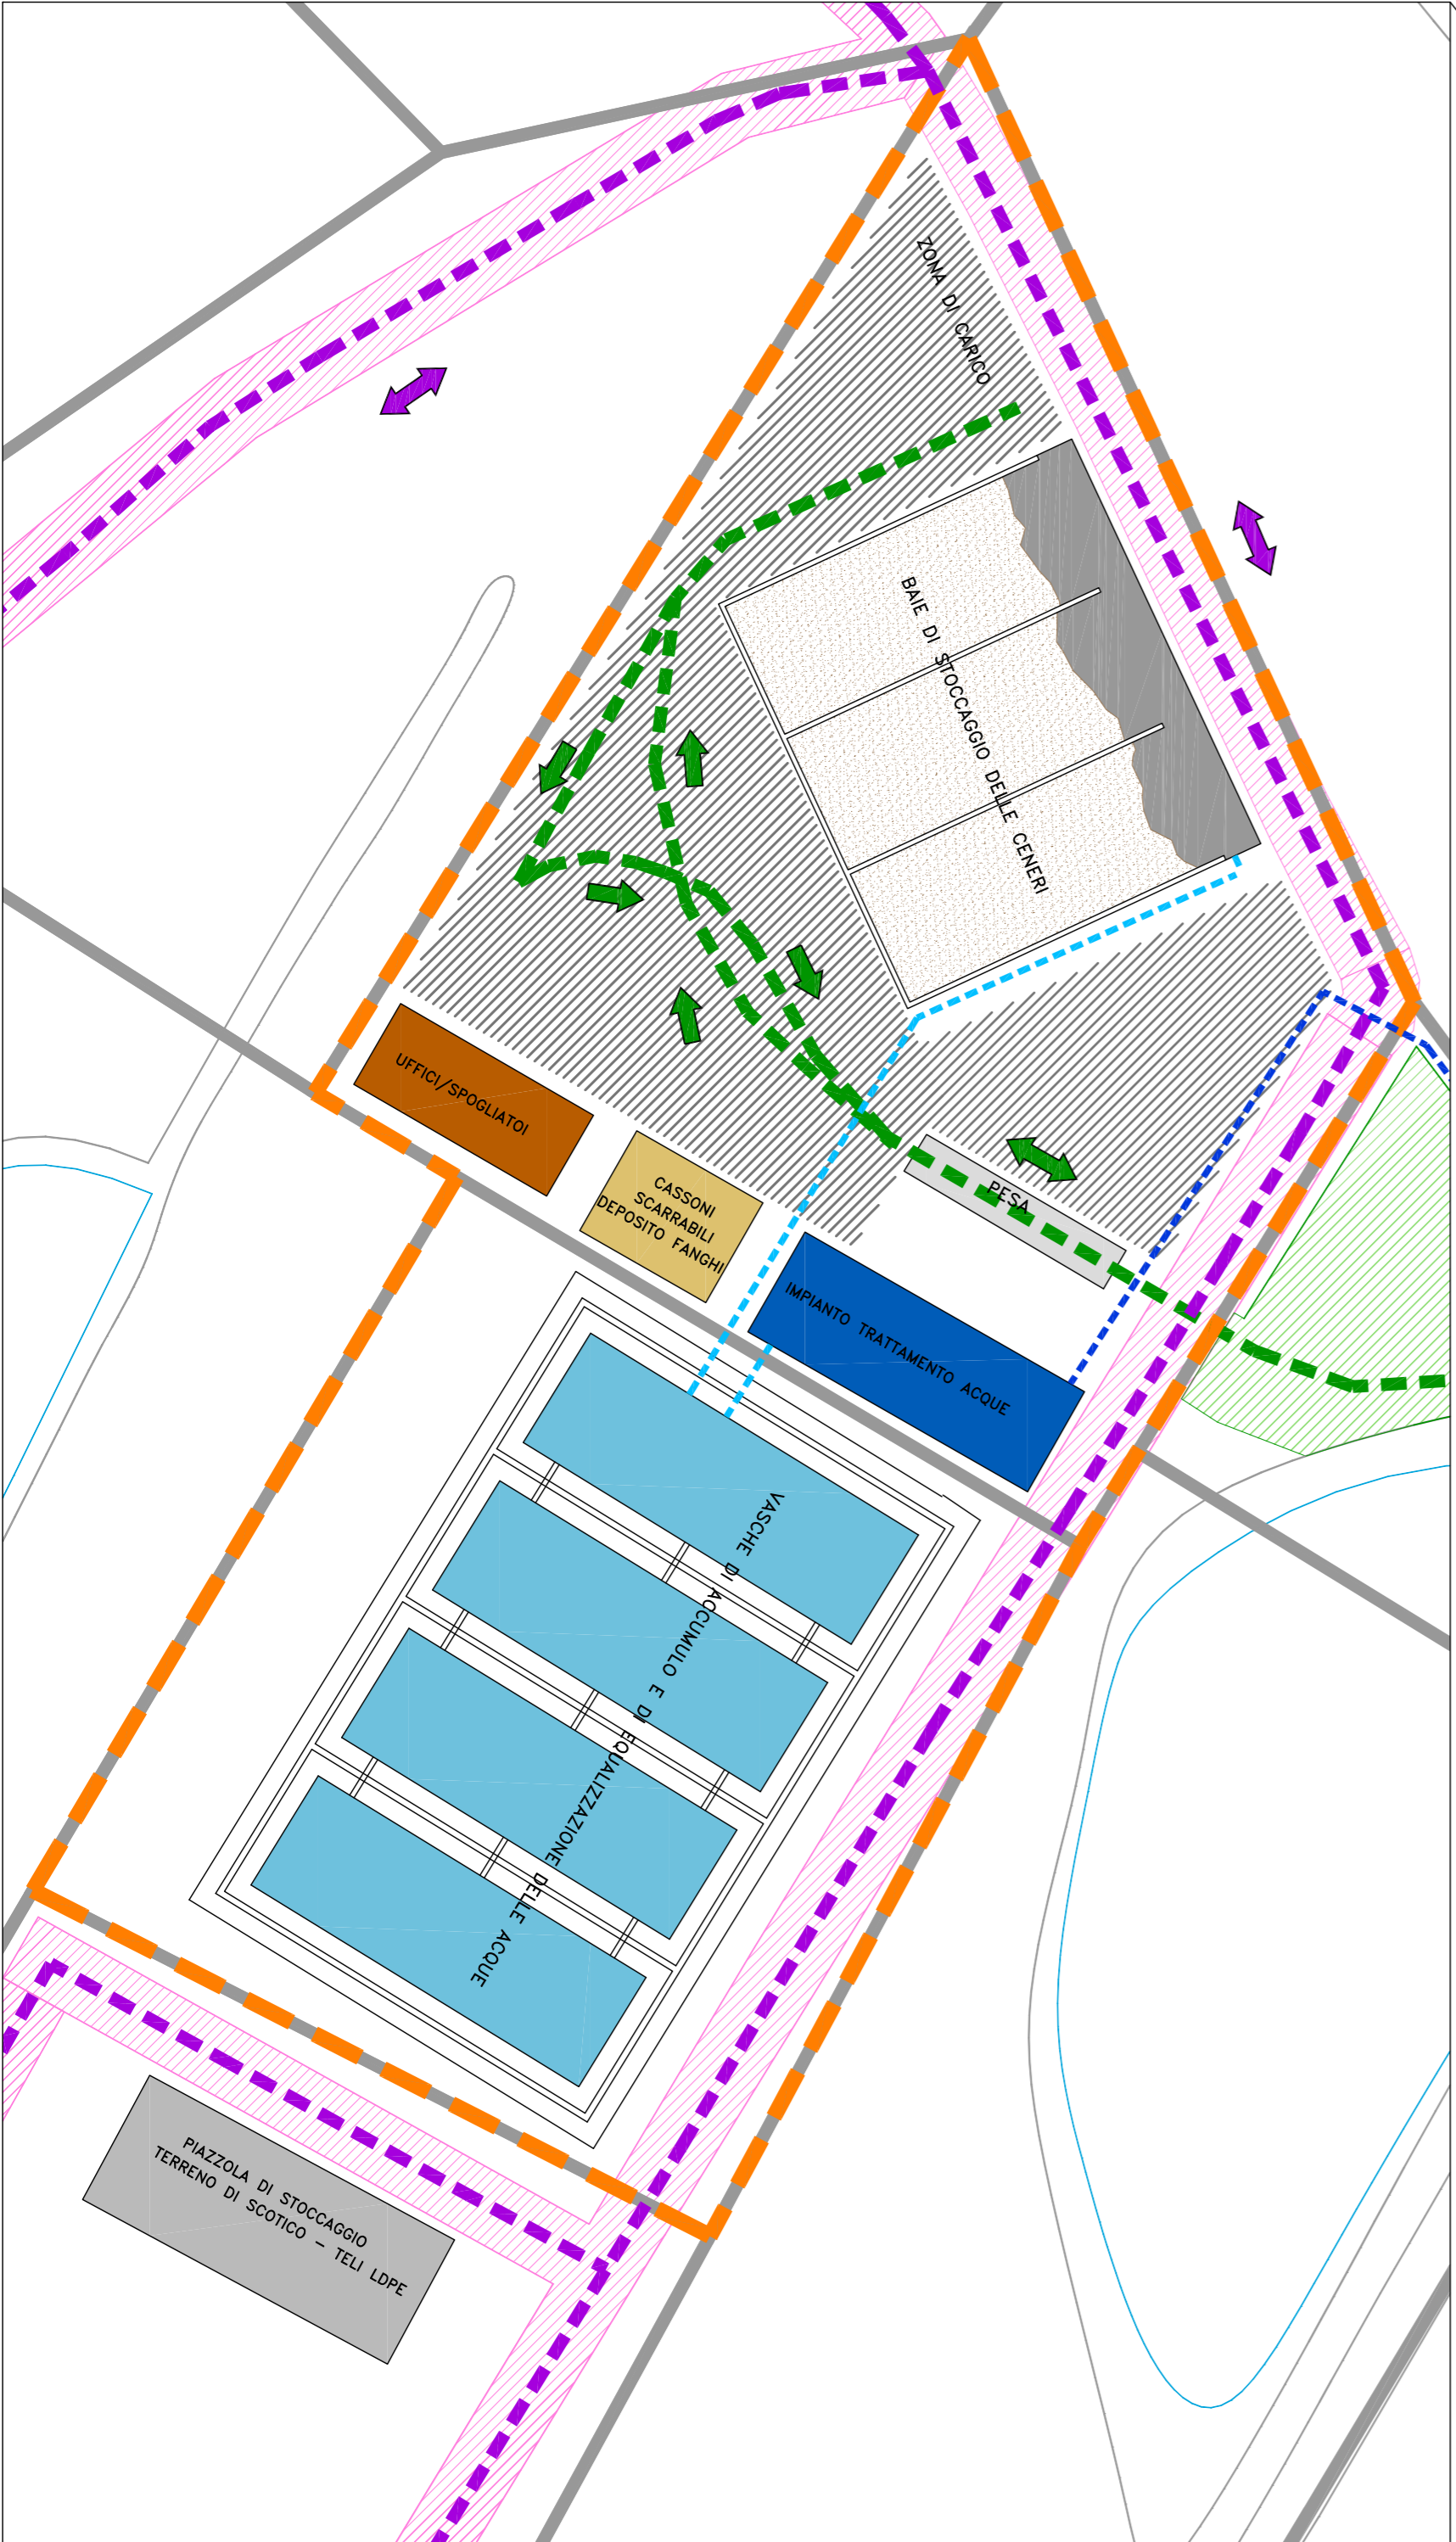


PLANIMETRIA AREA IMPIANTO DI RECUPERO – Scala 1:500

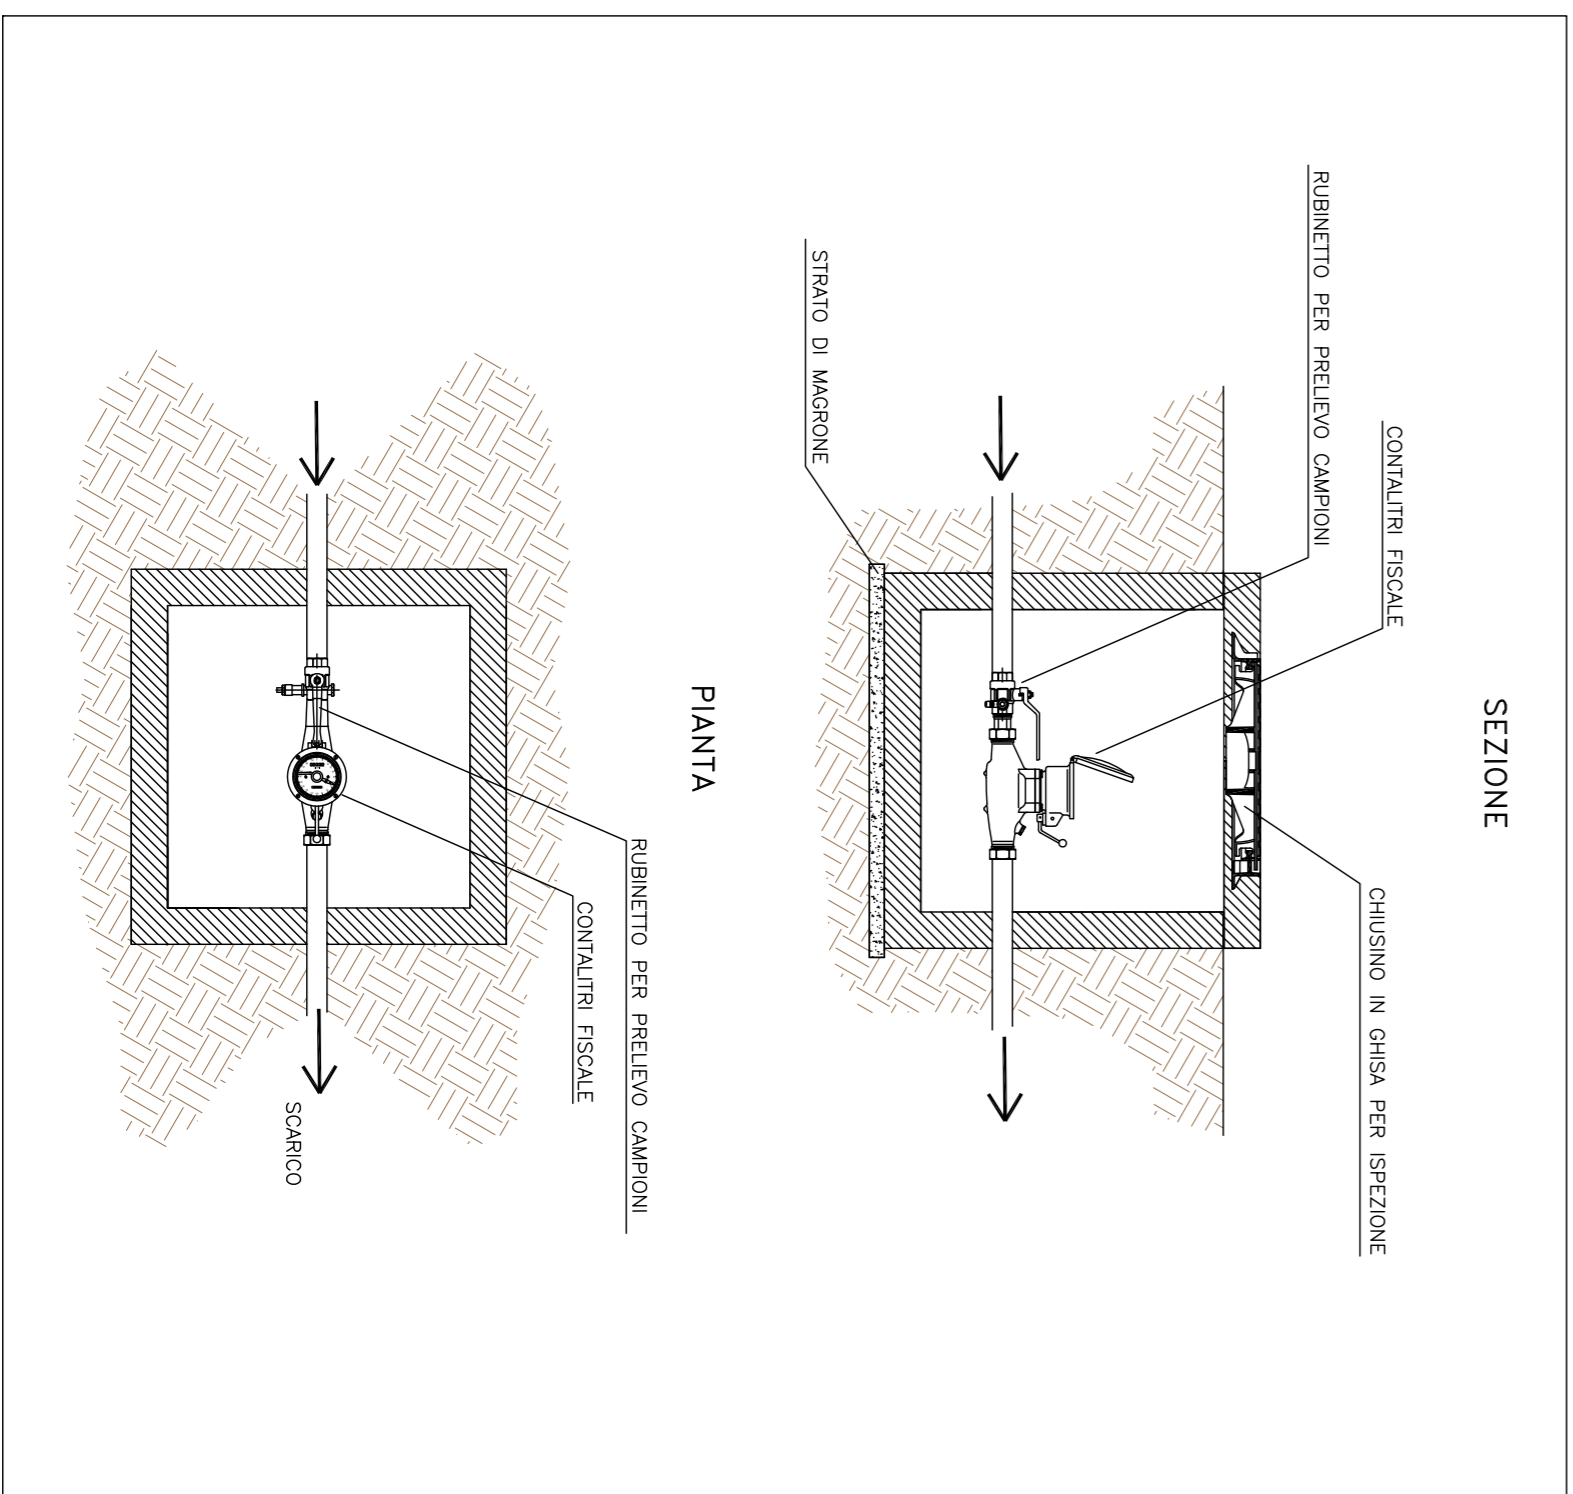

DETTAGLIO POZZETTO DI CAMPIONAMENTO – Scala 1:25



- LEGENDA**
- STRADA DI ACCESSO ALL'IMPIANTO DI RECUPERO
  - VIABILITA' AUTOMEZZI PER TRASPORTO CENERI DI PIRITE FUORI SITO
  - PISTA DI TRANSITO MEZZI D'OPERA
  - VIABILITA' MEZZI D'OPERA
  - PIAZZALE DI MOVIMENTAZIONE AUTOMEZZI
  - SUBLOTTI DI COLTIVAZIONE
  - AREA DELL'IMPIANTO DI RECUPERO
  - TUBAZIONI ACQUE DA TRATTARE
  - TUBAZIONI ACQUE TRATTATE
  - PIEZOMETRI

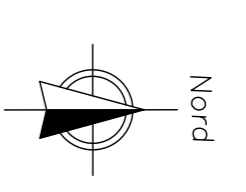

VENETA RAW MATERIAL S.R.L.

MIRA (VE)

DEPOSITO DI CENERI DI PIRITE DI VIA BASTIETTE  
AUTORIZZAZIONE AL RECUPERO DI RIFIUTI NON PERICOLOSI  
IN PROCEDURA ORDINARIA  
(EX ART. 208 DEL D.LGS. 152/2006)

OGGETTO  
Planimetria area impianto di recupero

SCALA	Varie	
DATA	Aprile 2014	
COMMESSA	13508240361	RELAZIONE P0523
TAVOLA	5	REVISIONE 1
CONSULENZA	-	
PROGETTO STRUTTURE	-	
PREPARATO DA	GBE	APPROVATO DA ASC

