



- LEGENDA**
- STRADA DI ACCESSO ALL'IMPIANTO DI RECUPERO
  - VIABILITA' AUTOMEZZI PER TRASPORTO CENERI DI PIRITE FUORI SITO
  - PISTA DI TRANSITO MEZZI D'OPERA
  - VIABILITA' MEZZI D'OPERA
  - PIAZZALE DI MOVIMENTAZIONE AUTOMEZZI
  - SUBLOTTI DI COLTIVAZIONE
  - AREA DELL'IMPIANTO DI RECUPERO
  - TUBAZIONI ACQUE DA TRATTARE
  - TUBAZIONI ACQUE TRATTATE
  - TUBAZIONI INTERRATE ACQUE TRATTATE
  - PIEZOMETRI

PLANIMETRIA AREA IMPIANTO DI RECUPERO – Scala 1:500

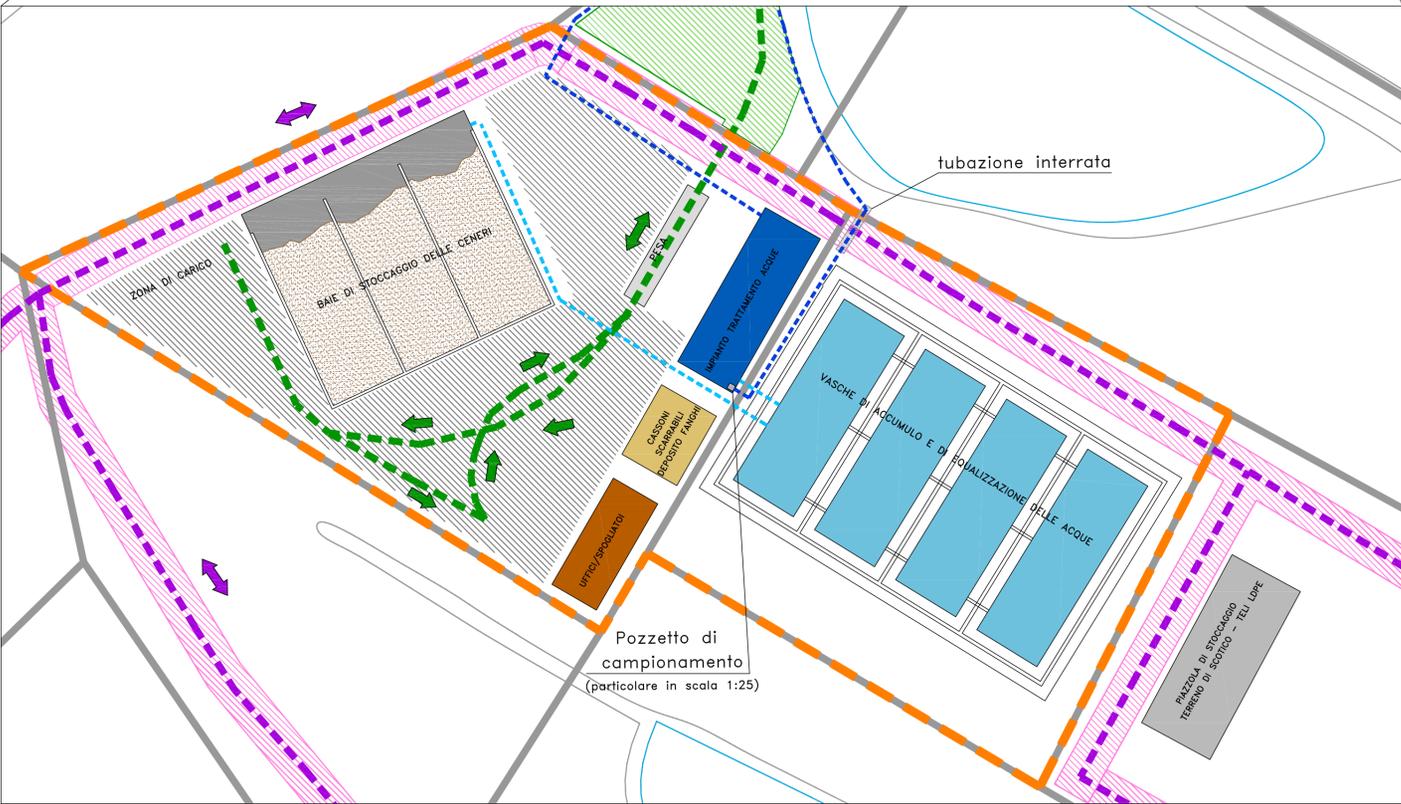

DETTAGLIO POZZETTO DI CAMPIONAMENTO – Scala 1:25

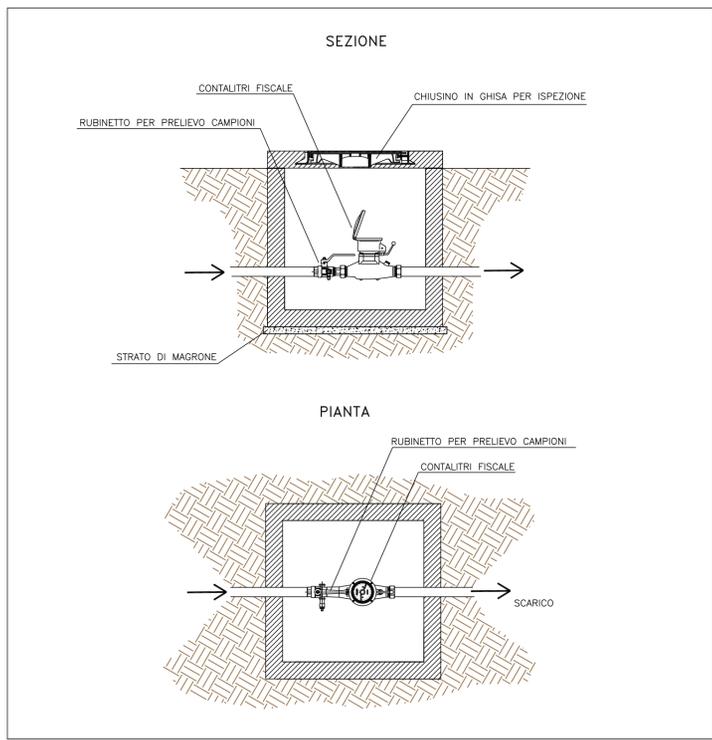

VENETA RAW MATERIAL S.R.L.

MIRA (VE)

DEPOSITO DI CENERI DI PIRITE DI VIA BASTIETTE  
 AUTORIZZAZIONE AL RECUPERO DI RIFIUTI NON PERICOLOSI  
 IN PROCEDURA ORDINARIA  
 (EX ART. 208 DEL D.LGS. 152/2006)

OGGETTO			
Planimetria area impianto di recupero			
SCALA	Varie	CONSULENZA GEOTECNICA	-
DATA	Luglio 2014	PROGETTO STRUTTURE	-
COMMESSA	13508240361	RELAZIONE	P0523
TAVOLA	5	REVISIONE	2
		PREPARATO DA	GBE
		APPROVATO DA	ASC

