





PIANO TERRA

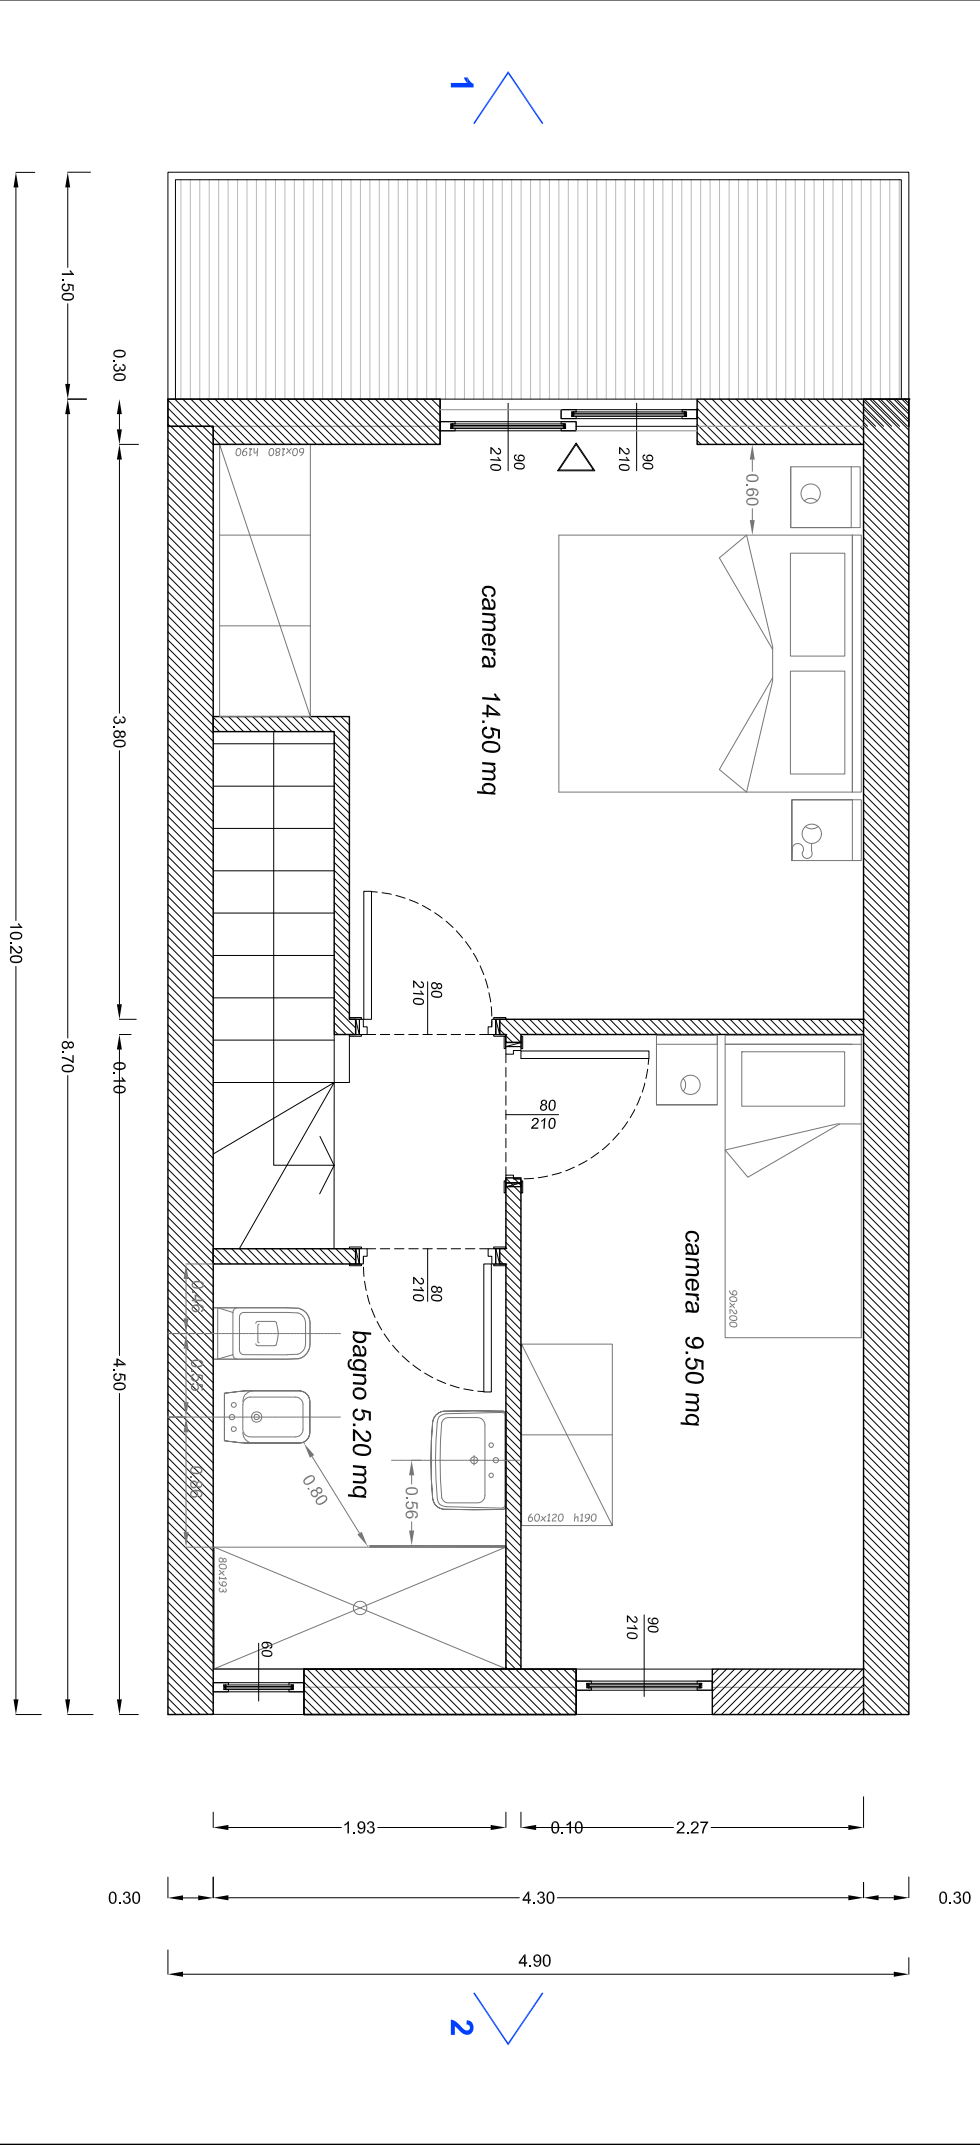

PIANO PRIMO


TIPOLOGIA B DUPLEX TRILOCALE

<b>B) DUPLEX</b>	
VOLUME mc 190.80	PIANO PRIMO
	AREA mc 42.83
	VOLUME mc 115.10
	AREA mc 42.83
	VOLUME mc 207.70
	AREA mc 42.83

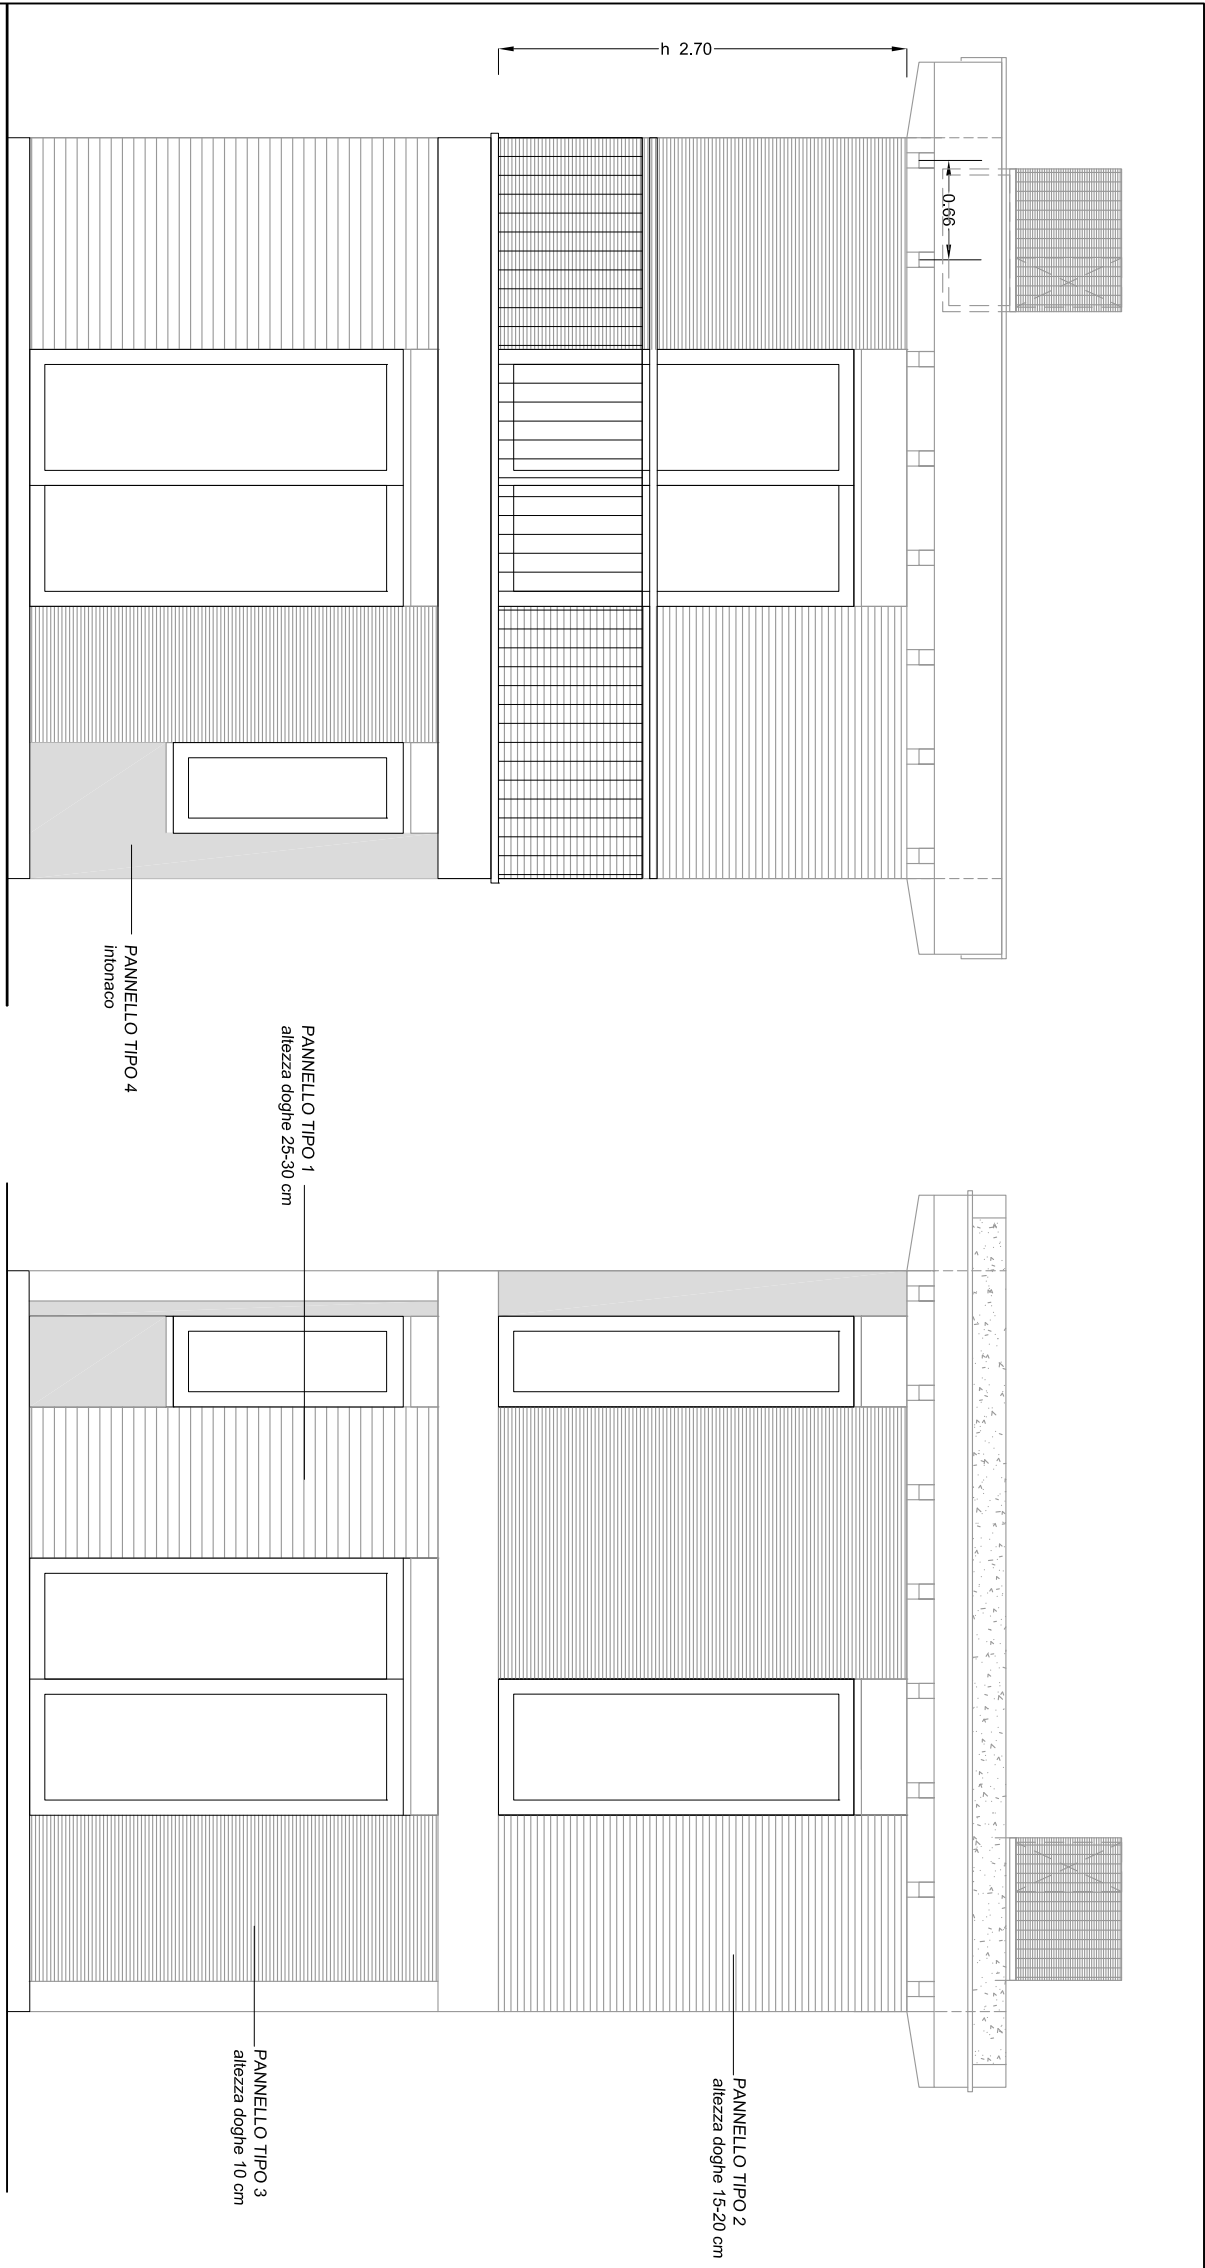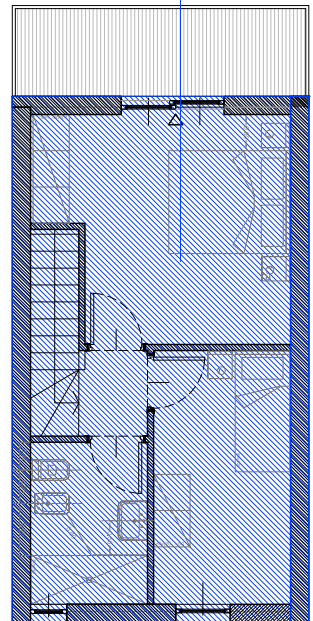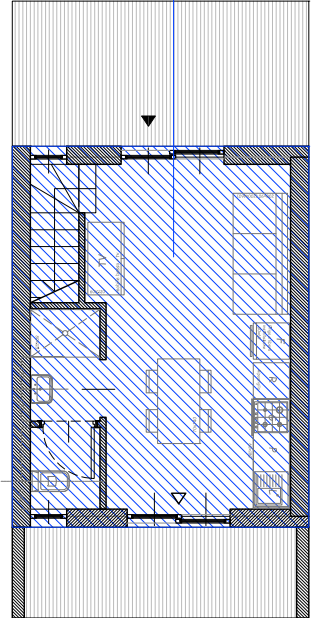


PROSPETTO 1


PROSPETTO 2

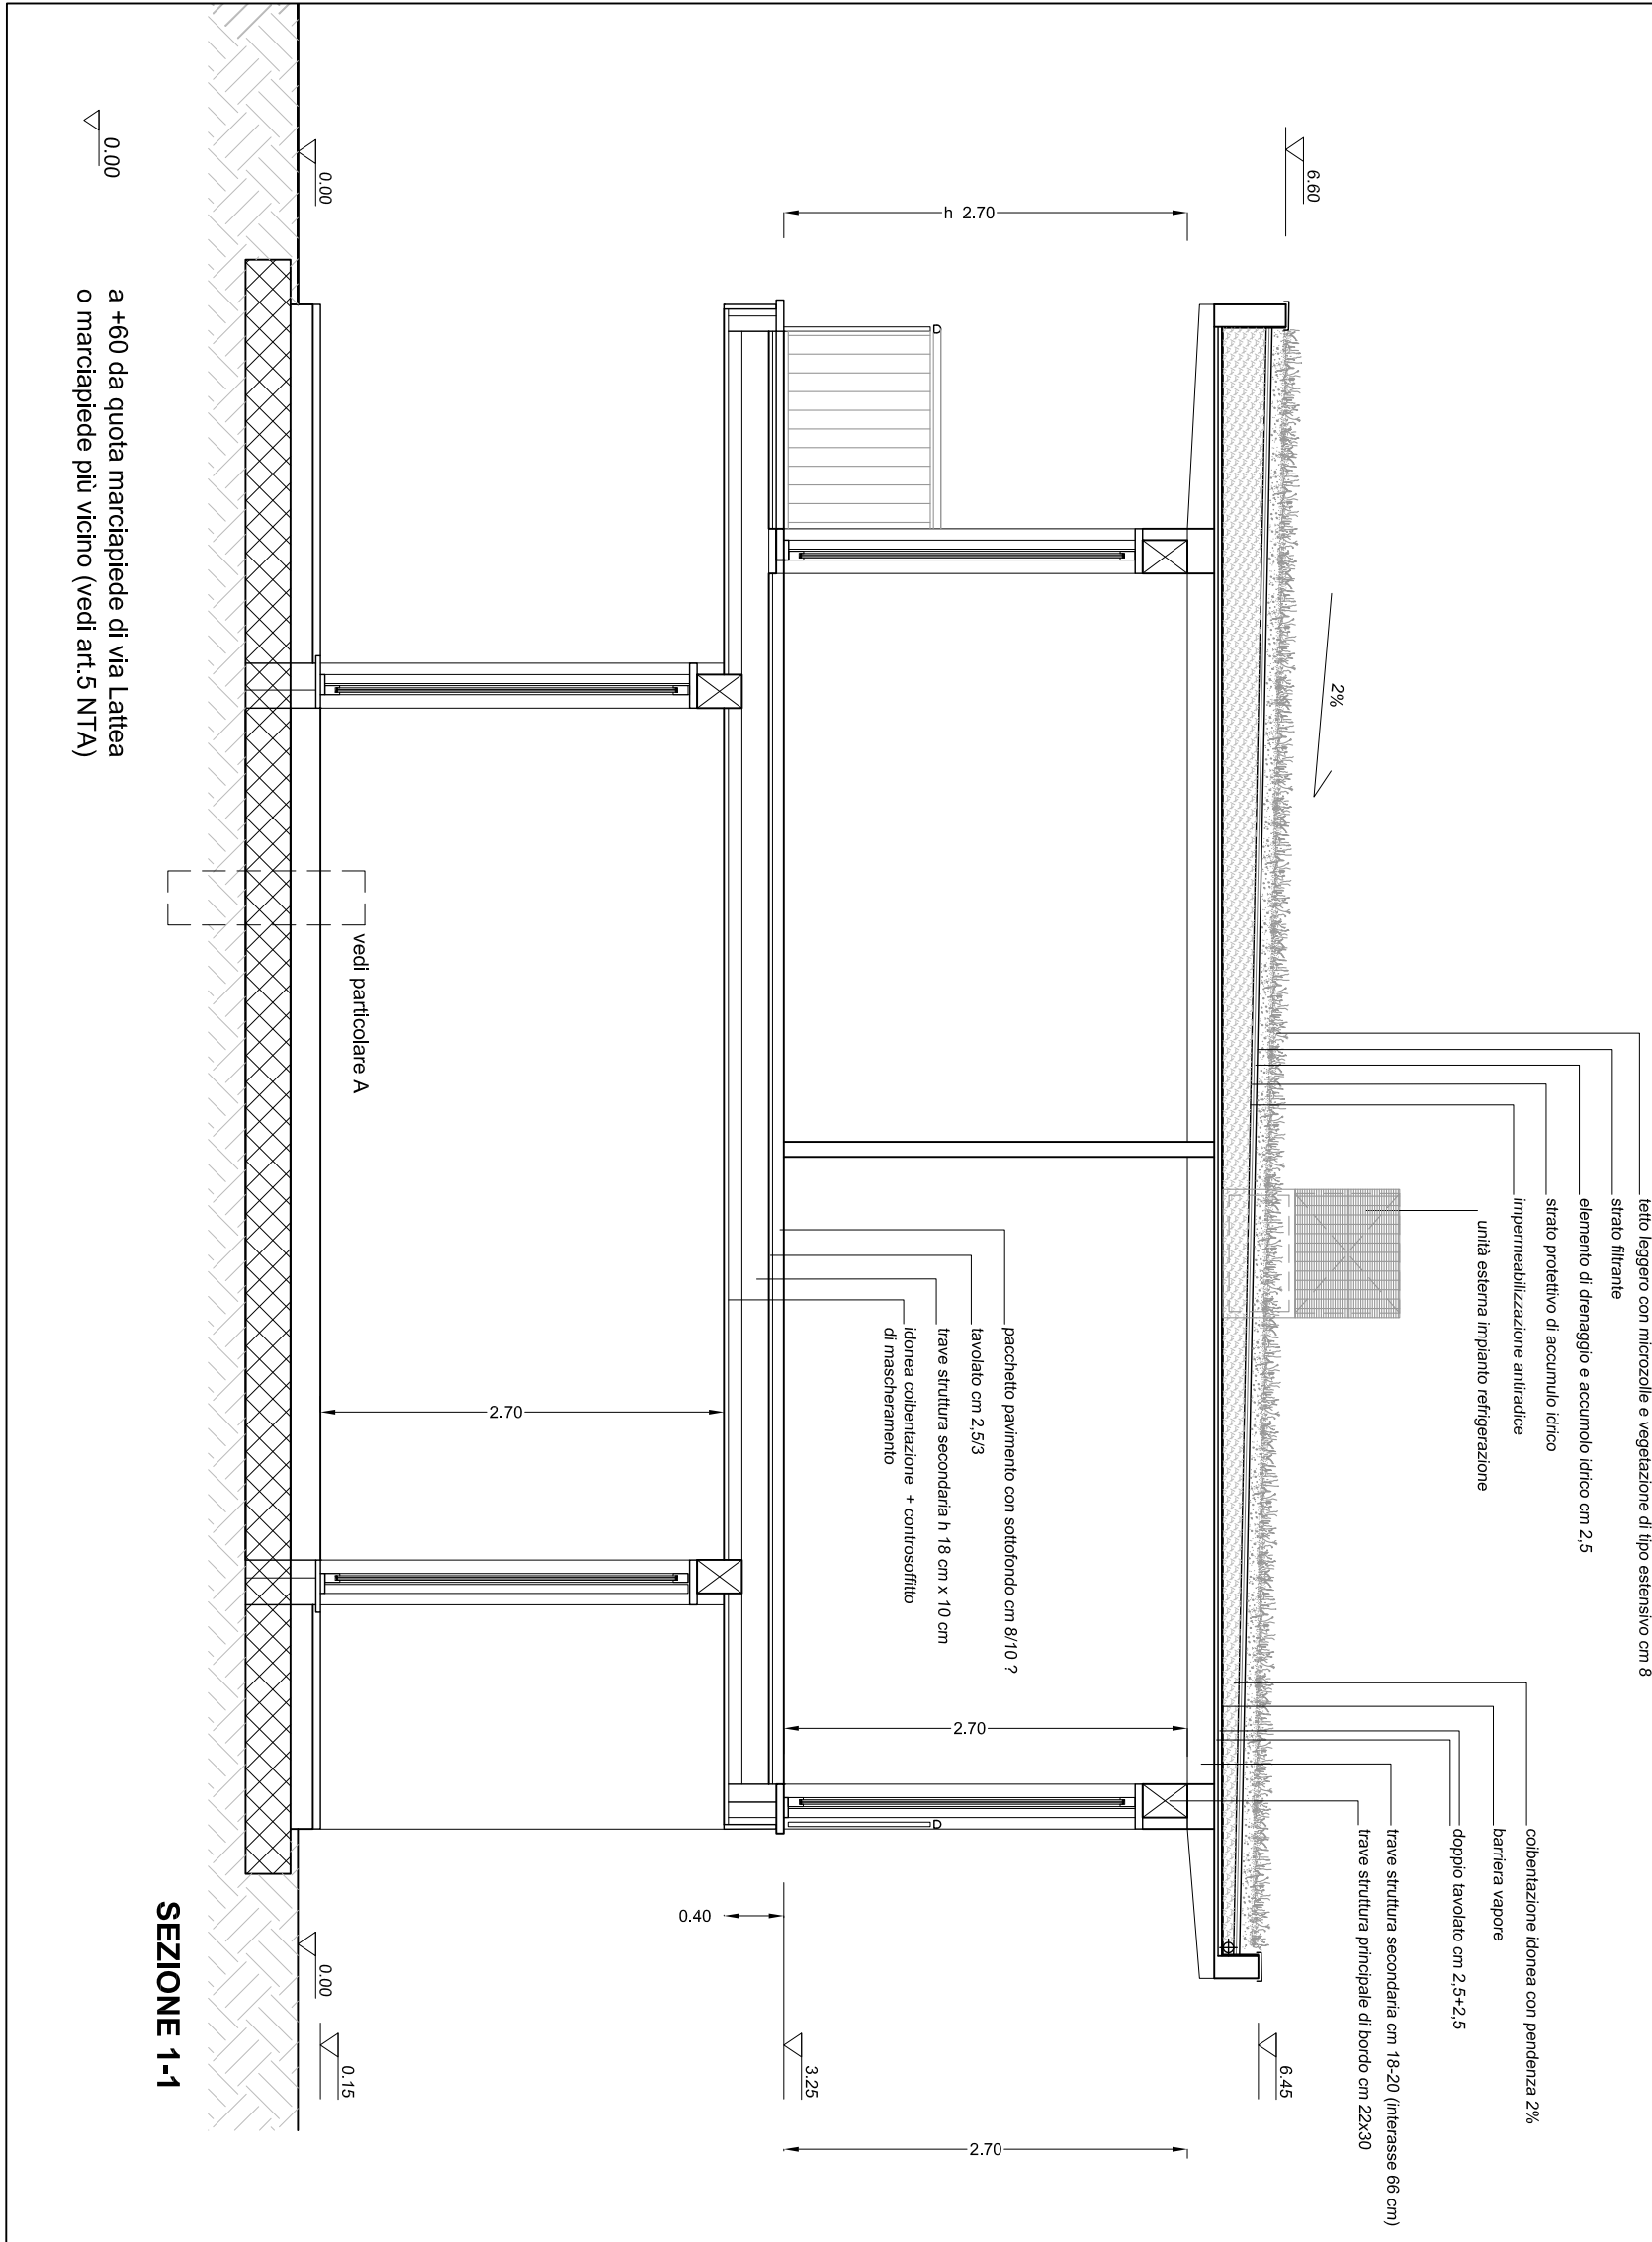

SEZIONE 1-1

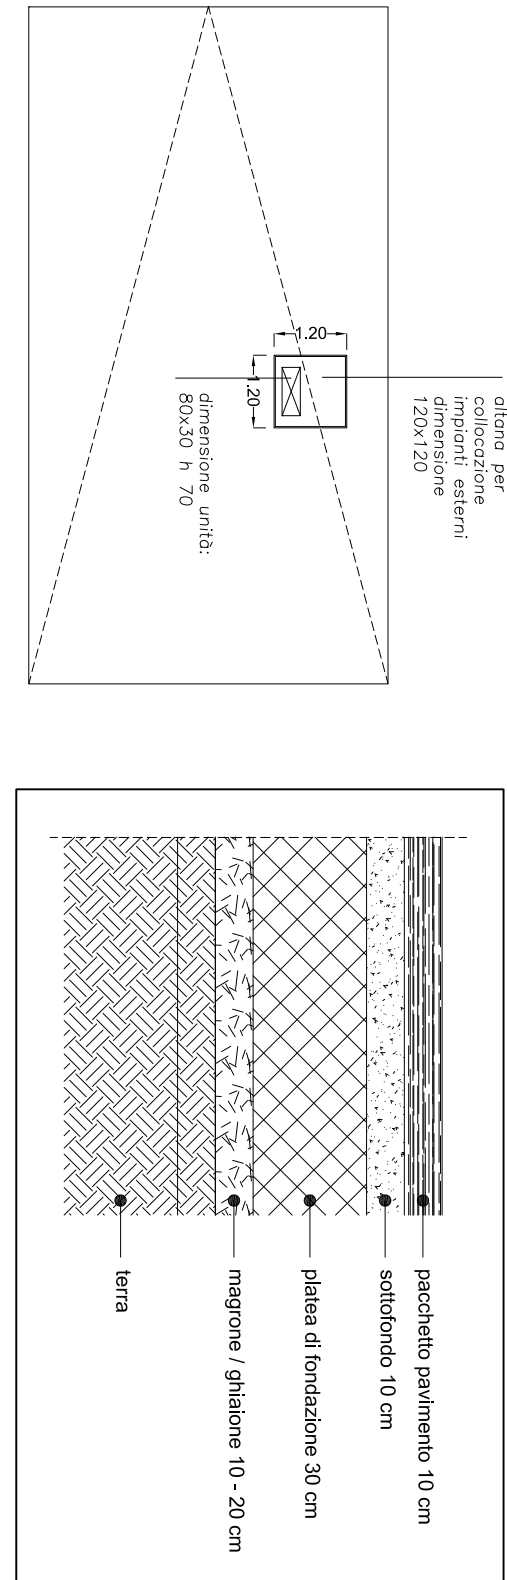

SCHEMA COPERTURA-impanti: unità esterna

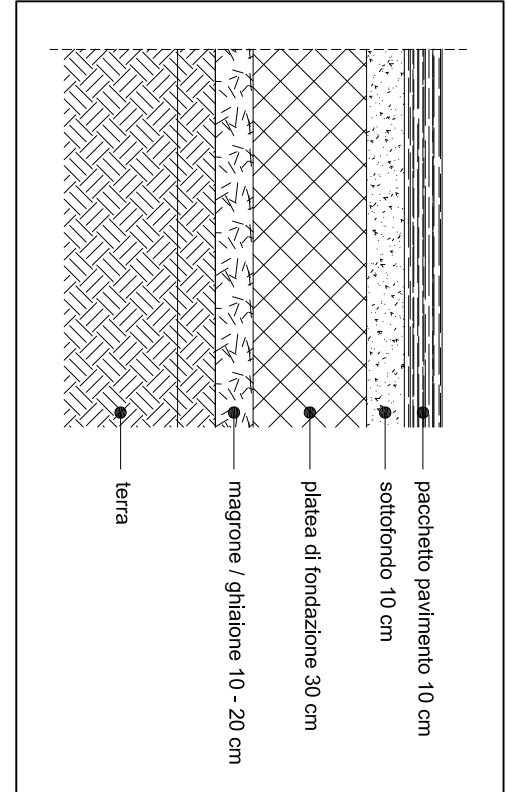

PARTICOLARE A. Strutture al piede-det. costruttivi



Comune di San Michele al Tagliamento - VE  
LOCALITÀ BIBIONE  
**IMMOBILIARE NETTUNO S.p.a.**  
Calle dell'Annunziata, 10  
33053 Latisana - UD -

**PIANO PARTICOLAREGGIATO DI INIZIATIVA PUBBLICA E PRIVATA "NETTUNO"**  
ai sensi dell'art. 19 comma 1 L.R. n. 11/2004  
**VALUTAZIONE DI IMPATTO AMBIENTALE**

GRUPPO INTERDISCIPLINARE PER LO STUDIO DI IMPATTO AMBIENTALE

VALUTAZIONE DI IMPATTO AMBIENTALE - COORDINAMENTO GENERALE	prof. GIOVANNI ABRAMINI arch. MARCO PAGANI - d-recta srl
ANALISI BOTANICA - FORESTALE - FAUNISTICA	dot. agr. RENATO COLLETTI
VALUTAZIONE DI IMPATTO ACUSTICO	dot. STEFANO DONADELLO - d-recta srl
VALUTAZIONE IMPATTO VIABILISTICO	ing. LUCA FAVARO - Mob Up srl ing. MARCELLO FAVALESSA - Mob Up srl
VALUTAZIONE DI IMPATTO ODORIGENO	pian. MARCO CARRETTA - d-recta srl ing. FABIO ANTONIAZZI - AT Ambiente srl
RILEVAZIONI IMPATTO ODORIGENO	dot. forestale FABIO IACOVINO - AT Ambiente srl dot. geol. PIETRO ZANGHERI
RELAZIONE GEOLOGICA ED IDROGEOLOGICA	

GRUPPO DI PROGETTAZIONE

PROGETTO URBANISTICO E PROGETTO OPERE DI URBANIZZAZIONE	arch. DINO DE ZANI - d-recta srl
PROGETTO ARCHITETTONICO	arch. MARA AVE arch. BARBARA AGNOLETTI
PROGETTO IMPIANTI	ing. EROS GRAVA
PROGETTO OPERE IDRAULICHE	ing. ROBERTO PICCOLI - Idroses spa ing. MASSIMO CERVO - Idroses spa
PROGETTO PARCO URBANO	arch. JOAO ANTONIO RIBEIRO FERREIRA NUNES

ELABORATO:	NUMERO TAVOLA:
PROGETTO ARCHITETTONICO	
Residenze turistiche - tipologia B	
Piante, prospetti, sezioni	
CODICE COMMISSA:	CODICE ELABORATO:
DR20110035	DR20110035UDDO07A030
febbraio 2012	