


sistema della tutela delle acque

- area di produzione idrica diffusa di importanza regionale
- area di laminazione
- sorgente a servizio di pubblico acquedotto
- pozze a servizio di pubblico acquedotto
- area vulnerabile ai nitrati
- fascia delle risorgive
- corso d'acqua significativo
- idrografia
- densità principale del modello strutturale degli acquedotti
- area sottoposta a vincolo idrogeologico
- area di maggiore pericolosità idraulica


Estratto P.T.R.C. - Tav. 01.b - Uso del suolo - Acqua scala 1:250.000

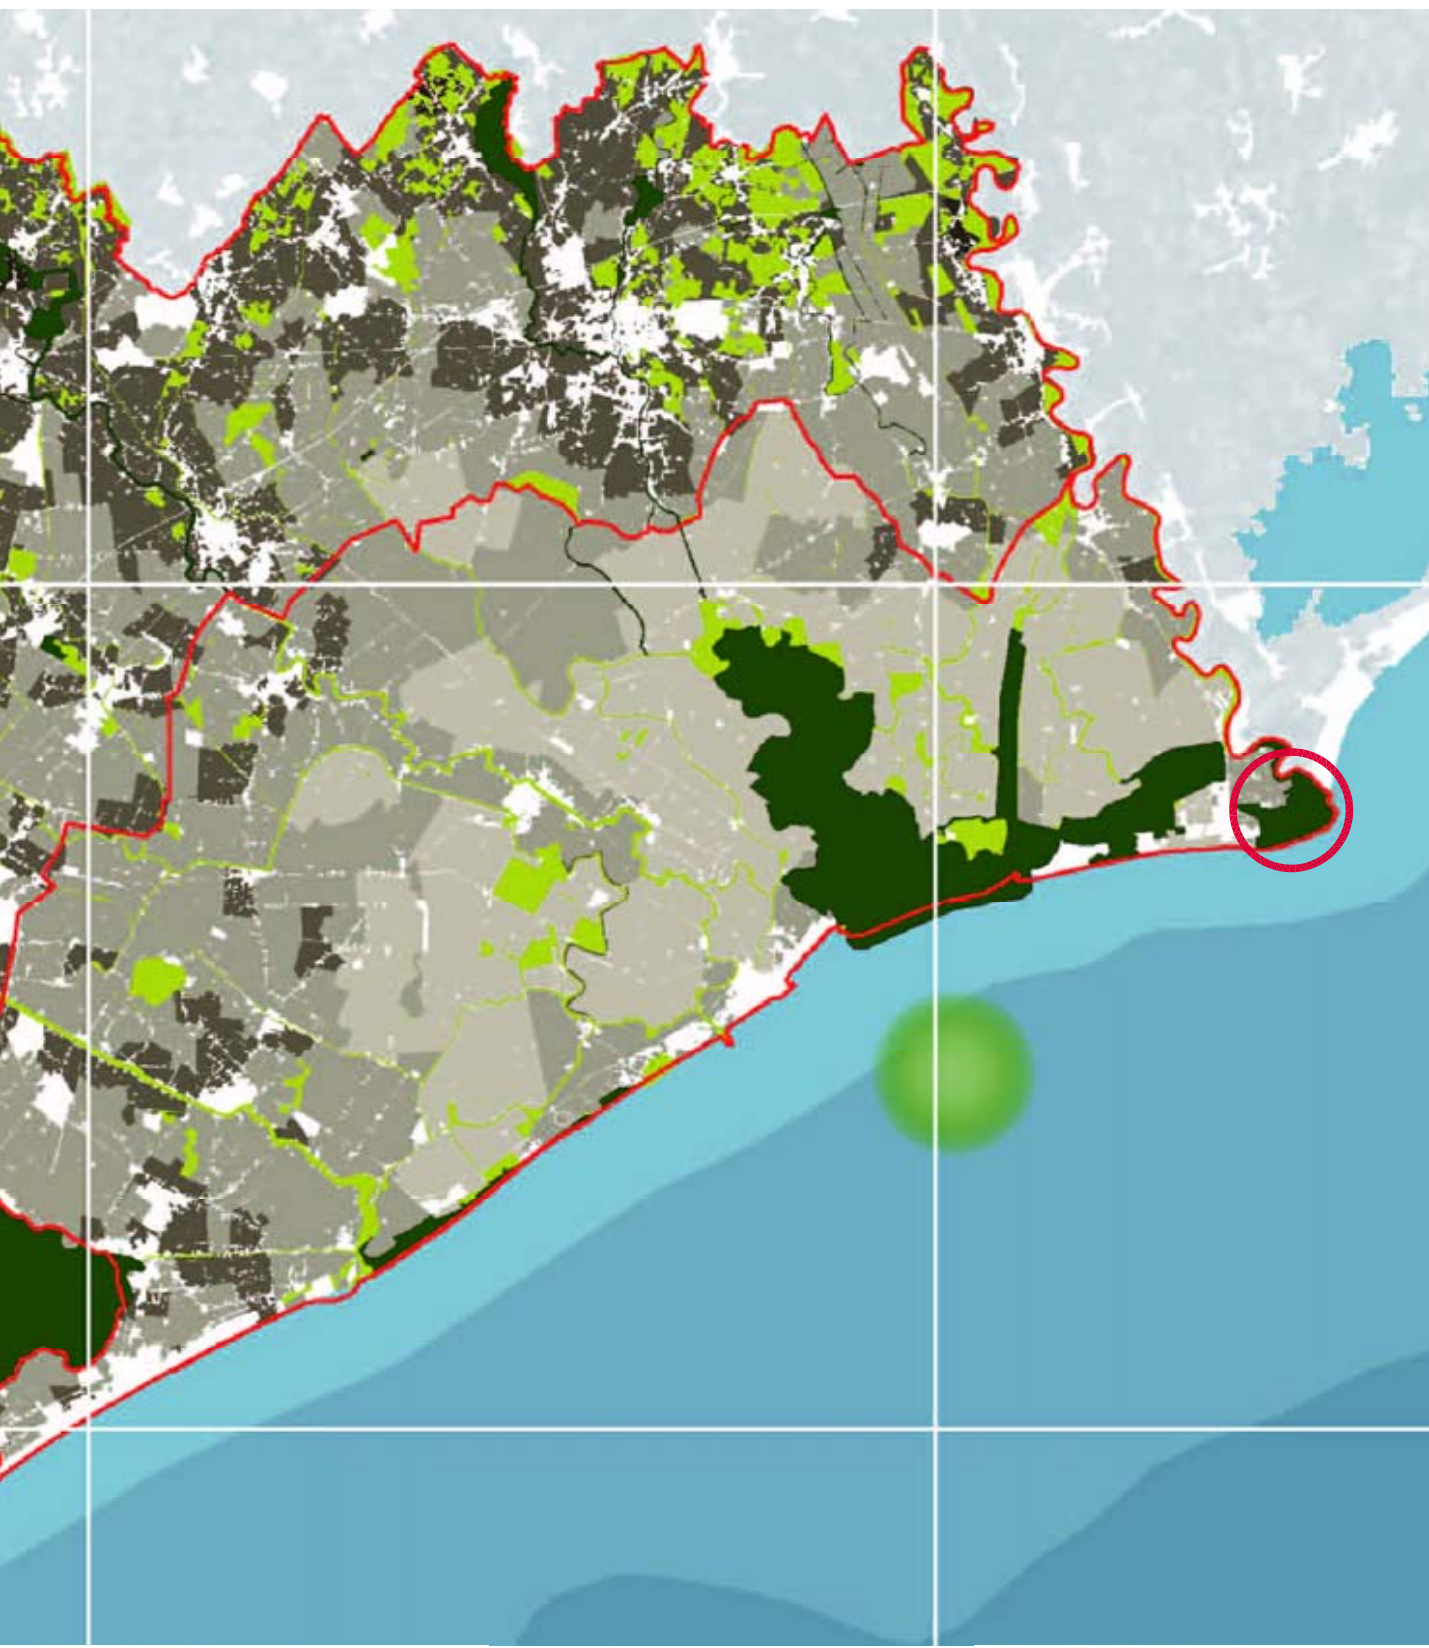

sistema della rete ecologica

- area nuclea
- parco
- seminario ecologico
- diversità dello spazio agrario
- elementi territoriali di riferimento

Estratto P.T.R.C. - Tav. 02 - Biodiversità scala 1:250.000

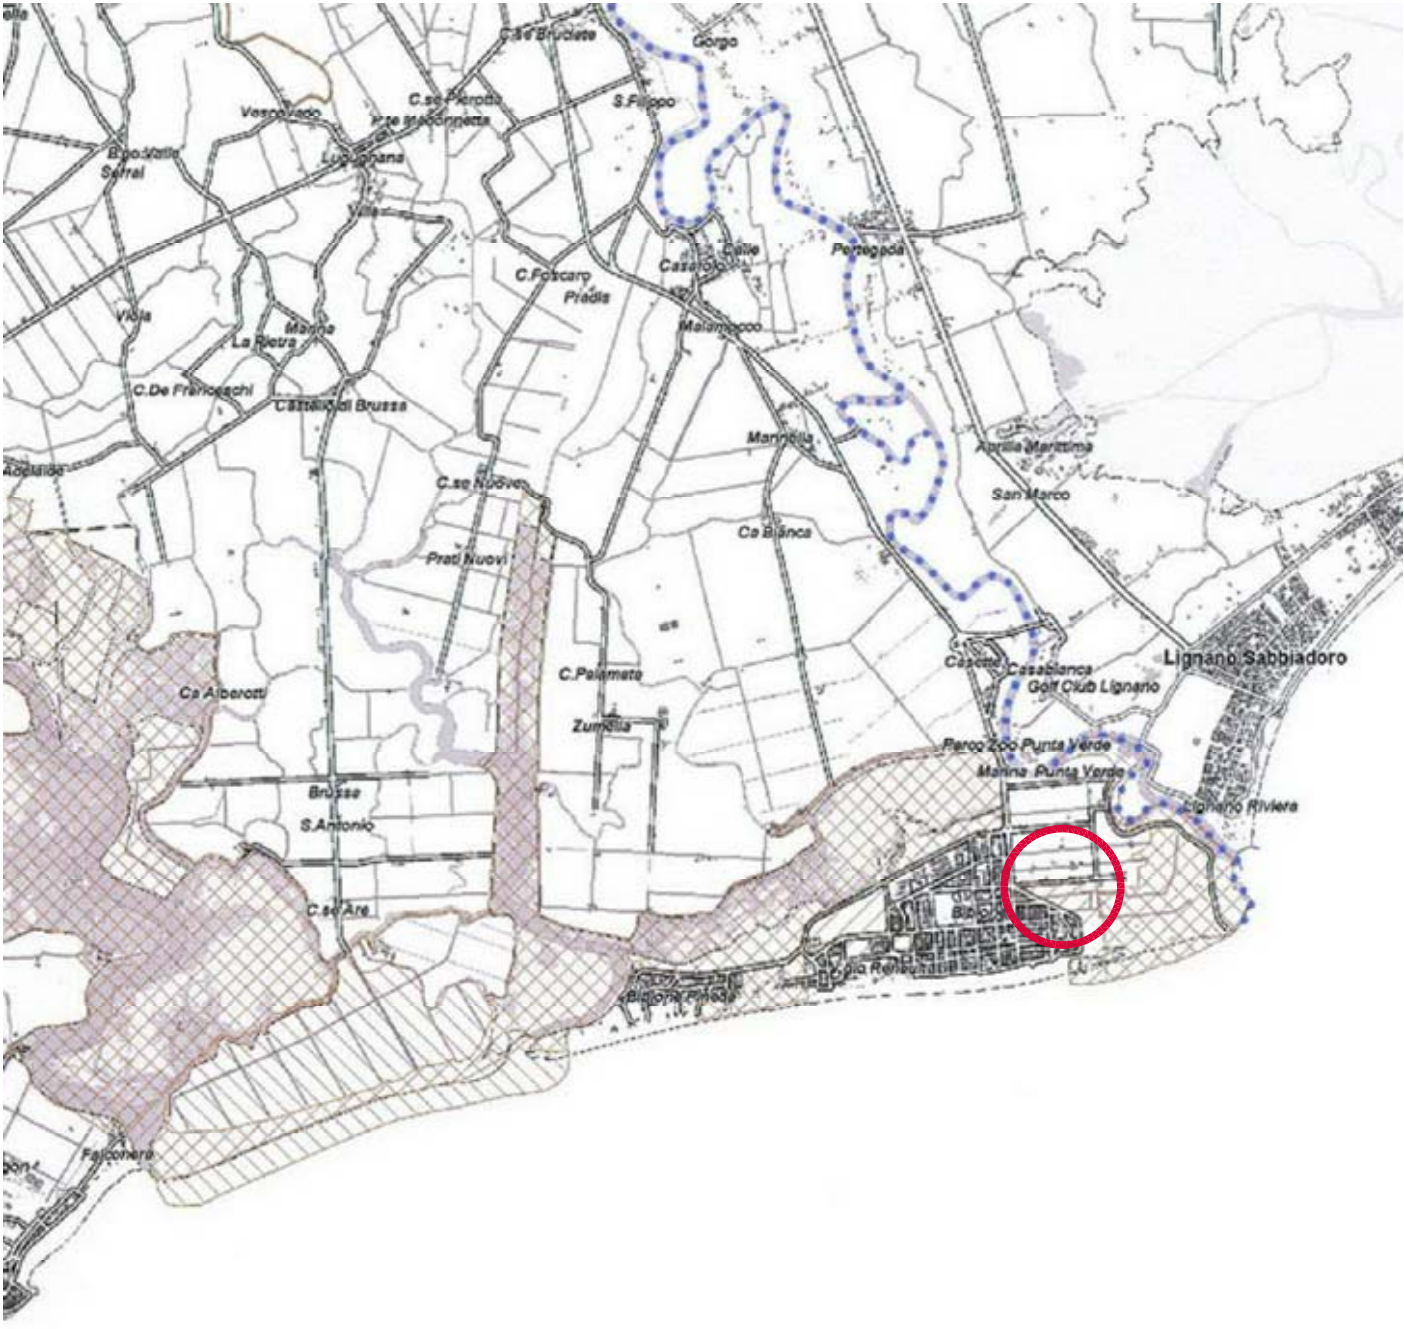

Confine provinciale

Parco Lombrina Regional

Aree naturali protette da Elenco Ufficiale (Delibera della Conferenza Stato Regioni del 24/7/2005)

Rete Natura 2000

Zona di Protezione Speciale (ZPS)

Estratto P.T.C.P. Venezia - Sistema ambientale, aree naturali protette e Rete Natura 2000 - scala 1:100.000



Confine provinciale

Parco Lombrina Regional

Aree naturali protette da Elenco Ufficiale (Delibera della Conferenza Stato Regioni del 24/7/2005)

Rete Natura 2000

Zona di Protezione Speciale (ZPS)

Estratto P.T.C.P. Venezia - Sistema ambientale, Rete ecologica - scala 1:100.000

Comune di San Michele al Tagliamento - VE

LOCALITA' BIBIONE

IMMOBILIARE NETTUNO S.p.a.

Calle dell'Annunziata, 10
33053 Latisana - UD-

PIANO PARTICOLAREGGIATO DI INIZIATIVA PUBBLICA E PRIVATA "NETTUNO"

ai sensi dell'art. 19 comma 1 L.R. n. 11/2004

VALUTAZIONE DI IMPATTO AMBIENTALE

GRUPPO INTERDISCIPLINARE PER LO STUDIO DI IMPATTO AMBIENTALE

VALUTAZIONE DI IMPATTO AMBIENTALE - COORDINAMENTO GENERALE

prof. GIOVANNI ABRAMI
arch. MARCO PAGANI - d-recta srl

ANALISI BOTANICA - FORESTALE - FAUNISTICA

dott. agr. RENATO COLLELLI

VALUTAZIONE DI IMPATTO ACUSTICO

dott. STEFANO DONADELLO - d-recta srl

VALUTAZIONE IMPATTO VIABILISTICO

ing. LUCA FAVARO - Mob Up srl
ing. MARCELLO FAVALESSA - Mob Up srl

VALUTAZIONE DI IMPATTO ODORIGENO

pian. MARCO CARRETTA - d-recta srl
ing. FABIO ANTONIAZZI - AT Ambiente srl
dott. forestale FABIO IACOVINO - AT Ambiente srl

RELAZIONE GEOLOGICA ED IDROGEOLOGICA

dott. geol. PIETRO ZANGHERI

GRUPPO DI PROGETTAZIONE

PROGETTO URBANISTICO E PROGETTO OPERE DI URBANIZZAZIONE

arch. DINO DE ZAN - d-recta srl

PROGETTO ARCHITETTONICO

arch. MARA AVE
arch. BARBARA AGNOLETTI

PROGETTO IMPIANTI

ing. EROS GRAVA

PROGETTO OPERE IDRAULICHE

ing. ROBERTO PICCOLI - Idroesse spa
ing. MASSIMO CERVO - Idroesse spa

PROGETTO PARCO URBANO

arch. JOÃO ANTÓNIO RIBEIRO FERREIRA NUNES

ELABORATO:

NUMERO TAVOLA:

Pianificazione sovracomunale

03

CODICE COMMESSA:

DR20110035

CODICE ELABORATO:

DR20110035UDD00VPC00

DATA:

febbraio 2012

SCALA

03

via Ferrovia, 28 - 31020 San Fior (TV)
t. 0438.1710037 - f. 0438.1710109
info@d-recta.it - www.d-recta.it

Società con Sistema Qualità Certificato
secondo UNI EN ISO 9001:2008