



COROGRAFIA 1:1.000

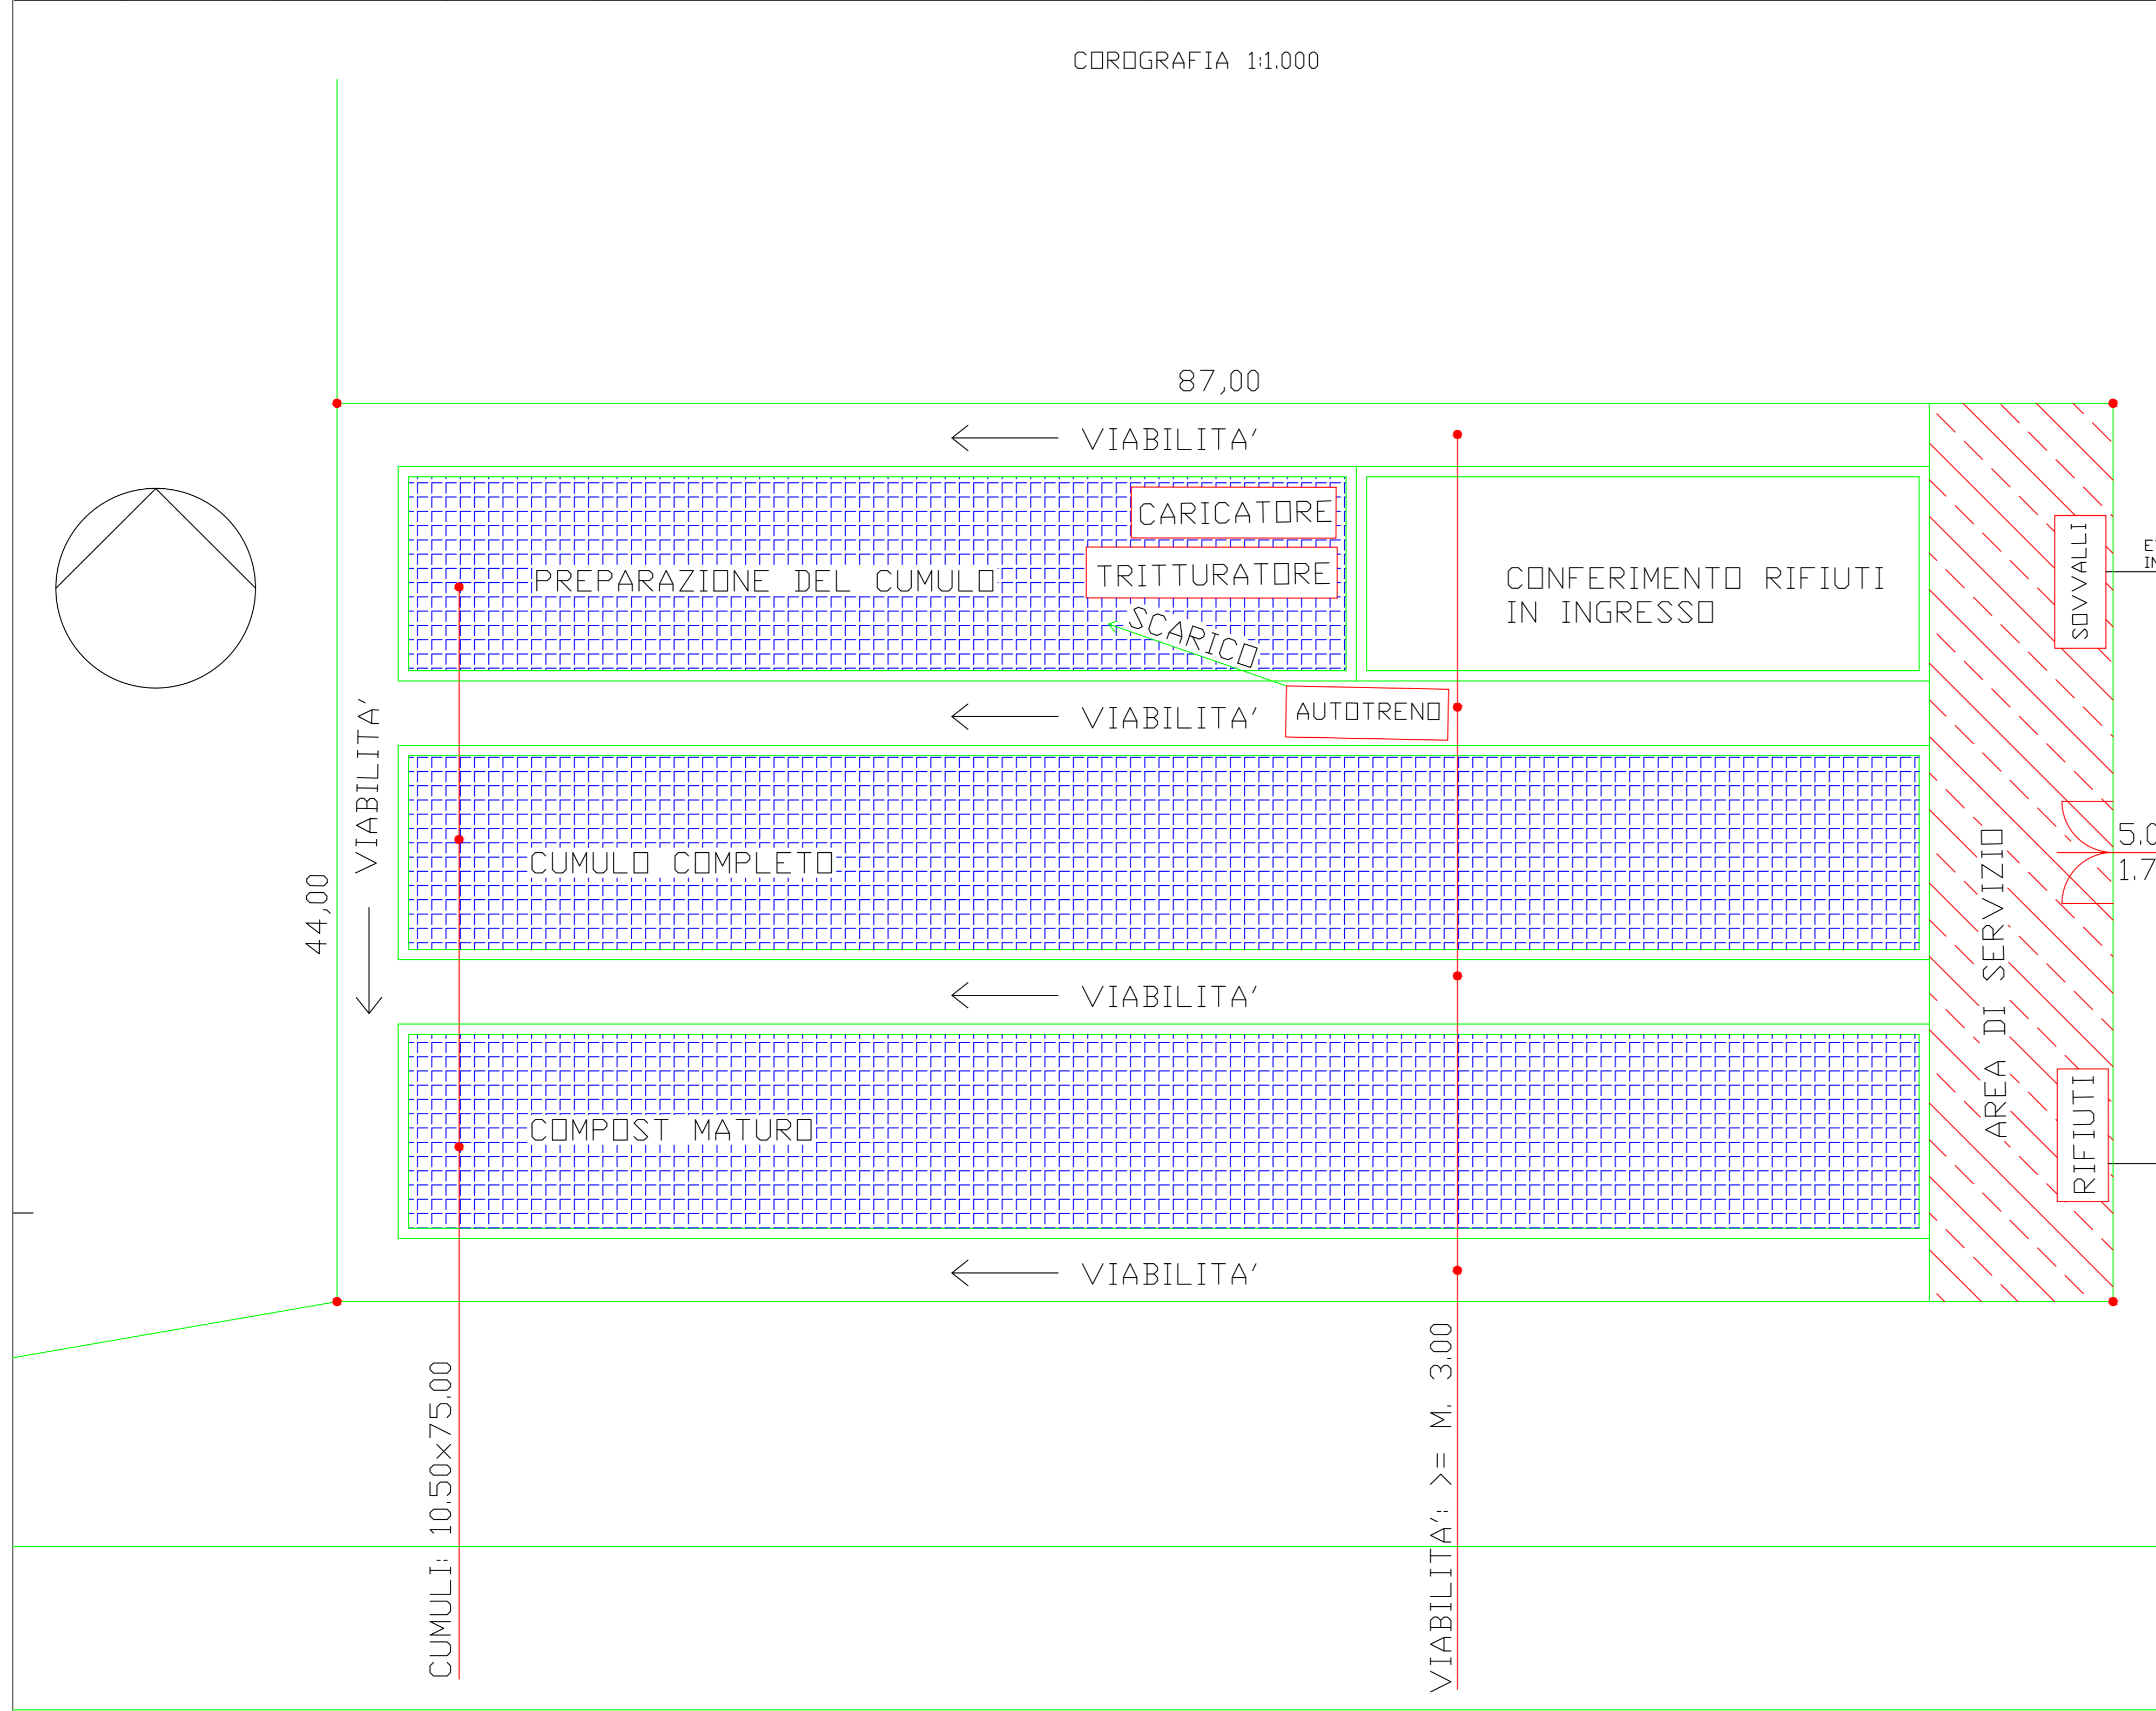

PLANIMETRIA TECNICA 1:200

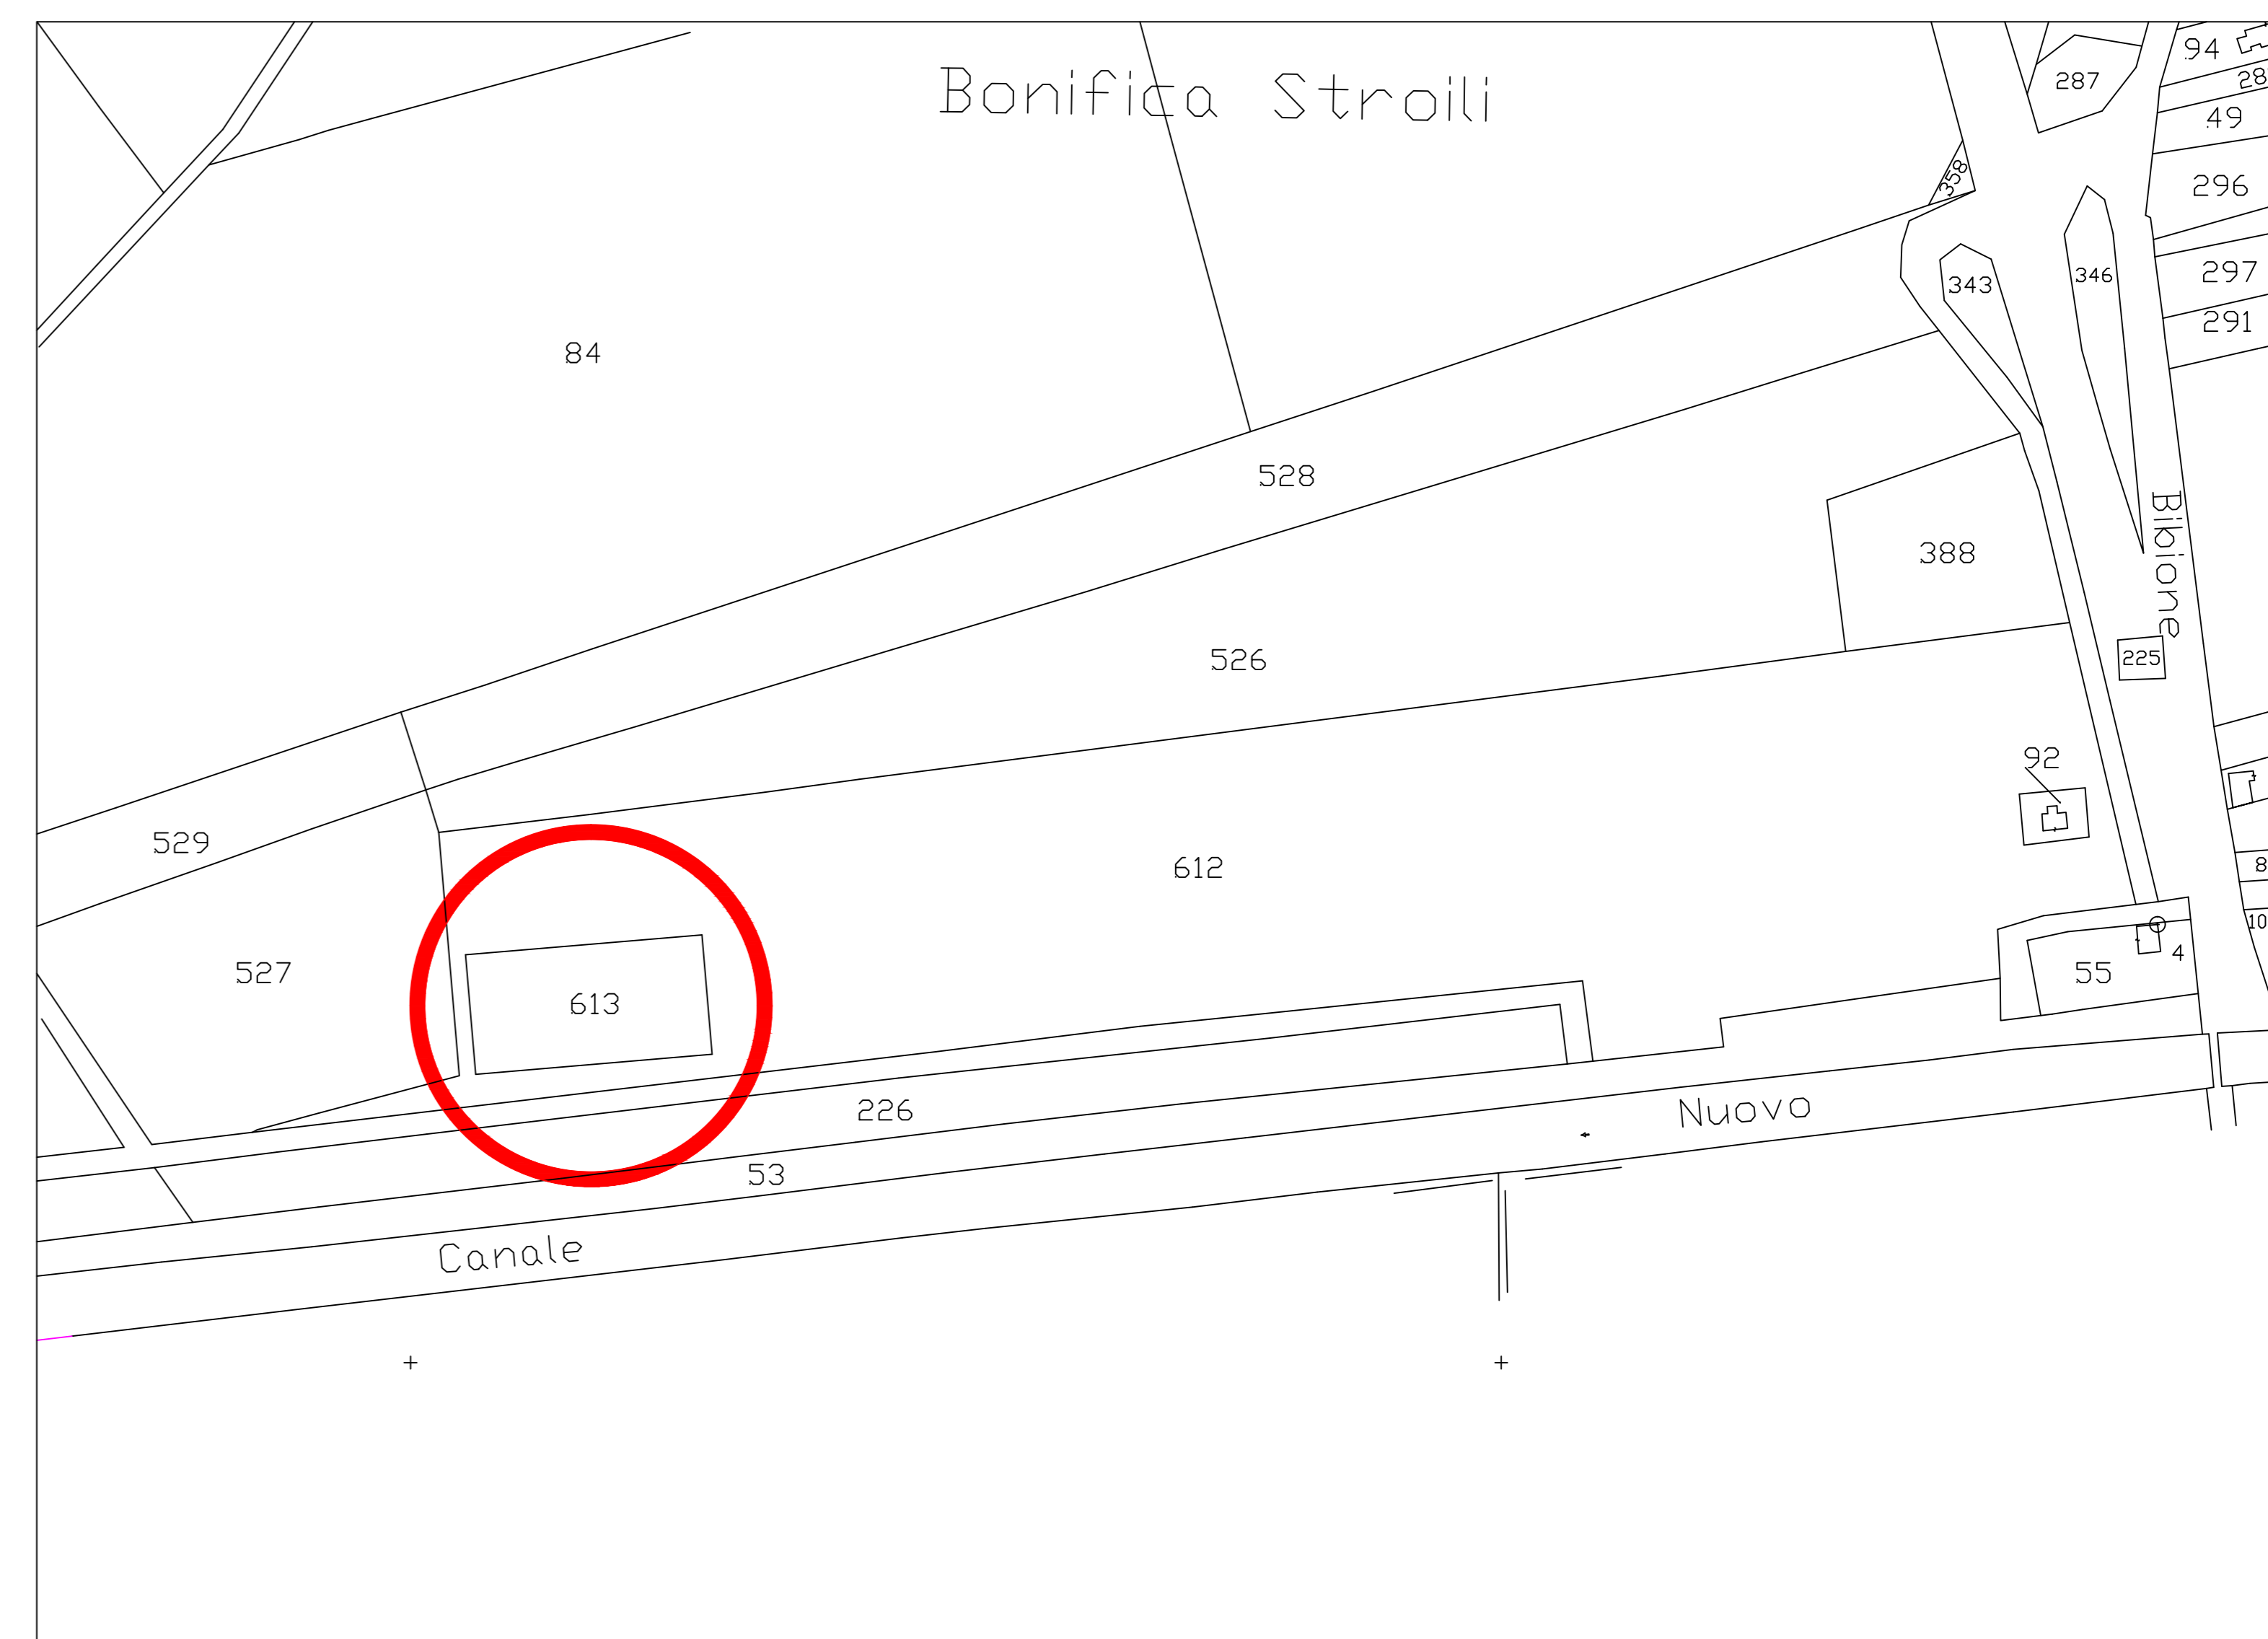

ESTRATTO DI MAPPA 1:2.000

GEMETRA
ALBERTO
CICUTTIN
 VIA DEI TIGLI N. 10/A
 33053 LATISANA (UD) - UD
 C.F. 021.847.60237 21020
 P. IVA 03435920303
 TEL. 0431-50011
 CELL. 348-7972737
 E-MAIL: alberto.cicuttin@gemetra.it
 PEC: alberto.cicuttin@gemetra.it

DITTA CANEVAROLO VITTORIO
 COMUNE DI SAN MICHELE AL TAGLIAMENTO PROV. (VE)
 LOCALITA' BEVAZZANA FG. 47
 VIA LITORANEA MAPP. 613

DOMANDA DI AUA - ART.13 L.R. 4/2016 MARZO 2020
 PLANIMETRIA - COROGRAFIA - ESTRATTO DI MAPPA SCALE VARIE

A NORMA DI LEGGE IL PRESENTE DESENDO NON POTRA' ESSERE RIPRODOTTO, NE' CONCESSO A TERZI, NE' UTILIZZATO PER SCOPI DIVERSI DA QUELLO DI DESTINAZIONE, SENZA AUTORIZZAZIONE SCRITTA DEL PROGETTISTA CHE NE DETI NE LA PROPRIETA' SUOI DIRITTI SPAZIALI, TUTELATI AI SENSI DEGLI ARTT. 2074/2076 DEL C.C.

IL PROGETTISTA	IL/VI COMMITTENTE/I