

0	05/10/2021	22	-	Primo emissione
REV.	DATA	DESEGNO	CONTROLLATO/APPROVATO	VERIFICA NOME
				DESCRIZIONE REVISIONE

SIBELCO GREEN SOLUTIONS S.r.l.
 Gruppo SIBELCO
 (C.F. / P.I. 04078170273)
 Via dell'Artigianato n. 41
 30024 Musile di Piave - Venezia - Italia
 Tel. (+39) 0421 333279 Email mustie@ibelco.com Pec sibelcogreensolutions@pec.it

PROCEDIMENTO DI AUTORIZZAZIONE UNICO REGIONALE
 - PAUR Art. 27bis D.Lgs. 152/06 -


PROGETTO DI MODIFICA SOSTANZIALE
DETERMINA N. 247 PROT. 6663/2019 DEL 30.01.2019
COME VOLTURATA DALLA DETERMINA N. 380
PROT. N. 10196 DEL 26.02.2021

LOCALIZZAZIONE: COMUNE DI MUSILE DI PIAVE - Via dell'Artigianato

FIRMA TECNICA:
 Ing. Loris Dus Dott. David Massaro

ELABORATO N.: **02.1A** TITOLO: **STATO AUTORIZZATO**
 DATA: 05 Ottobre 2021 **Planimetria generale**
 ARCHIVO INFORMATICO:
 2021-S2S-PAUR-02.1A-00

DUS STUDIO D'INGEGNERIA
 Progettazione
 impiantistica civile
 Consulenza tecnica
 Calcoli e collaudi

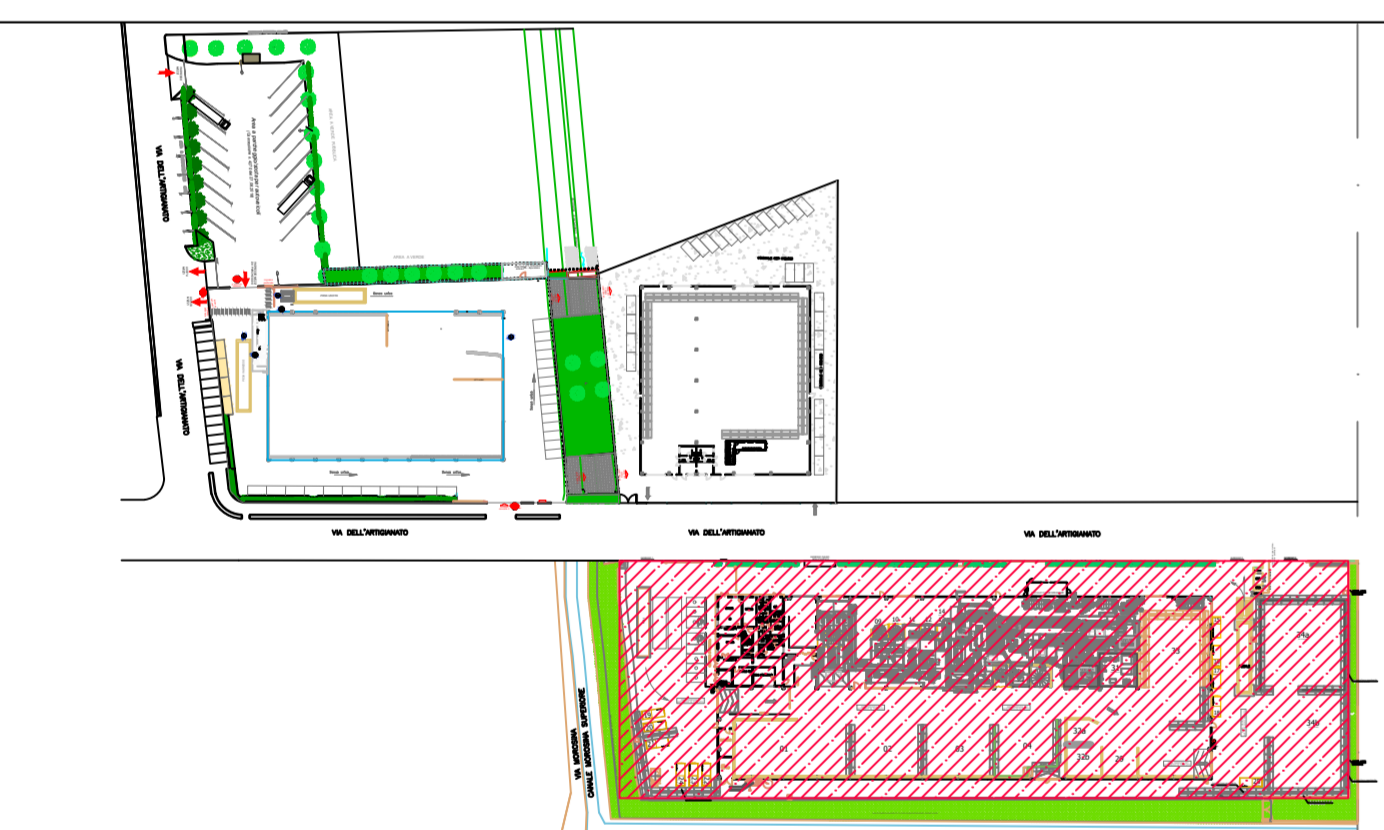



Planimetria Generale
 SCALA 1:2000

DETERMINA n. 380/2021
 (rif. ex 247/2019)

DATI TECNICI CIV. 41	
Capacità di trattamento annua	220.000 t
Capacità di trattamento massima giornaliera	640 t
Ore operative al giorno 7h x 3 turni	21 h
Capacità di trattamento massima oraria	40 t

OPERAZIONI AUTORIZZATE	
R5	Treatmento di vetro cavo proveniente da raccolte differenziate per la produzione di VPF in conformità Reg. 11479/20212/UE
R13	Messa in riserva rifiuti in ingresso destinati a trattamento presso l'impianto e rifiuti prodotti dall'attività destinati a recupero presso altro impianto
D15	Deposito preliminare, limitatamente allo stoccaggio presso l'impianto dei rifiuti prodotti dall'attività di recupero e destinati allo smaltimento presso altro impianto

LEGENDA STOCCAGGI-SUPERFICI-VOLUMI-TON. CIV. 41			
DENOMINAZIONE	Cod. CER	VOLUME(m3)	PESO(ton.)
Rifiuti in ingresso	150106 - 150107 191205 - 200102	5995	6000
Rifiuti in uscita	191202 - 191203 - 191204 191205 - 191209 - 191212	793	628
MPS	VPF	4378	6129

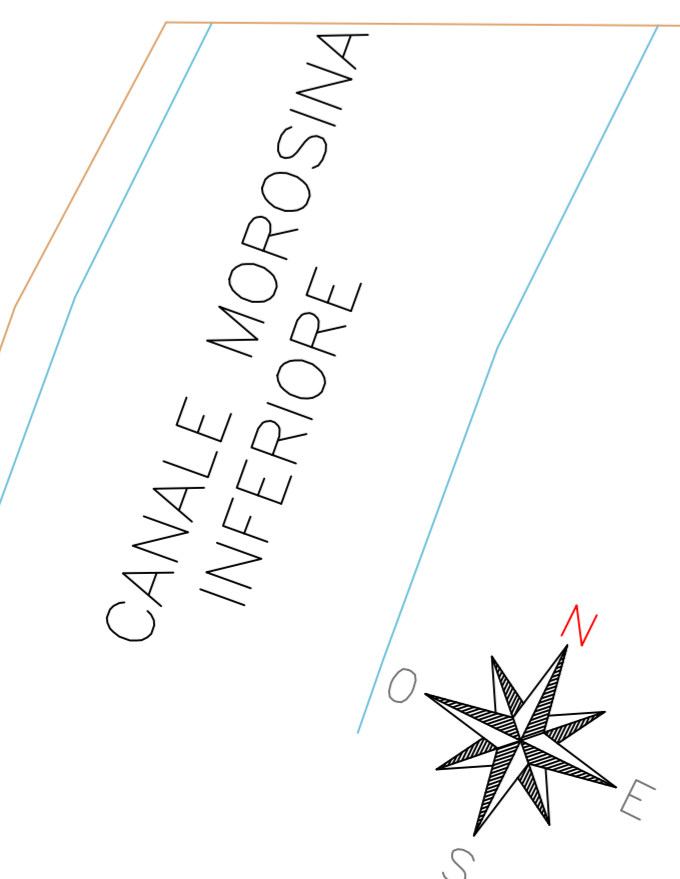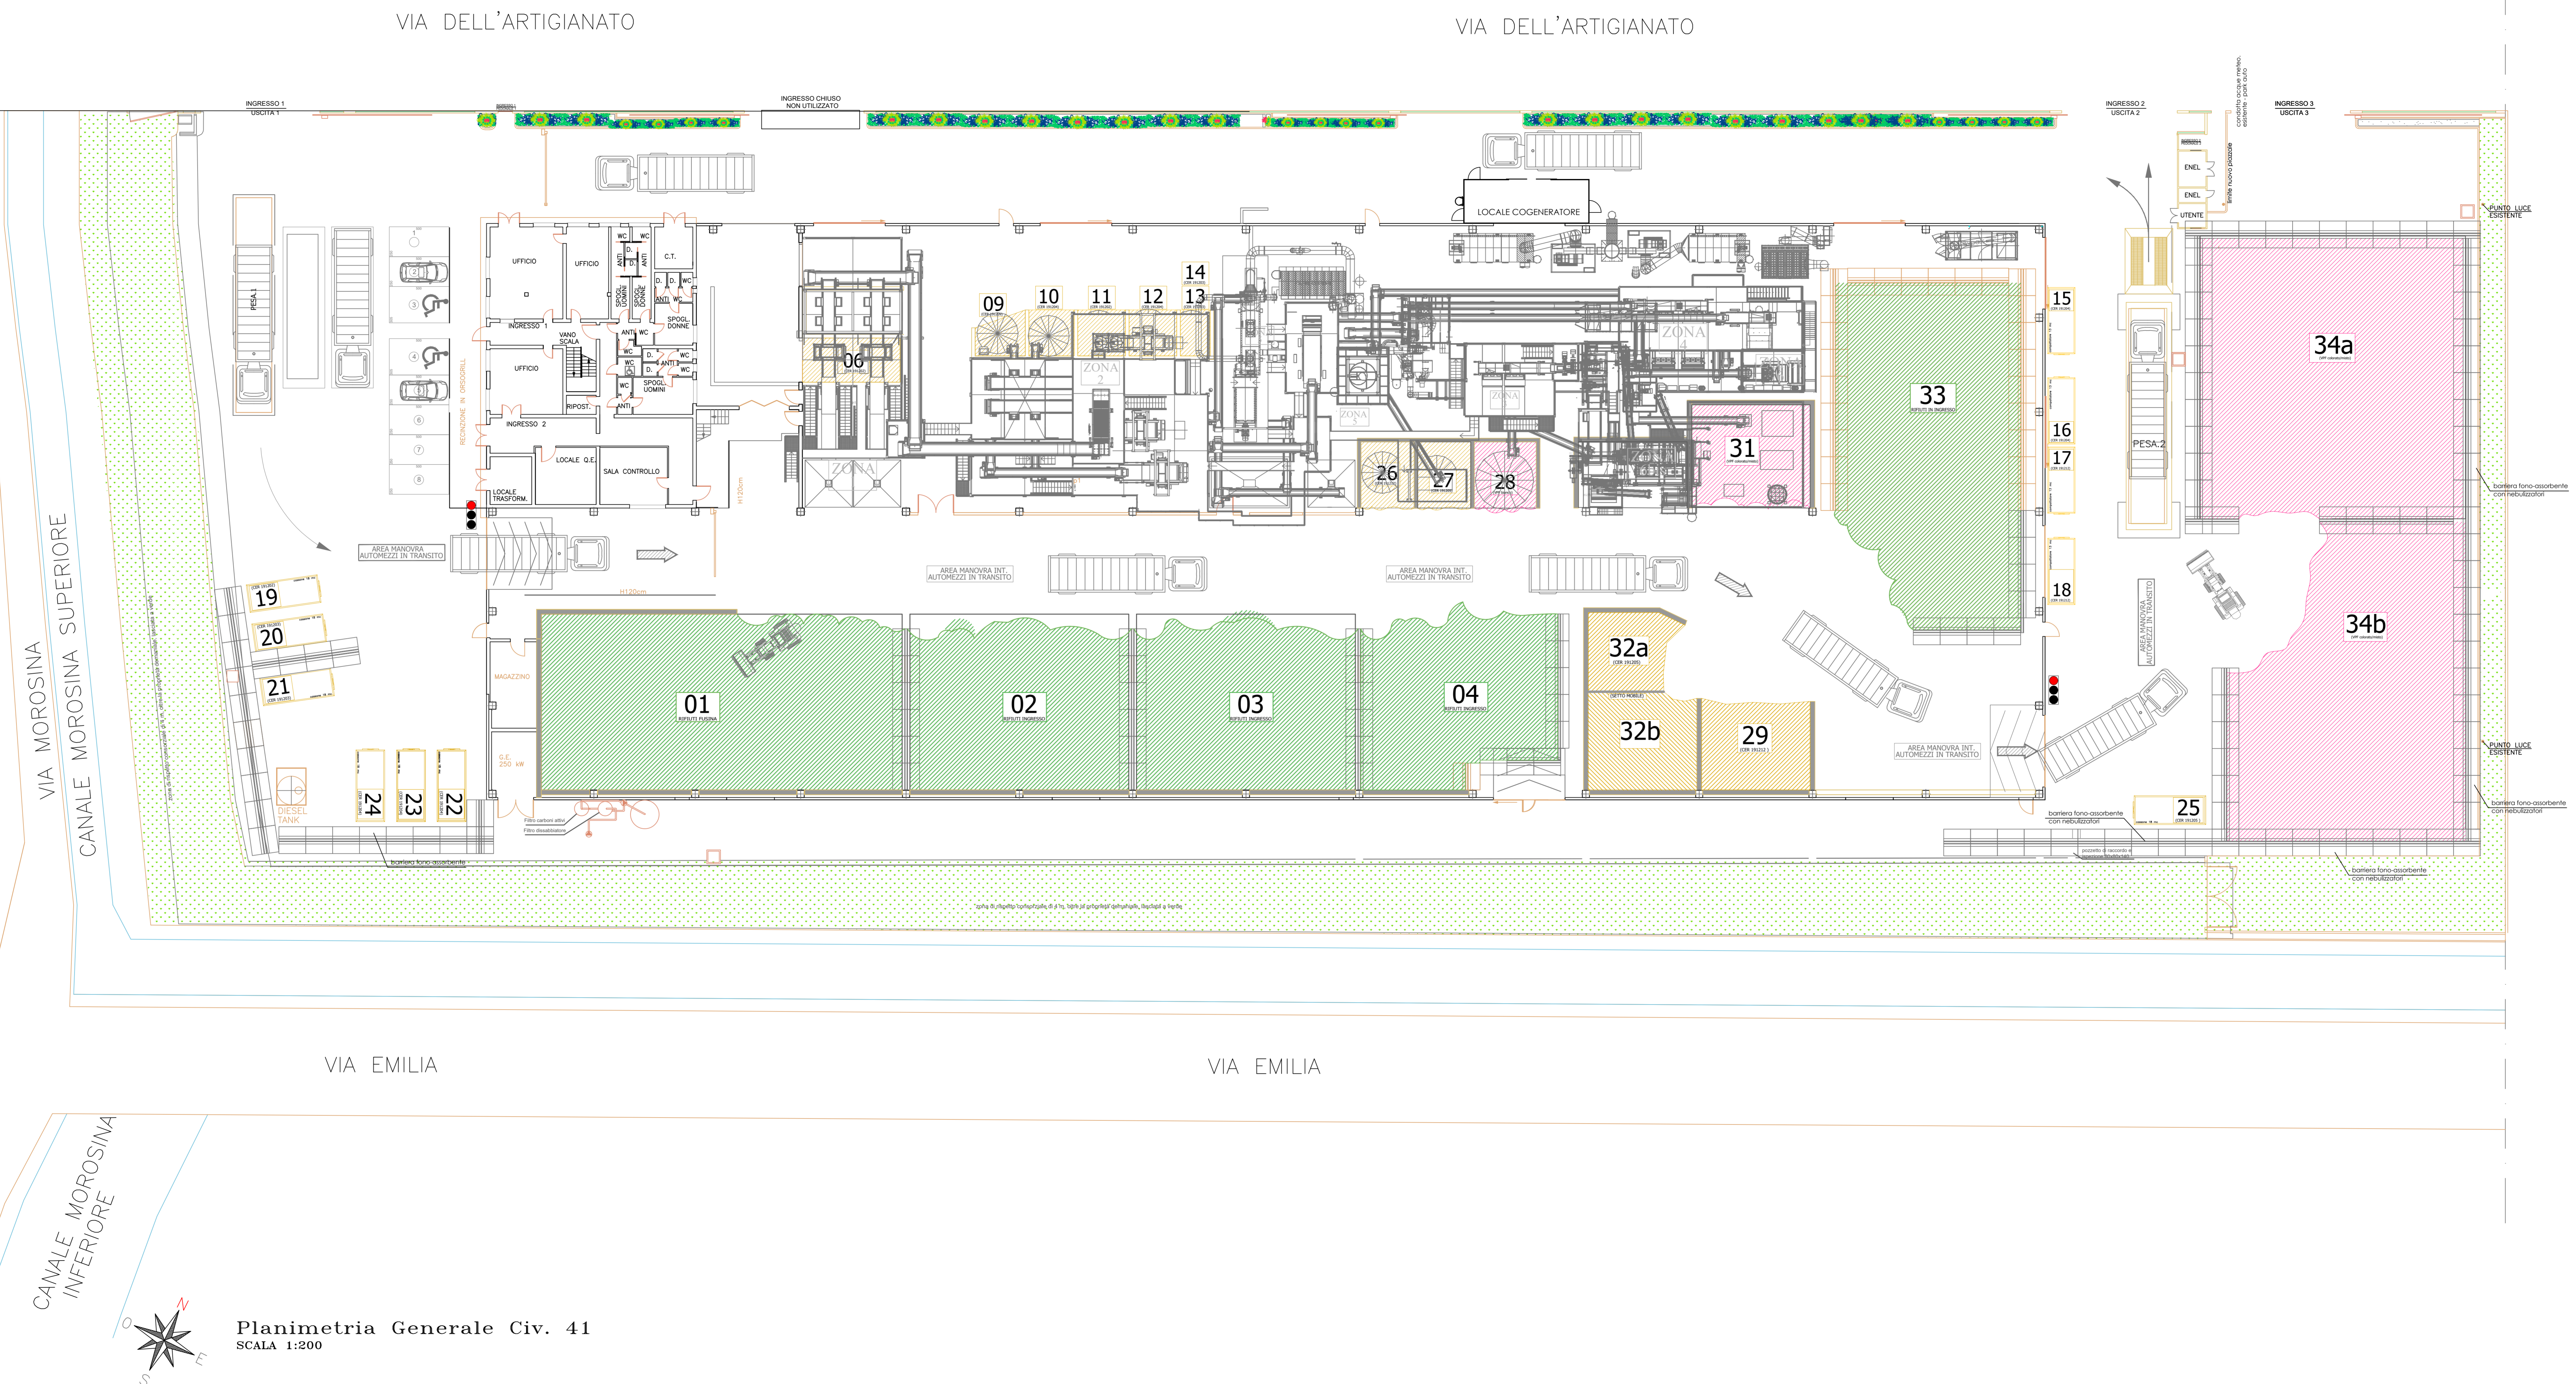

Planimetria Generale Civ. 41
 SCALA 1:200

MASSARO DAVID E LORIS DUS
 DUS LORIS 18/11/2021 11:36:53