

0	05/10/2021	LD				Prima emissione
REV.	DATA	DISEGNATO	CONTROLLATO	APPROVATO	VERIFICA NORME	DESCRIZIONE REVISIONI

SIBELCO GREEN SOLUTIONS S.r.l. Gruppo SIBELCO
 (C.F. / P.I. 04078170273)
 Via dell'Artigianato n. 41
 30024 Musile di Piave - Venezia - Italia
 Tel. (+39) 0421 333279 Email musile@sibelco.com Pec sibelcogreensolutions@pec.it

PROCEDIMENTO DI AUTORIZZAZIONE UNICO REGIONALE
 - PAUR Art. 27bis D.Lgs. 152/06 -



PROGETTO:
PROGETTO DI MODIFICA SOSTANZIALE
DETERMINA N. 247 PROT. 6663/2019 DEL 30.01.2019
COME VOLTURATA DALLA DETERMINA N. 380
PROT. N. 10196 DEL 26.02.2021

LOCALIZZAZIONE:
 COMUNE DI MUSILE DI PIAVE - Via dell'Artigianato


FIRMA TECNICI:
 Ing. Loris Dus

ELABORATO N.: **02.2B** TITOLO: **STATO AUTORIZZATO**
Planimetria Reti acque meteoriche e reflue civ. 56 SCALA: i.d.
 DATA: 05 Ottobre 2021
 ARCHIVIO INFORMATICO: SSS-2021-PAUR-02.2B-00

STUDIO D'INGEGNERIA: **DUS**
 Progettazione industriale e civile
 Consulenza tecnica Calcoli e collaudi
 Via Cassa Inedita, 35
 30027 San Donà di Piave, VE
 Tel. +39 0421 333278
 Tel. +39 0421 333279
 E-MAIL: studi@dustr.it

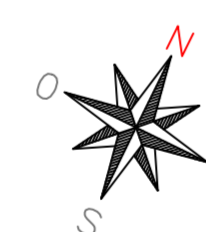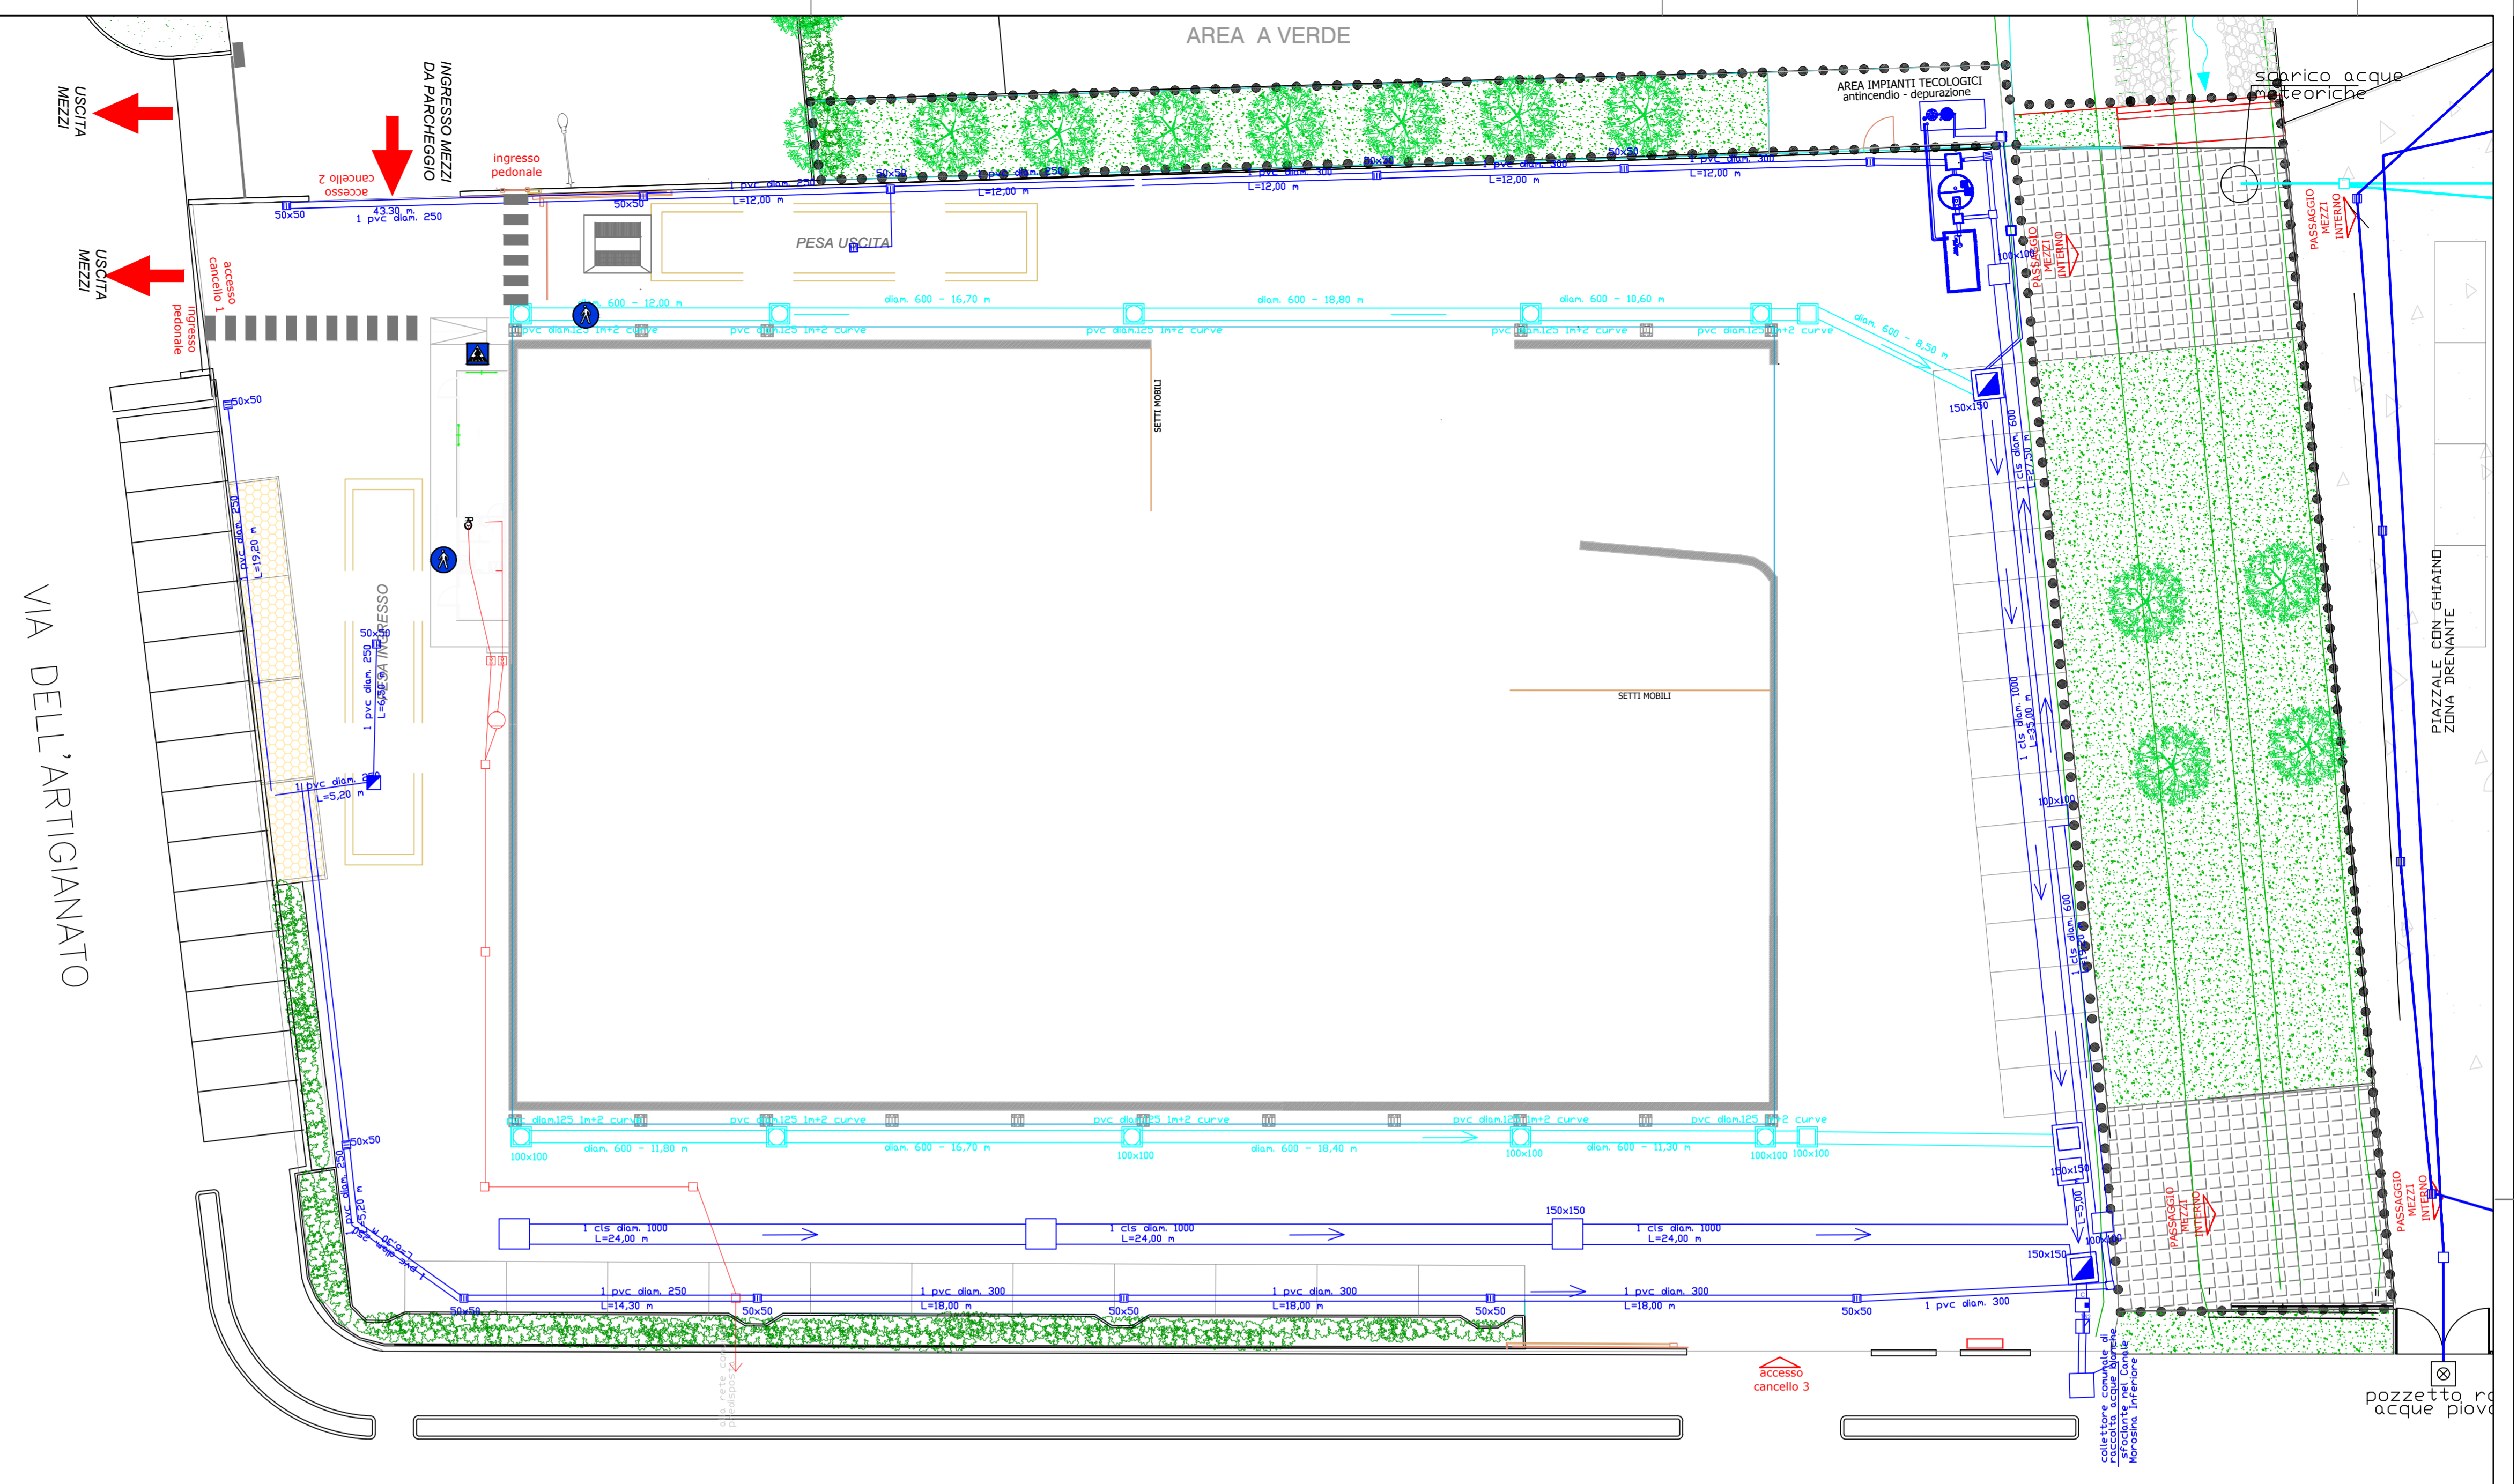

Planimetria reti acque meteoriche e reflue civ. 56
 SCALA 1:200

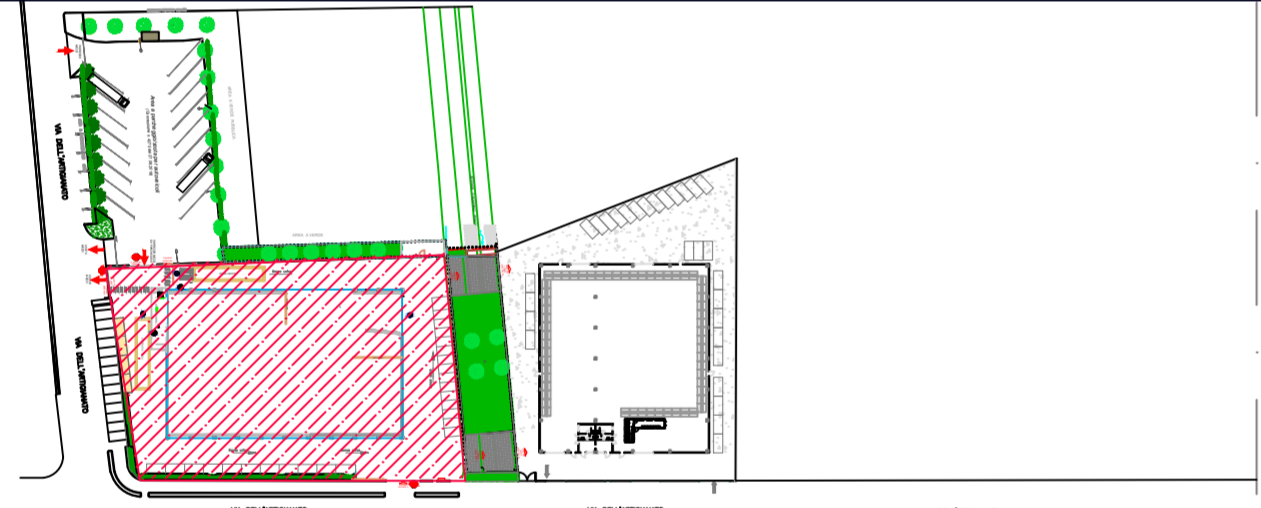


Planimetria Generale
 SCALA 1:2000


LEGENDA SIMBOLOGIA FOGNATURA ACQUE REFLUE E METEORICHE civ. 56

POZZETTI	RETI ACQUE REFLUE DOMESTICHE
□ pozzetti semplici	— condotta acque nere
□ pozzetti sifonati	— condotta acque saponate
▣ pozzetti di ispezione acque reflue	○ condensagrassi
▣ pozzetti di utenza/ consegna con cunetta di scarimento sul fondo	⊕ vasca tipo limhoff
▣ pozzetti con dispositivo di non ritorno	⊕ vasca biologica
○ pozzetti di ispezione rete comunale	▣ vasca vasca tre scomparti
⊕ pozzetti con pompa	
RETI ACQUE METEORICHE	RETI ACQUE REFLUE INDUSTRIALE
— condotta acque meteoriche dilavamento tetti e coperture	— condotta acque reflue industriali
— condotta acque meteoriche dilavamento piazzali	▣ griglie pilette di raccolta
▣ caditoie	▣ DEP sistemi di trattamento acque reflue industriali
□ pozzetto per pluviali	▣ pozzetti di campionamento
○ pluviali a perdere	RETI ACQUE ACQUEDOTTO
▣ griglie pilette di raccolta	— condotta acque reflue industriali
▣ DEP sistemi di trattamento acque reflue industriali	□ pozzetti
	▣ pozzetti di campionamento
	▣ pozzetti con bocca tassata e paratia chiusa

SCHEMA IMPIANTO TRATTAMENTO ACQUE DI PIAZZALE CIV. 56

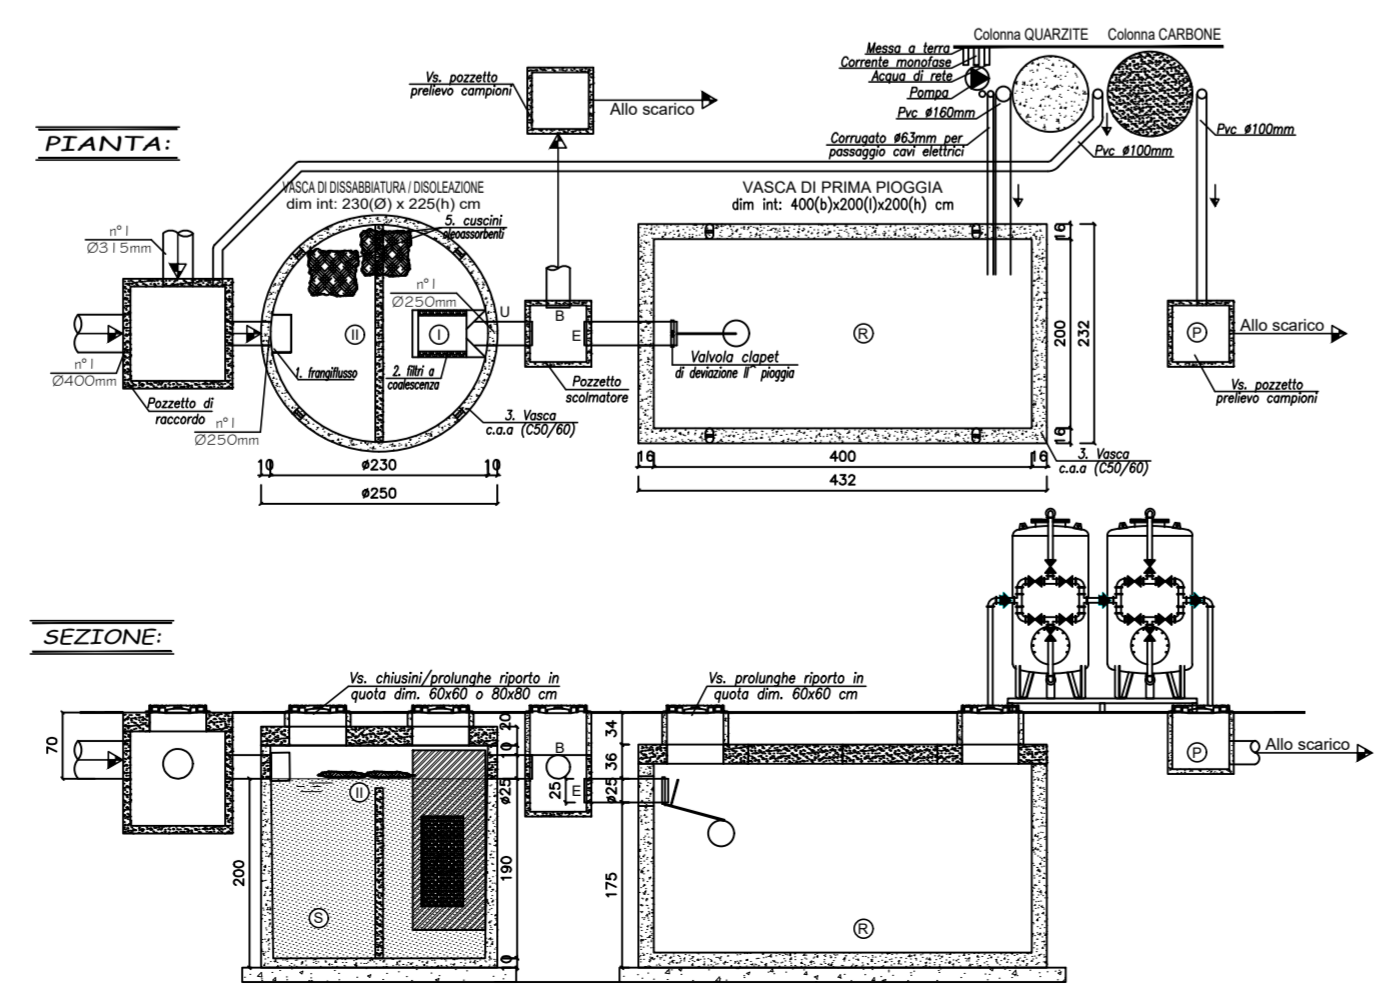

RETE ACQUE METEORICHE civ. 56

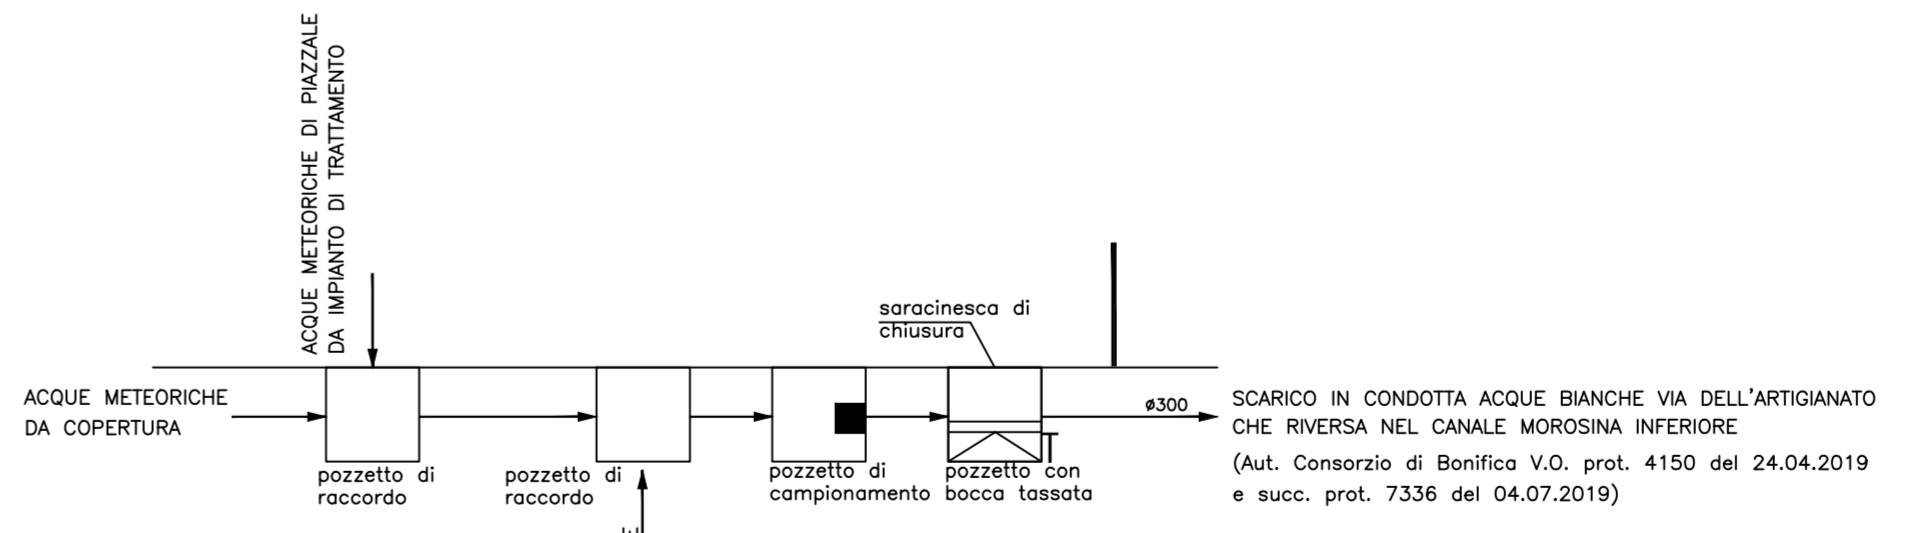

RETE ACQUE DOMESTICHE civ. 56

