
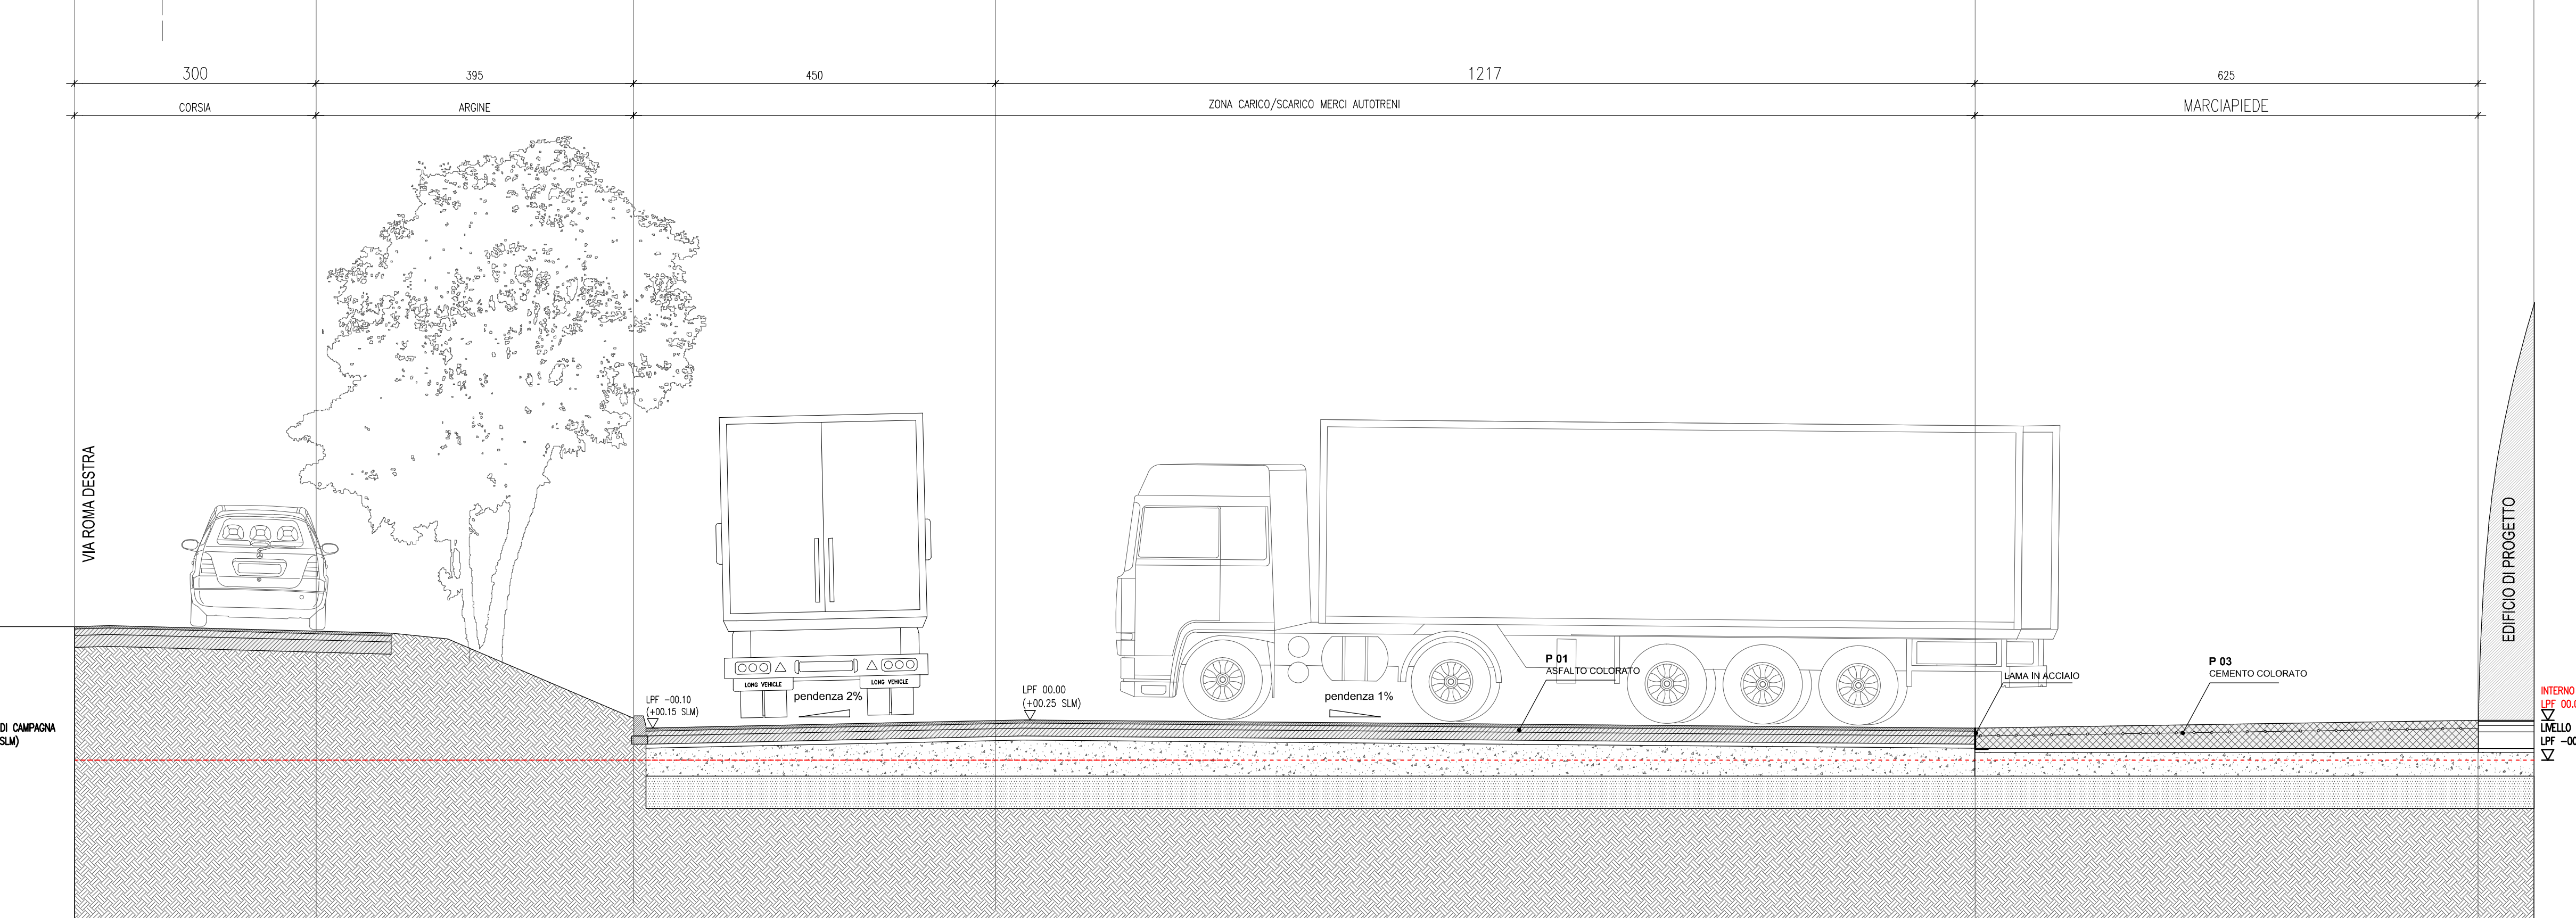



SEZIONE B-B

Scala 1:100

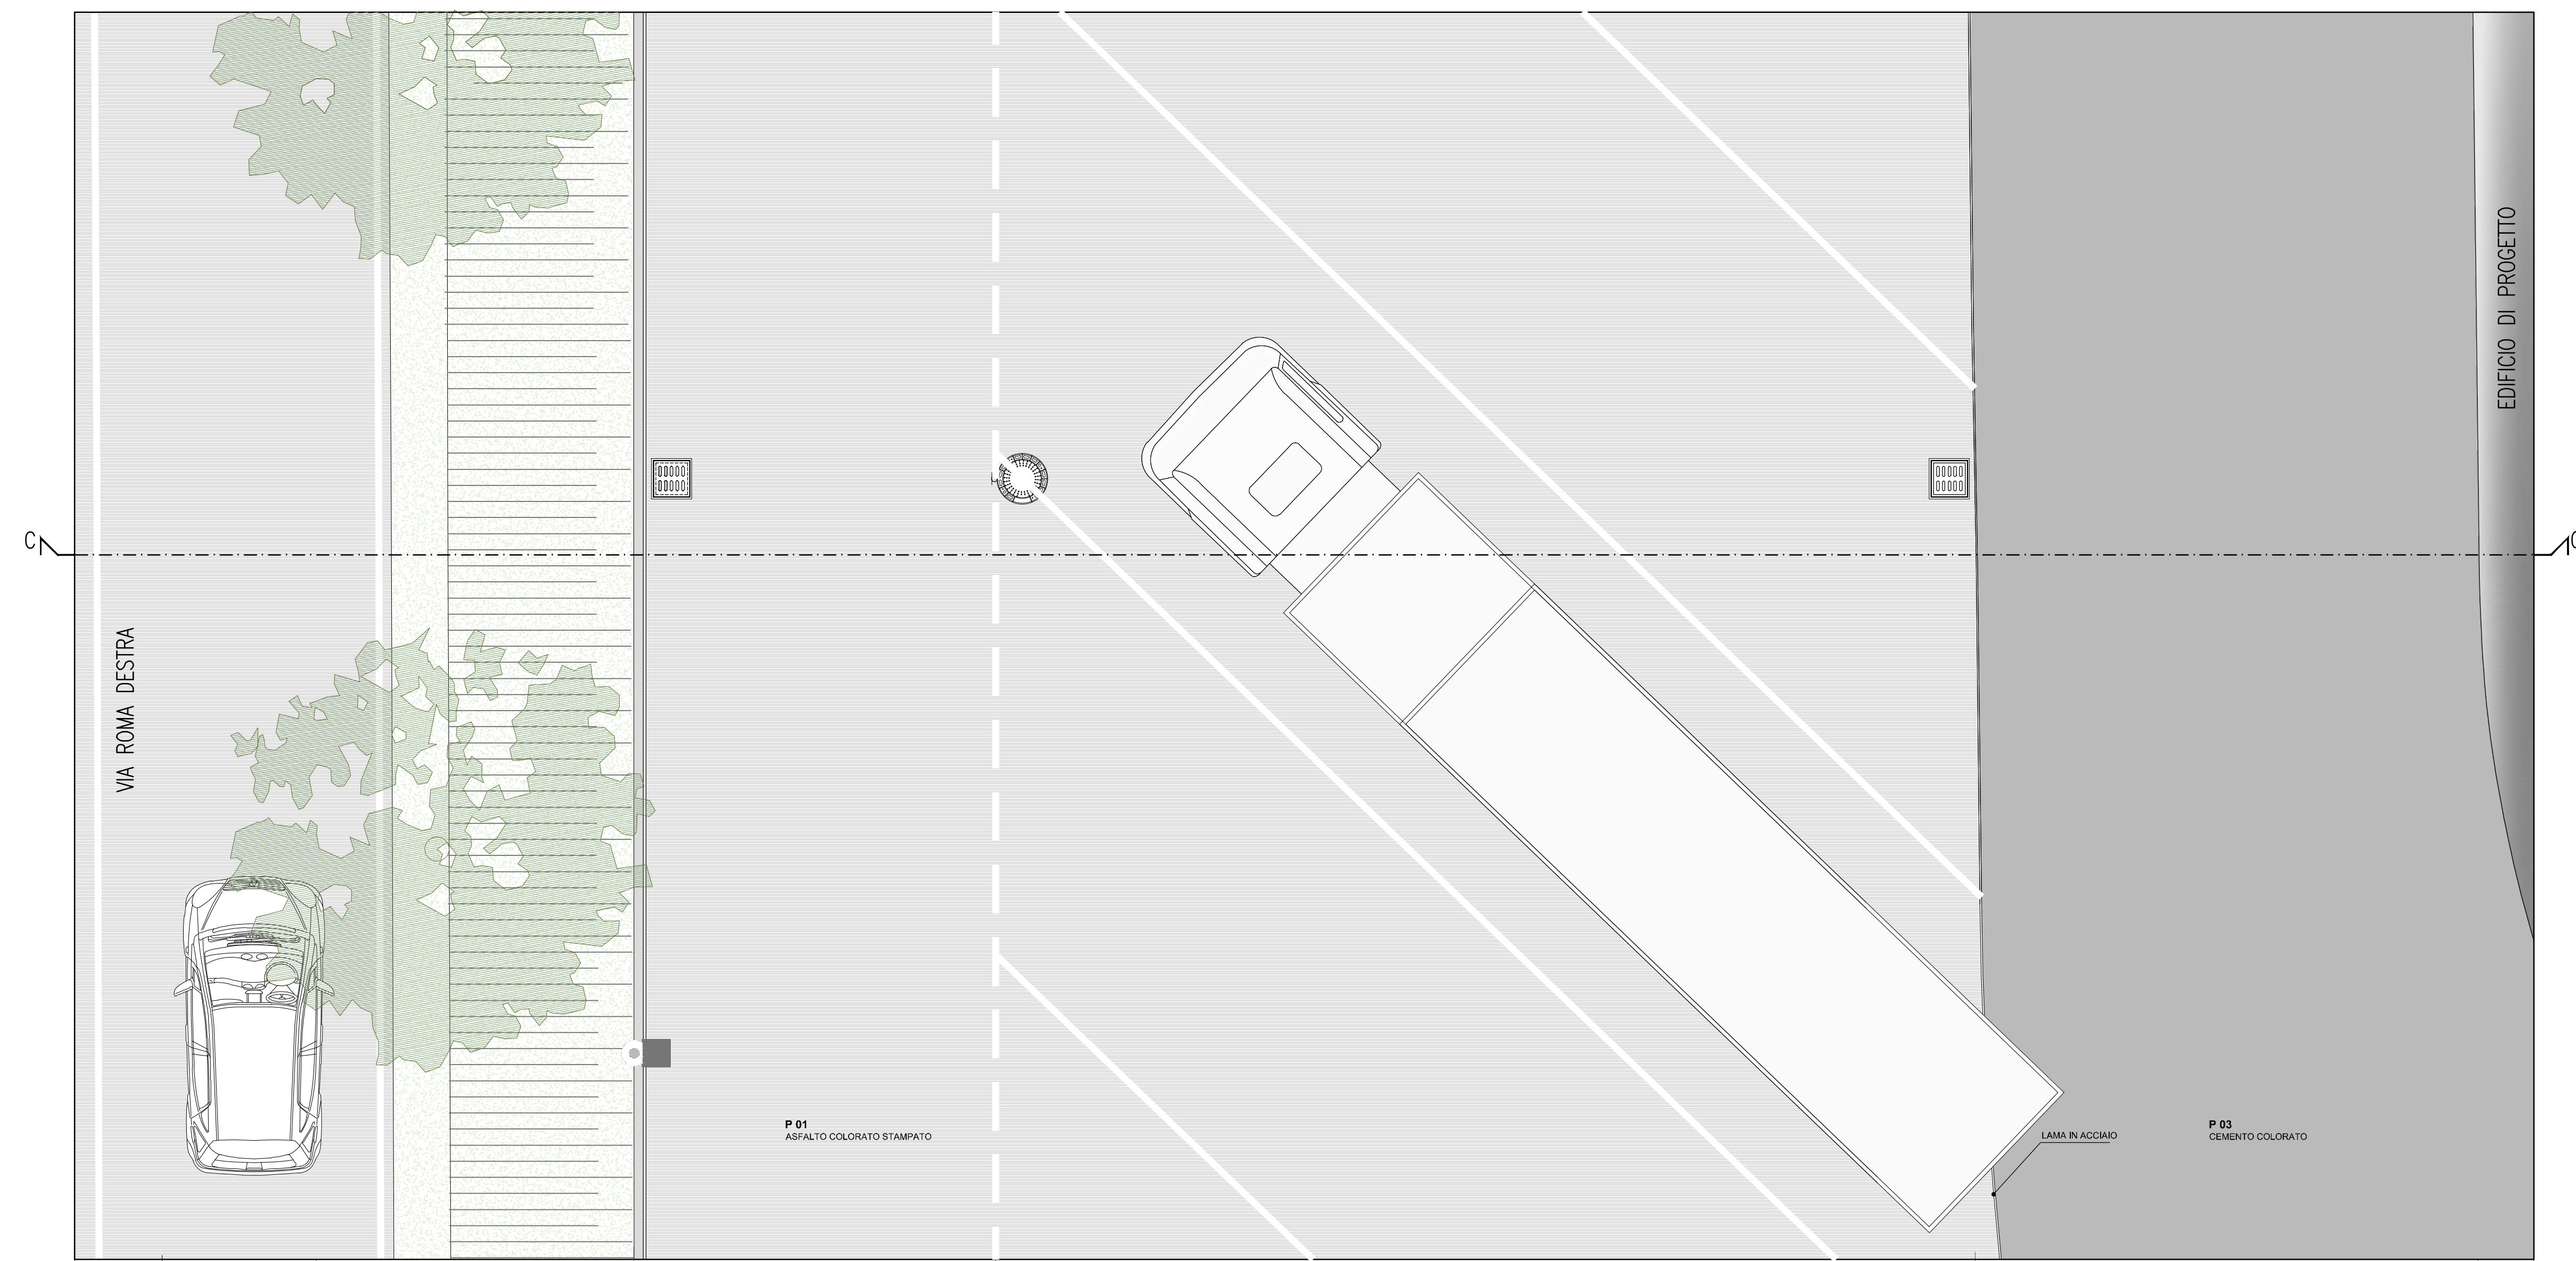

SEZIONE C-C

Scala 1:50

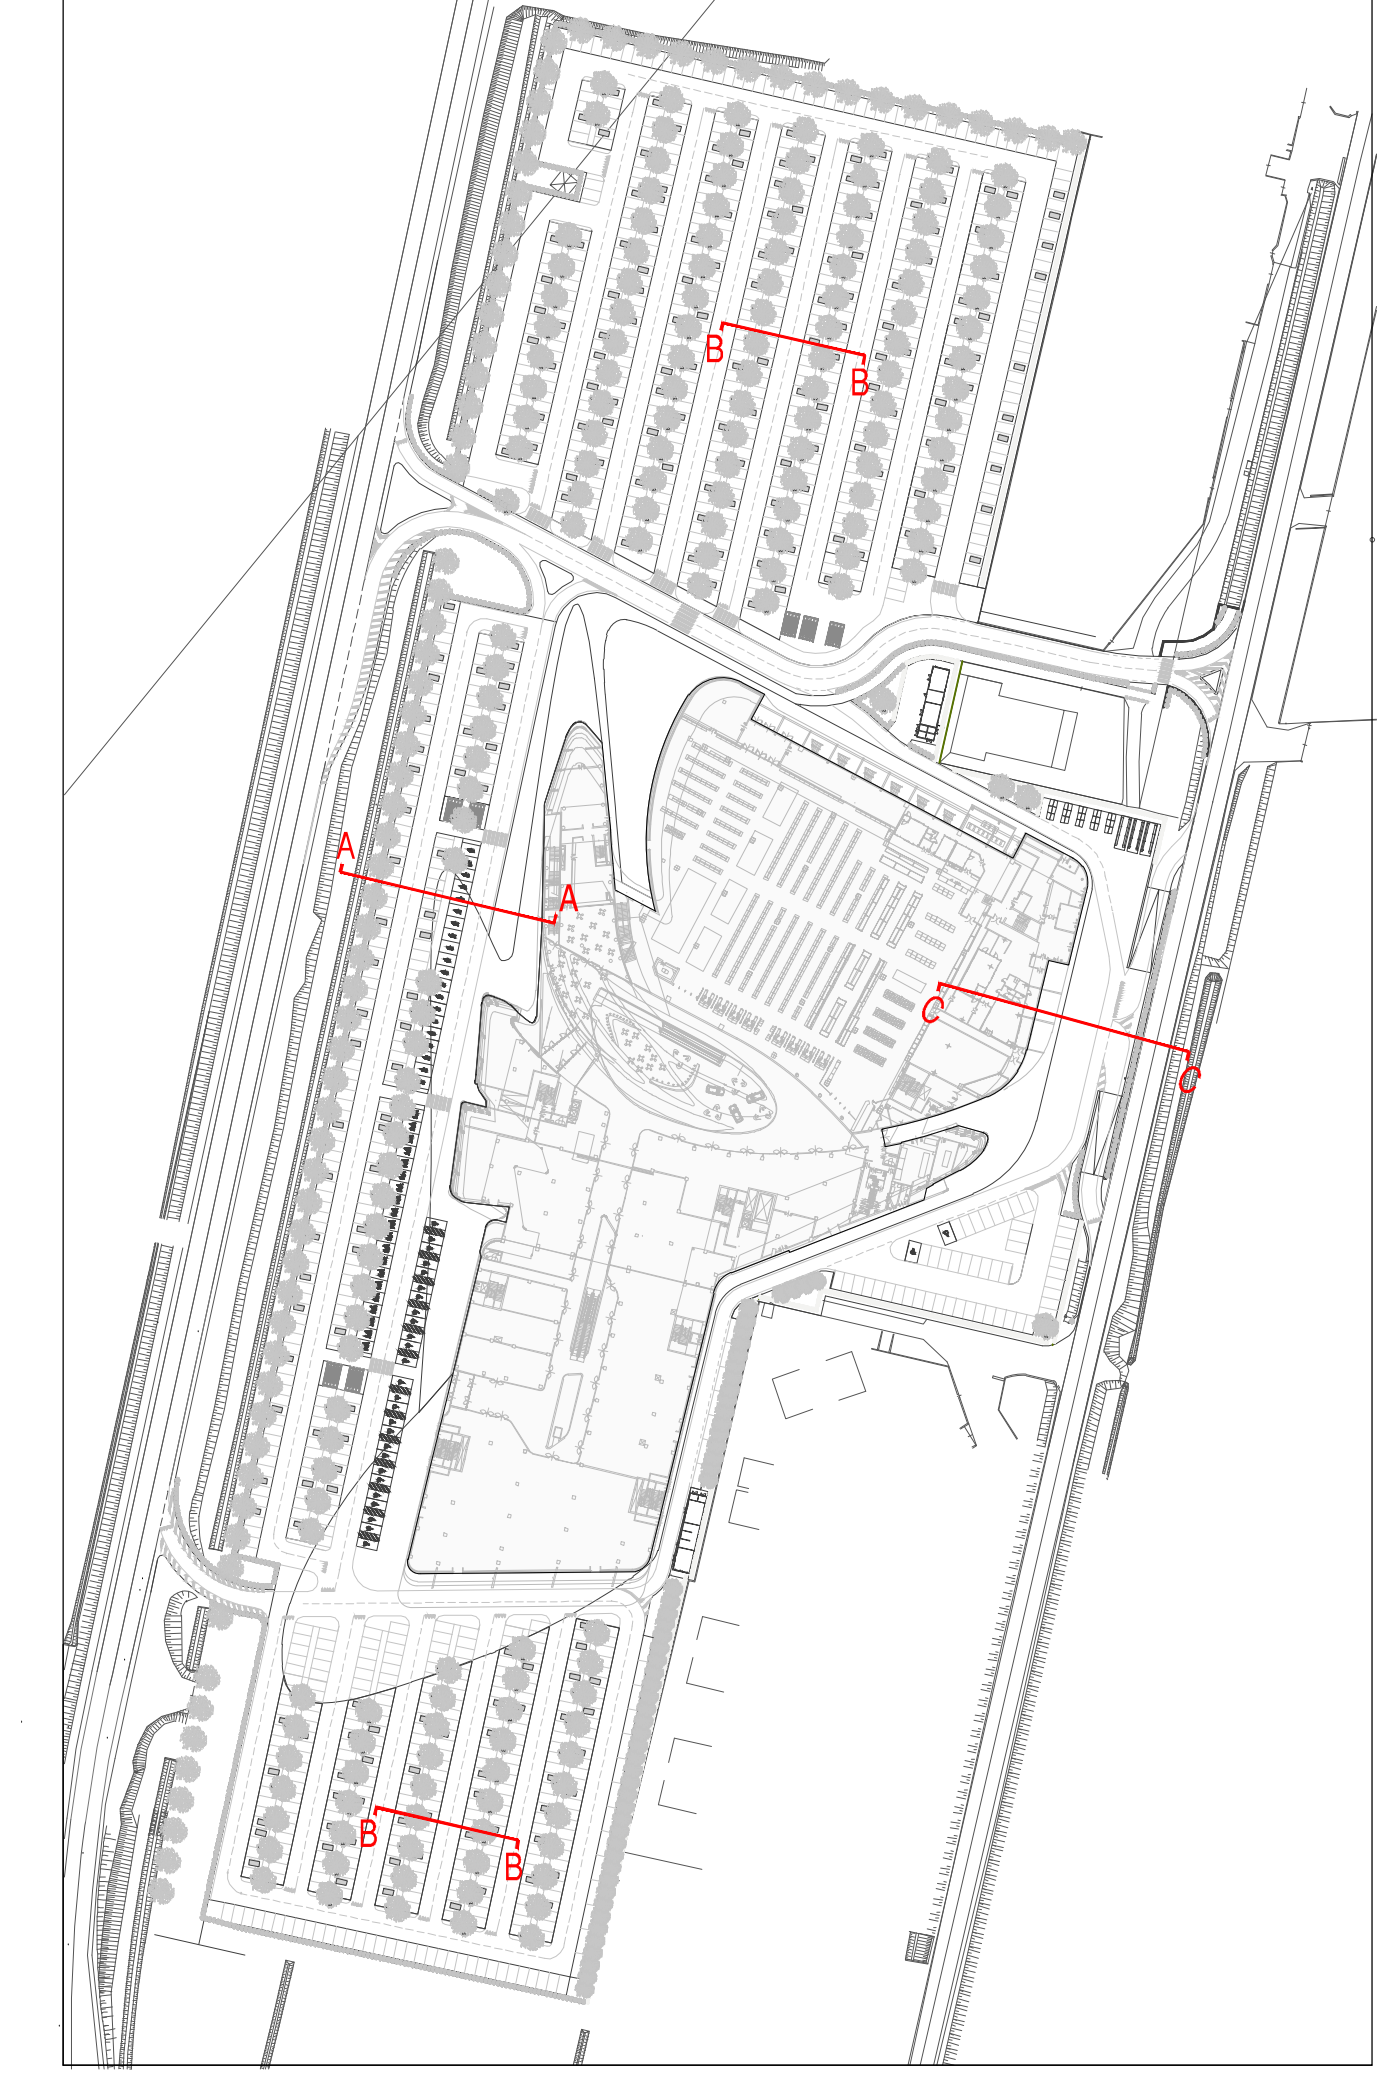

PROVINCIA di VENEZIA  
 COMUNE di JESOLO  
 PIANO URBANISTICO ATTUATIVO  
 "EX CATEL - CAPANNINE"  
 COMPLESSO COMMERCIALE "JESOLO MAGICA"

AMBITO 1 - EX CATEL  
 VARIANTE AL P. DI C. T/12/4307  
 OPERE DI URBANIZZAZIONE  
 PROGETTO ESECUTIVO

COMMITTENTE: JESOLO 3000 SPA  
 Via San Lorenzo, 16  
 31122 VENEZIA

UNICREDIT LEASING SPA  
 Piazza di Porto Santo Stefano, 3  
 40126 BOLOGNA

JESOLO 3000 SPA  
 Via San Lorenzo, 16  
 31122 VENEZIA

UNICREDIT LEASING SPA  
 Piazza di Porto Santo Stefano, 3  
 40126 BOLOGNA

VIABILITA' PIANTE E SEZIONI TRASVERSALI

3							
2							
1							
0							
REV.	DESCRIZIONE	DATA	REDATTO	VERIFICATO	APPROVATO		
PROGETTISTI:	Valler	Granzotto	Architetto	CON:	Emiliano	Granzotto	Architetto

PROTECO engineering  
 PROTECO engineering S.r.l.  
 Via della Industria, 13 - 30175, Via della Industria, 13 - tel. +39 049 988214/5 - proteco@proteco.it  
 San Donà di Piave - 38057, Via Cesare Battelli, 21 - tel. +39 0421 34980 - proteco@proteco.it

SCALE: 1:50  
 FILE: P5201E013004.dwg  
 CTR: ARCHITETTURA