


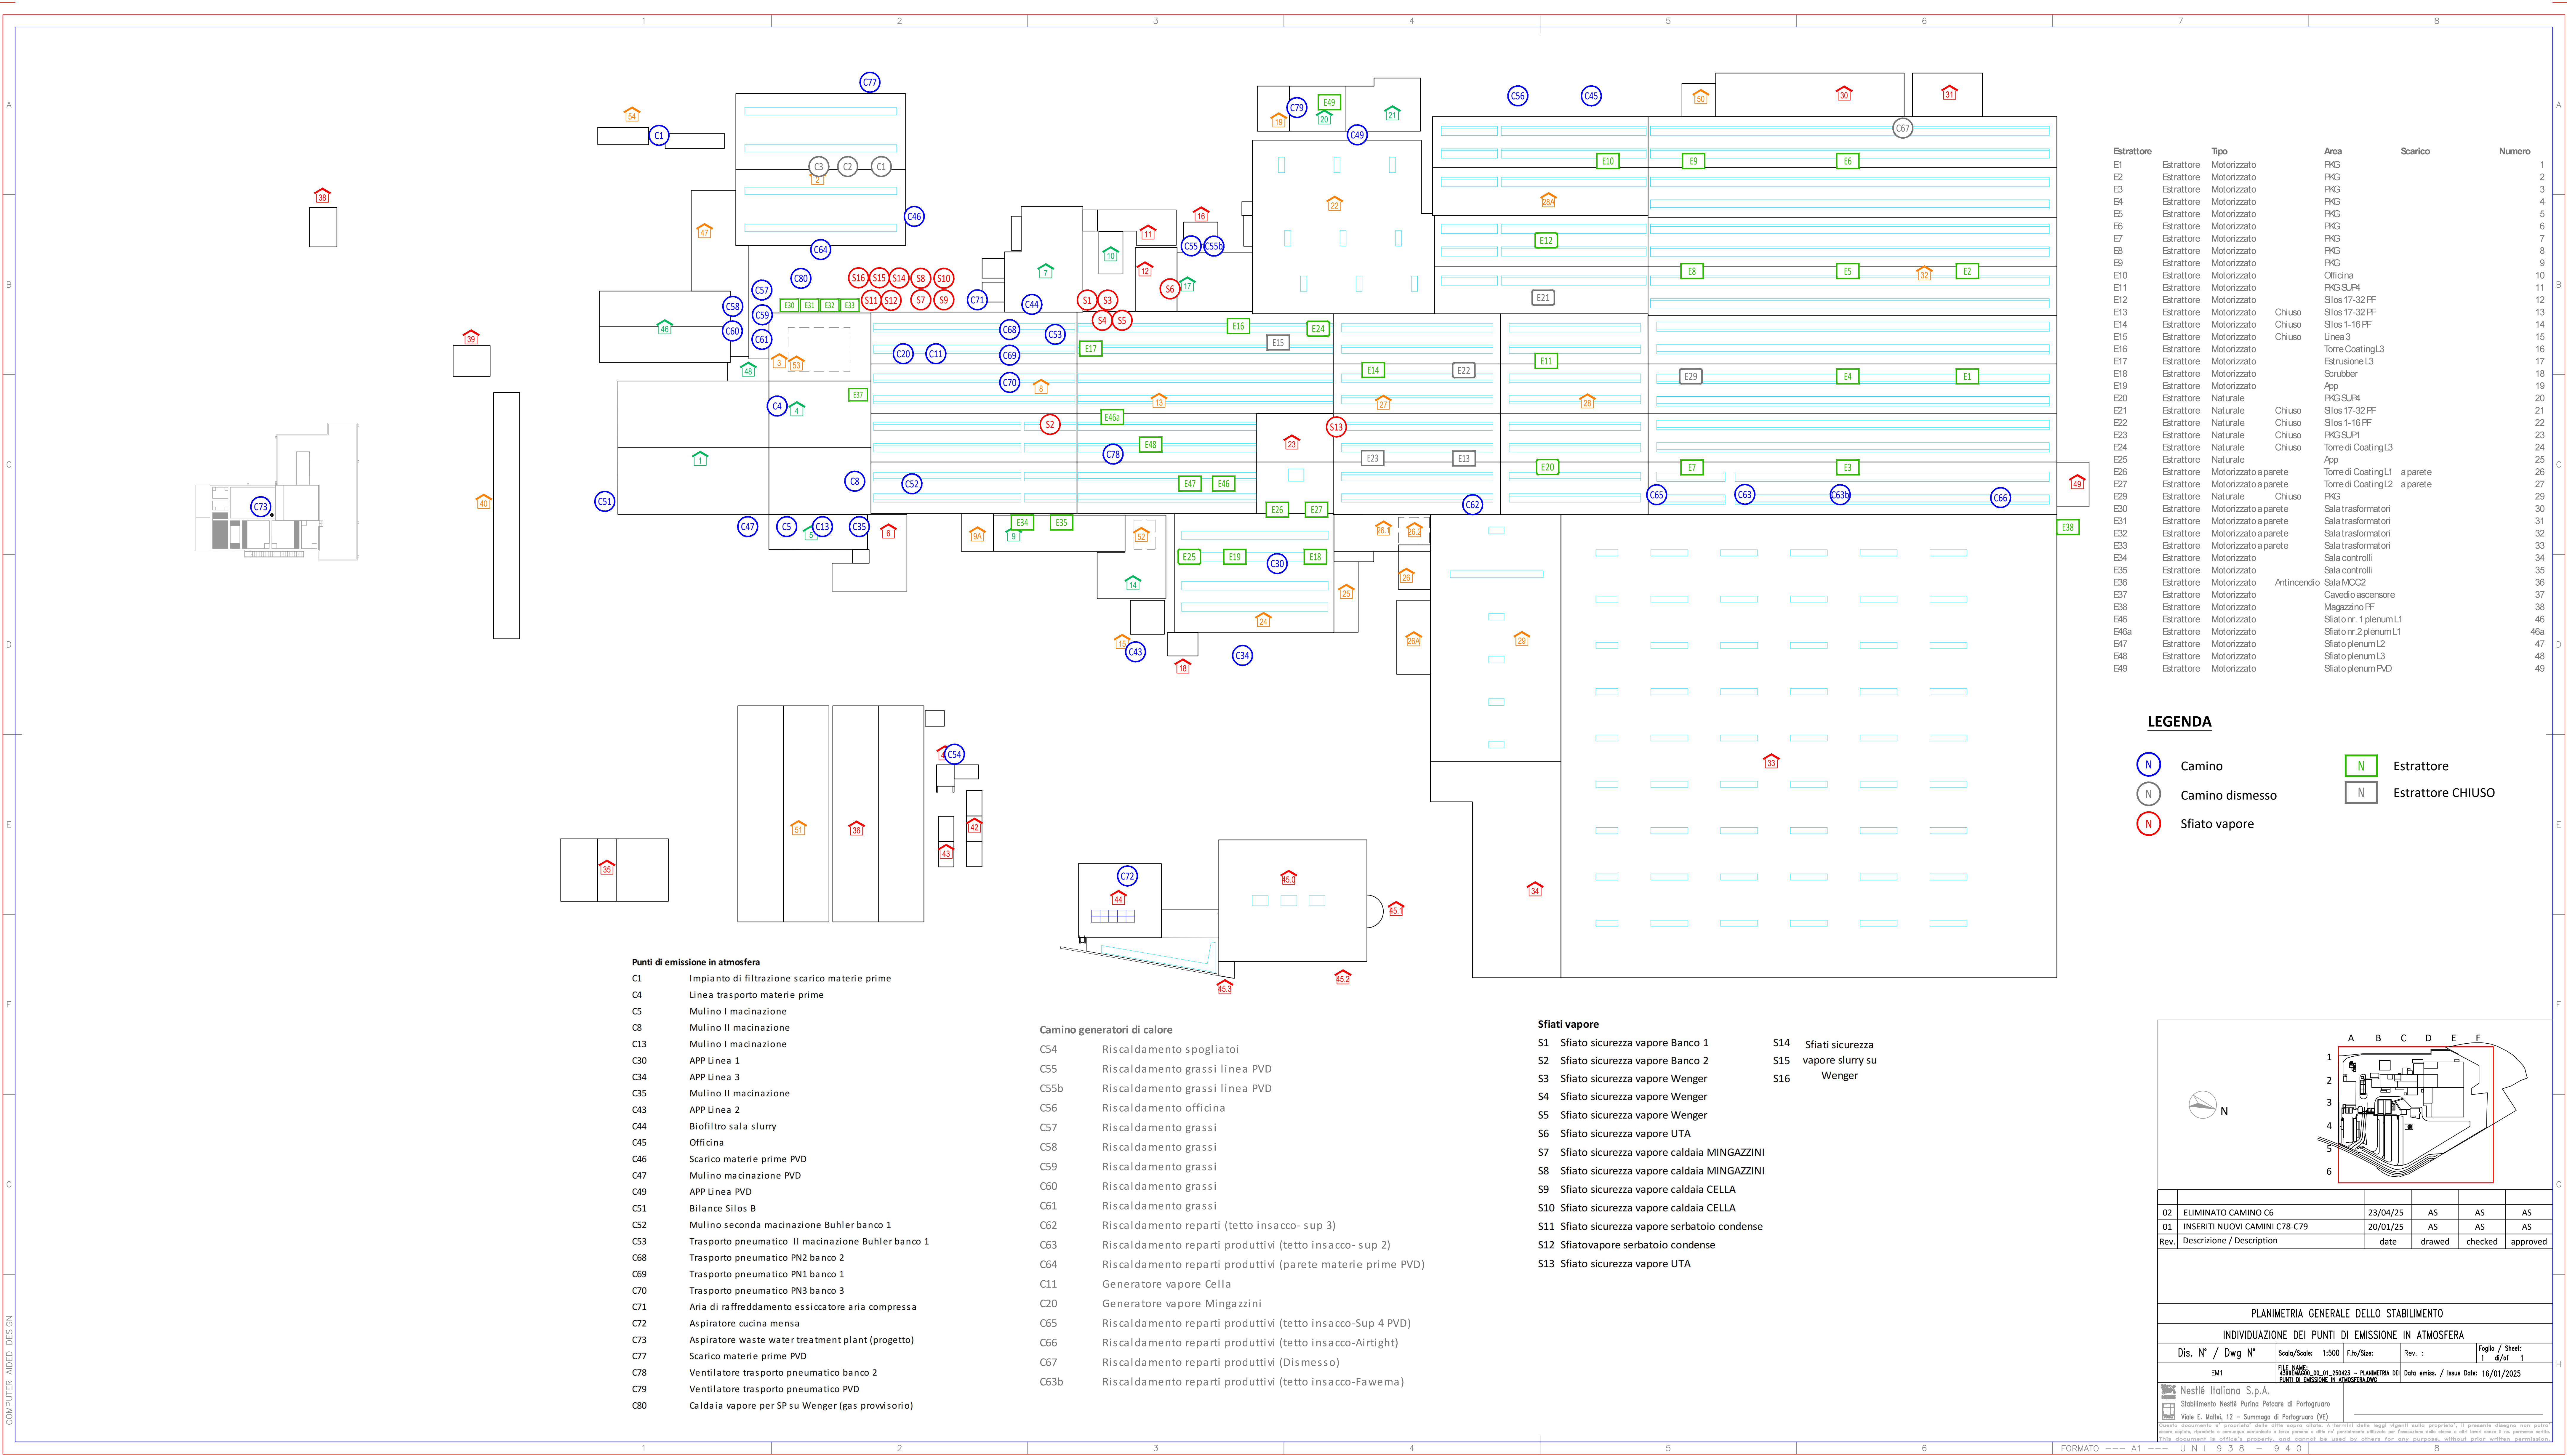

Estrattore	Tipo	Area	Scarico	Numero
E18	Estrattore Motorizzato	PKG		1
E2	Estrattore Motorizzato	PKG		2
E3	Estrattore Motorizzato	PKG		3
E4	Estrattore Motorizzato	PKG		4
E5	Estrattore Motorizzato	PKG		5
E6	Estrattore Motorizzato	PKG		6
E7	Estrattore Motorizzato	PKG		7
E8	Estrattore Motorizzato	PKG		8
E9	Estrattore Motorizzato	PKG		9
E10	Estrattore Motorizzato	Ufficio		10
E11	Estrattore Motorizzato	PKG SLF4		11
E12	Estrattore Motorizzato	Silos 17-32 FF		12
E13	Estrattore Motorizzato	Chiuso Silos 17-32 FF		13
E14	Estrattore Motorizzato	Chiuso Silos 1-16 FF		14
E15	Estrattore Motorizzato	Chiuso Linea 3		15
E16	Estrattore Motorizzato	Chiuso Torre CoatingL3		16
E17	Estrattore Motorizzato	Esclusione L3		17
E18	Estrattore Motorizzato	Scrubber		18
E19	Estrattore Motorizzato	App		19
E20	Estrattore Naturale	PKG SLF4		20
E21	Estrattore Naturale	Chiuso Silos 17-32 FF		21
E22	Estrattore Naturale	Chiuso Silos 1-16 FF		22
E23	Estrattore Naturale	Chiuso PKG SLF4		23
E24	Estrattore Naturale	Chiuso Torre di CoatingL3		24
E25	Estrattore Naturale	App		25
E26	Estrattore Motorizzato a parete	Torre di CoatingL1	a parete	26
E27	Estrattore Motorizzato a parete	Torre di CoatingL2	a parete	27
E28	Estrattore Naturale	Chiuso PKG		28
E29	Estrattore Motorizzato a parete	Sala trasformatori		29
E30	Estrattore Motorizzato a parete	Sala trasformatori		30
E31	Estrattore Motorizzato a parete	Sala trasformatori		31
E32	Estrattore Motorizzato a parete	Sala trasformatori		32
E33	Estrattore Motorizzato a parete	Sala trasformatori		33
E34	Estrattore Motorizzato	Sala controlli		34
E35	Estrattore Motorizzato	Sala controlli		35
E36	Estrattore Motorizzato	Sala MCC2		36
E37	Estrattore Motorizzato	Cavedio ascensore		37
E38	Estrattore Motorizzato	Magazzino FF		38
E39	Estrattore Motorizzato	Sfiato nr. 1 plenumL1		39
E40	Estrattore Motorizzato	Sfiato nr. 2 plenumL1		40
E41	Estrattore Motorizzato	Sfiato plenumL2		41
E42	Estrattore Motorizzato	Sfiato plenumL3		42
E43	Estrattore Motorizzato	Sfiato plenum PVD		43

LEGENDA

- N

Camino
- N

Estrattore
- N

Camino dismesso
- N

Estrattore CHIUSO
- N

Sfiato vapore

Punti di emissione in atmosfera


- C1Impianto di filtrazione scarico materie prime
- C4Linea trasporto materie prime
- C5Mulino I macinazione
- C8Mulino II macinazione
- C13Mulino I macinazione
- C30APP Linea 1
- C34APP Linea 3
- C35Mulino II macinazione
- C43APP Linea 2
- C44Biofiltro sala slurry
- C45Ufficio
- C46Scarico materie prime PVD
- C47Mulino macinazione PVD
- C49APP Linea PVD
- C51Bilance Silos B
- C52Mulino seconda macinazione Buhler banco 1
- C53Trasporto pneumatico II macinazione Buhler banco 1
- C68Trasporto pneumatico PN2 banco 2
- C69Trasporto pneumatico PN1 banco 1
- C70Trasporto pneumatico PN3 banco 3
- C71Aria di raffreddamento essiccatore aria compressa
- C72Aspiratore cucina mensa
- C73Aspiratore waste water treatment plant (progetto)
- C77Scarico materie prime PVD
- C78Ventilatore trasporto pneumatico banco 2
- C79Ventilatore trasporto pneumatico PVD
- C80Caldaia vapore per SP su Wenger (gas provvisorio)

Camino generatori di calore

- C54Riscaldamento spogliatoi
- C55Riscaldamento grassi linea PVD
- C55bRiscaldamento grassi linea PVD
- C56Riscaldamento officina
- C57Riscaldamento grassi
- C58Riscaldamento grassi
- C59Riscaldamento grassi
- C60Riscaldamento grassi
- C61Riscaldamento grassi
- C62Riscaldamento reparti (tetto insacco- sup 3)
- C63Riscaldamento reparti produttivi (tetto insacco- sup 2)
- C64Riscaldamento reparti produttivi (parete materie prime PVD)
- C11Generatore vapore Cella
- C20Generatore vapore Mingazzini
- C65Riscaldamento reparti produttivi (tetto insacco-Sup 4 PVD)
- C66Riscaldamento reparti produttivi (tetto insacco-Airtight)
- C67Riscaldamento reparti produttivi (Dismesso)
- C63bRiscaldamento reparti produttivi (tetto insacco-Fawema)

Sfiati vapore

- S1Sfiato sicurezza vapore Banco 1
- S2Sfiato sicurezza vapore Banco 2
- S3Sfiato sicurezza vapore Wenger
- S4Sfiato sicurezza vapore Wenger
- S5Sfiato sicurezza vapore Wenger
- S6Sfiato sicurezza vapore UTA
- S7Sfiato sicurezza vapore caldaia MINGAZZINI
- S8Sfiato sicurezza vapore caldaia MINGAZZINI
- S9Sfiato sicurezza vapore caldaia CELLA
- S10Sfiato sicurezza vapore caldaia CELLA
- S11Sfiato sicurezza vapore serbatoio condense
- S12Sfiato vapore serbatoio condense
- S13Sfiato sicurezza vapore UTA
- S14Sfiati sicurezza
- S15vapore slurry su
- S16Wenger

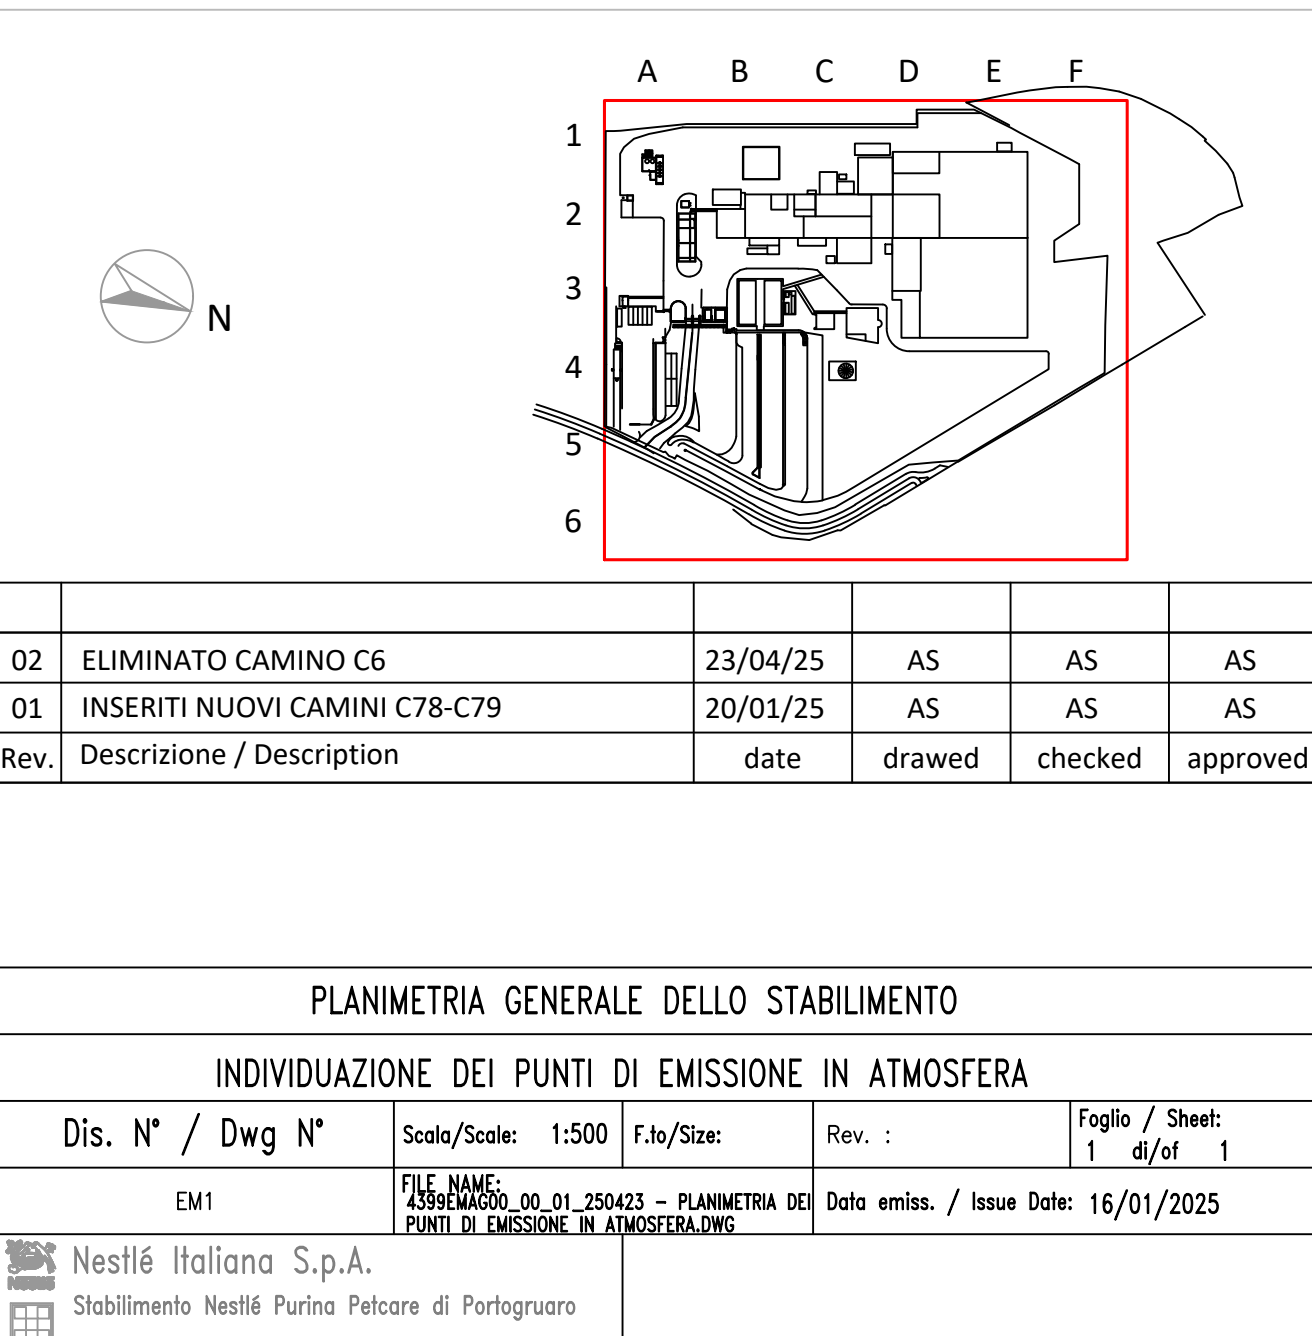

02	ELIMINATO CAMINO C6	23/04/25	AS	AS	AS
01	INSERITI NUOVI CAMINI C78-C79	20/01/25	AS	AS	AS
Rev.	Descrizione / Description	date	drawn	checked	approved

PLANIMETRIA GENERALE DELLO STABILIMENTO					
INDIVIDUAZIONE DEI PUNTI DI EMISSIONE IN ATMOSFERA					
Dis. N°	Dwg N°	Scale/Scale	1:500	F.to/Scale	Rev. :
EM1	15/04/25	1:500	1:500	1:500	1:500
PUNTI DI EMISSIONE IN ATMOSFERA					
Nestlé Italiana S.p.A.					
Stabilimento Nestlé Pulina Polcare di Portogruaro					
Via E. Mattei, 12 - Summaga di Portogruaro (VE)					