
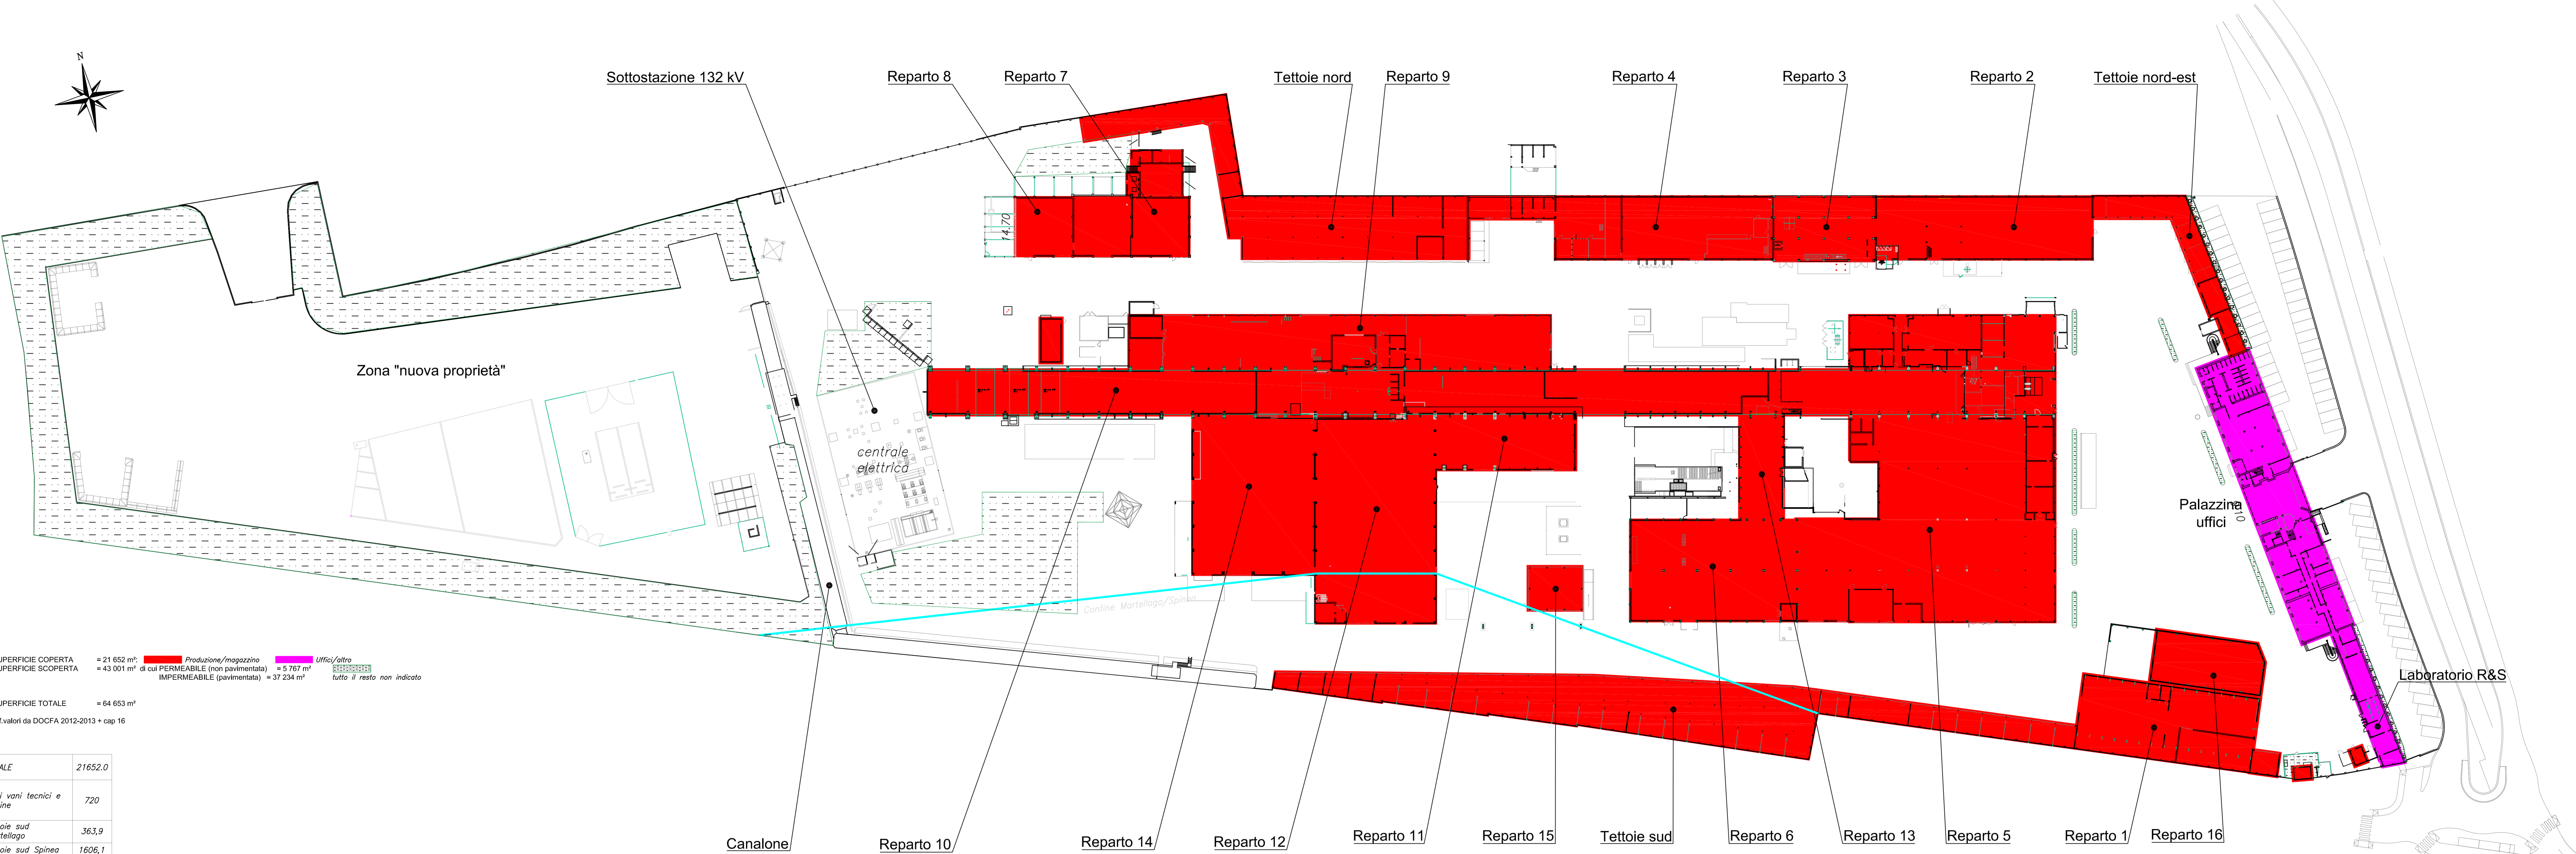


Allegato 1

planimetria dello stabilimento Pometon

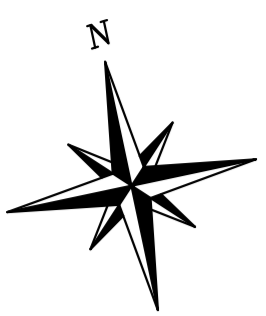

Zona "nuova proprietà"

centrale elettrica

Confine Martellago/Spinea

Palazzina uffici

Laboratorio R&S

SUPERFICIE COPERTA = 21 652 m²:
 SUPERFICIE SCOPERTA = 43 001 m² di cui PERMEABILE (non pavimentata) = 5 767 m²
 IMPERMEABILE (pavimentata) = 37 234 m² tutto il resto non indicato

SUPERFICIE TOTALE = 64 653 m²
 Rif. valori da DOCFA 2012-2013 + cap 16

TOTALE	21652.0
Altri vani tecnici e cabine	720
Tettoie sud Martellago	363,9
Tettoie sud Spinea	1606,1
Tettoie nord	1165
Reparto 16	343
Reparto 15	137
Reparto 14	1150
Reparto 13	260
Reparto 12 Martellago	1105
Reparto 12 Spinea	342
Reparto 11	450
Reparto 10	3174
Reparto 9	1220
Reparto 8	426
Reparto 7	379
Reparto 6	1002
Reparto 5 e 5/6	3518
Reparto 4	918
Reparto 3	384
Reparto 2	612
Reparto 1	609
Tettoie nord-est	255
Laboratorio R&S	187
Palazzina uffici	926
DESCRIZIONE	SUPERFICIE COPERTA m ²

ESCLUSIVA PROPRIETA' DELLA POMETON S.p.A., CONSERVATO IN STRETTA CONFIDENZA E NON PUO' ESSERE RIPRODOTTO, COPiato o RESO NOTO A TERZI SE NON SU AUTORIZZAZIONE SCRITTA

DIS. CC 09/12/22

CONT. STABILIMENTO DI: Maerne -VE-

PROG. 22-6583-A

Planimetria generale stabilimento con superfici coperte, scoperte permeabili, scoperte impermeabili

SCALA= 1:500

AGGIORNAMENTI

AL	DA	VISTO
12/02/24	CC	