SEDE LEGALE
Via Dell'Elettronica n° 3D
30175 VENEZIA (VE)
telefono 041-5385307
fax 041-2527420

SEDE OPERATIVA
Via Delle Industrie n° 29/H Int. 7
30020 Marcon (VE)
e-mail : david.massaro@studioamco.it
CF/P.IVA 03163140274
REG. IMPRESE 03163140274
CAP. SOC. euro 10.000,00 I.V.

Regione	Provincia	Comune
VENETO	VENEZIA	VENEZIA

ECO-RICICLI VERITAS Srl

Sede Impianto via della Geologia "Area 10 Ha" Malcontenta-Venezia

Elaborato	Tavola
PAUR (art. 27bis D.Lgs 152/2006) Modifica Determina n. 2/2022 prot. 59/2022 STATO DI FATTO Emissioni in atmosfera	Tav04 Scala VARIE

Rev.	Data
REV. 00	26/03/2022

Committente

Firmato digitalmente

I Tecnici Ambientali

- C1 Camino Linea MULTI 1
- C2 Camino Linea MULTI 2
- C3 Camino Linea Ingombranti

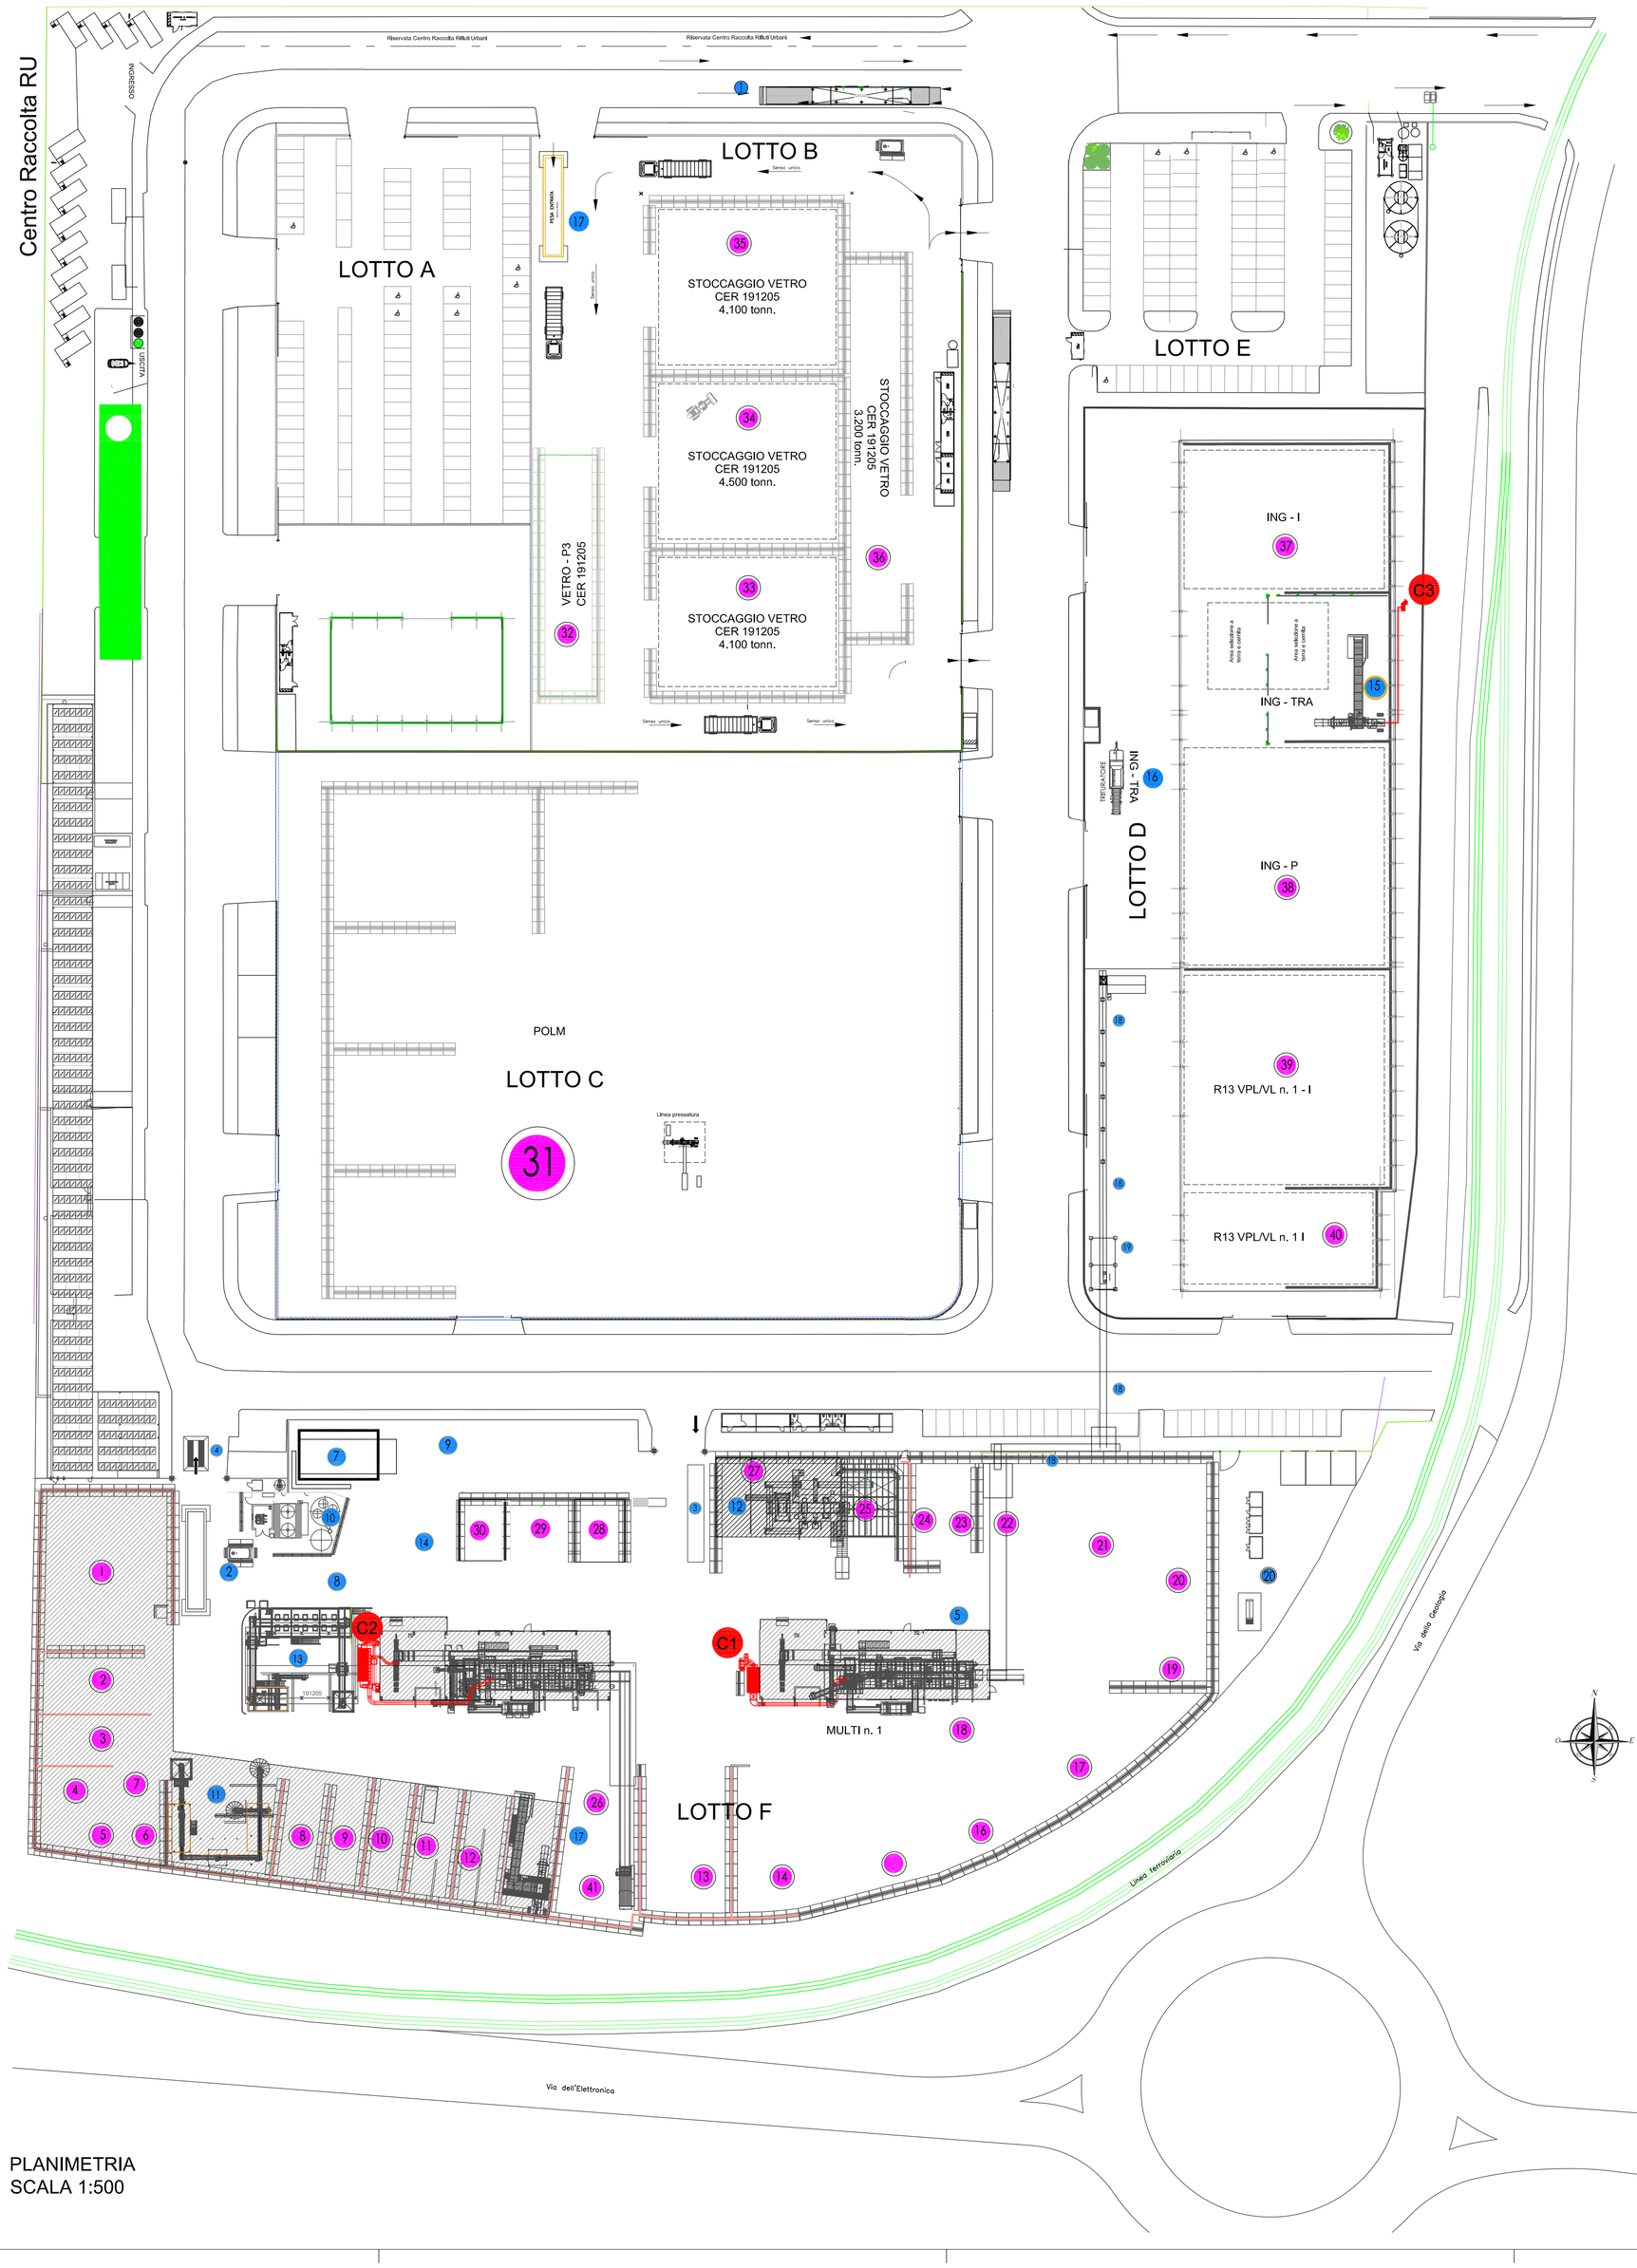

PLANIMETRIA
SCALA 1:500