


PIANTA QUOTA PIANO PIAZZALE

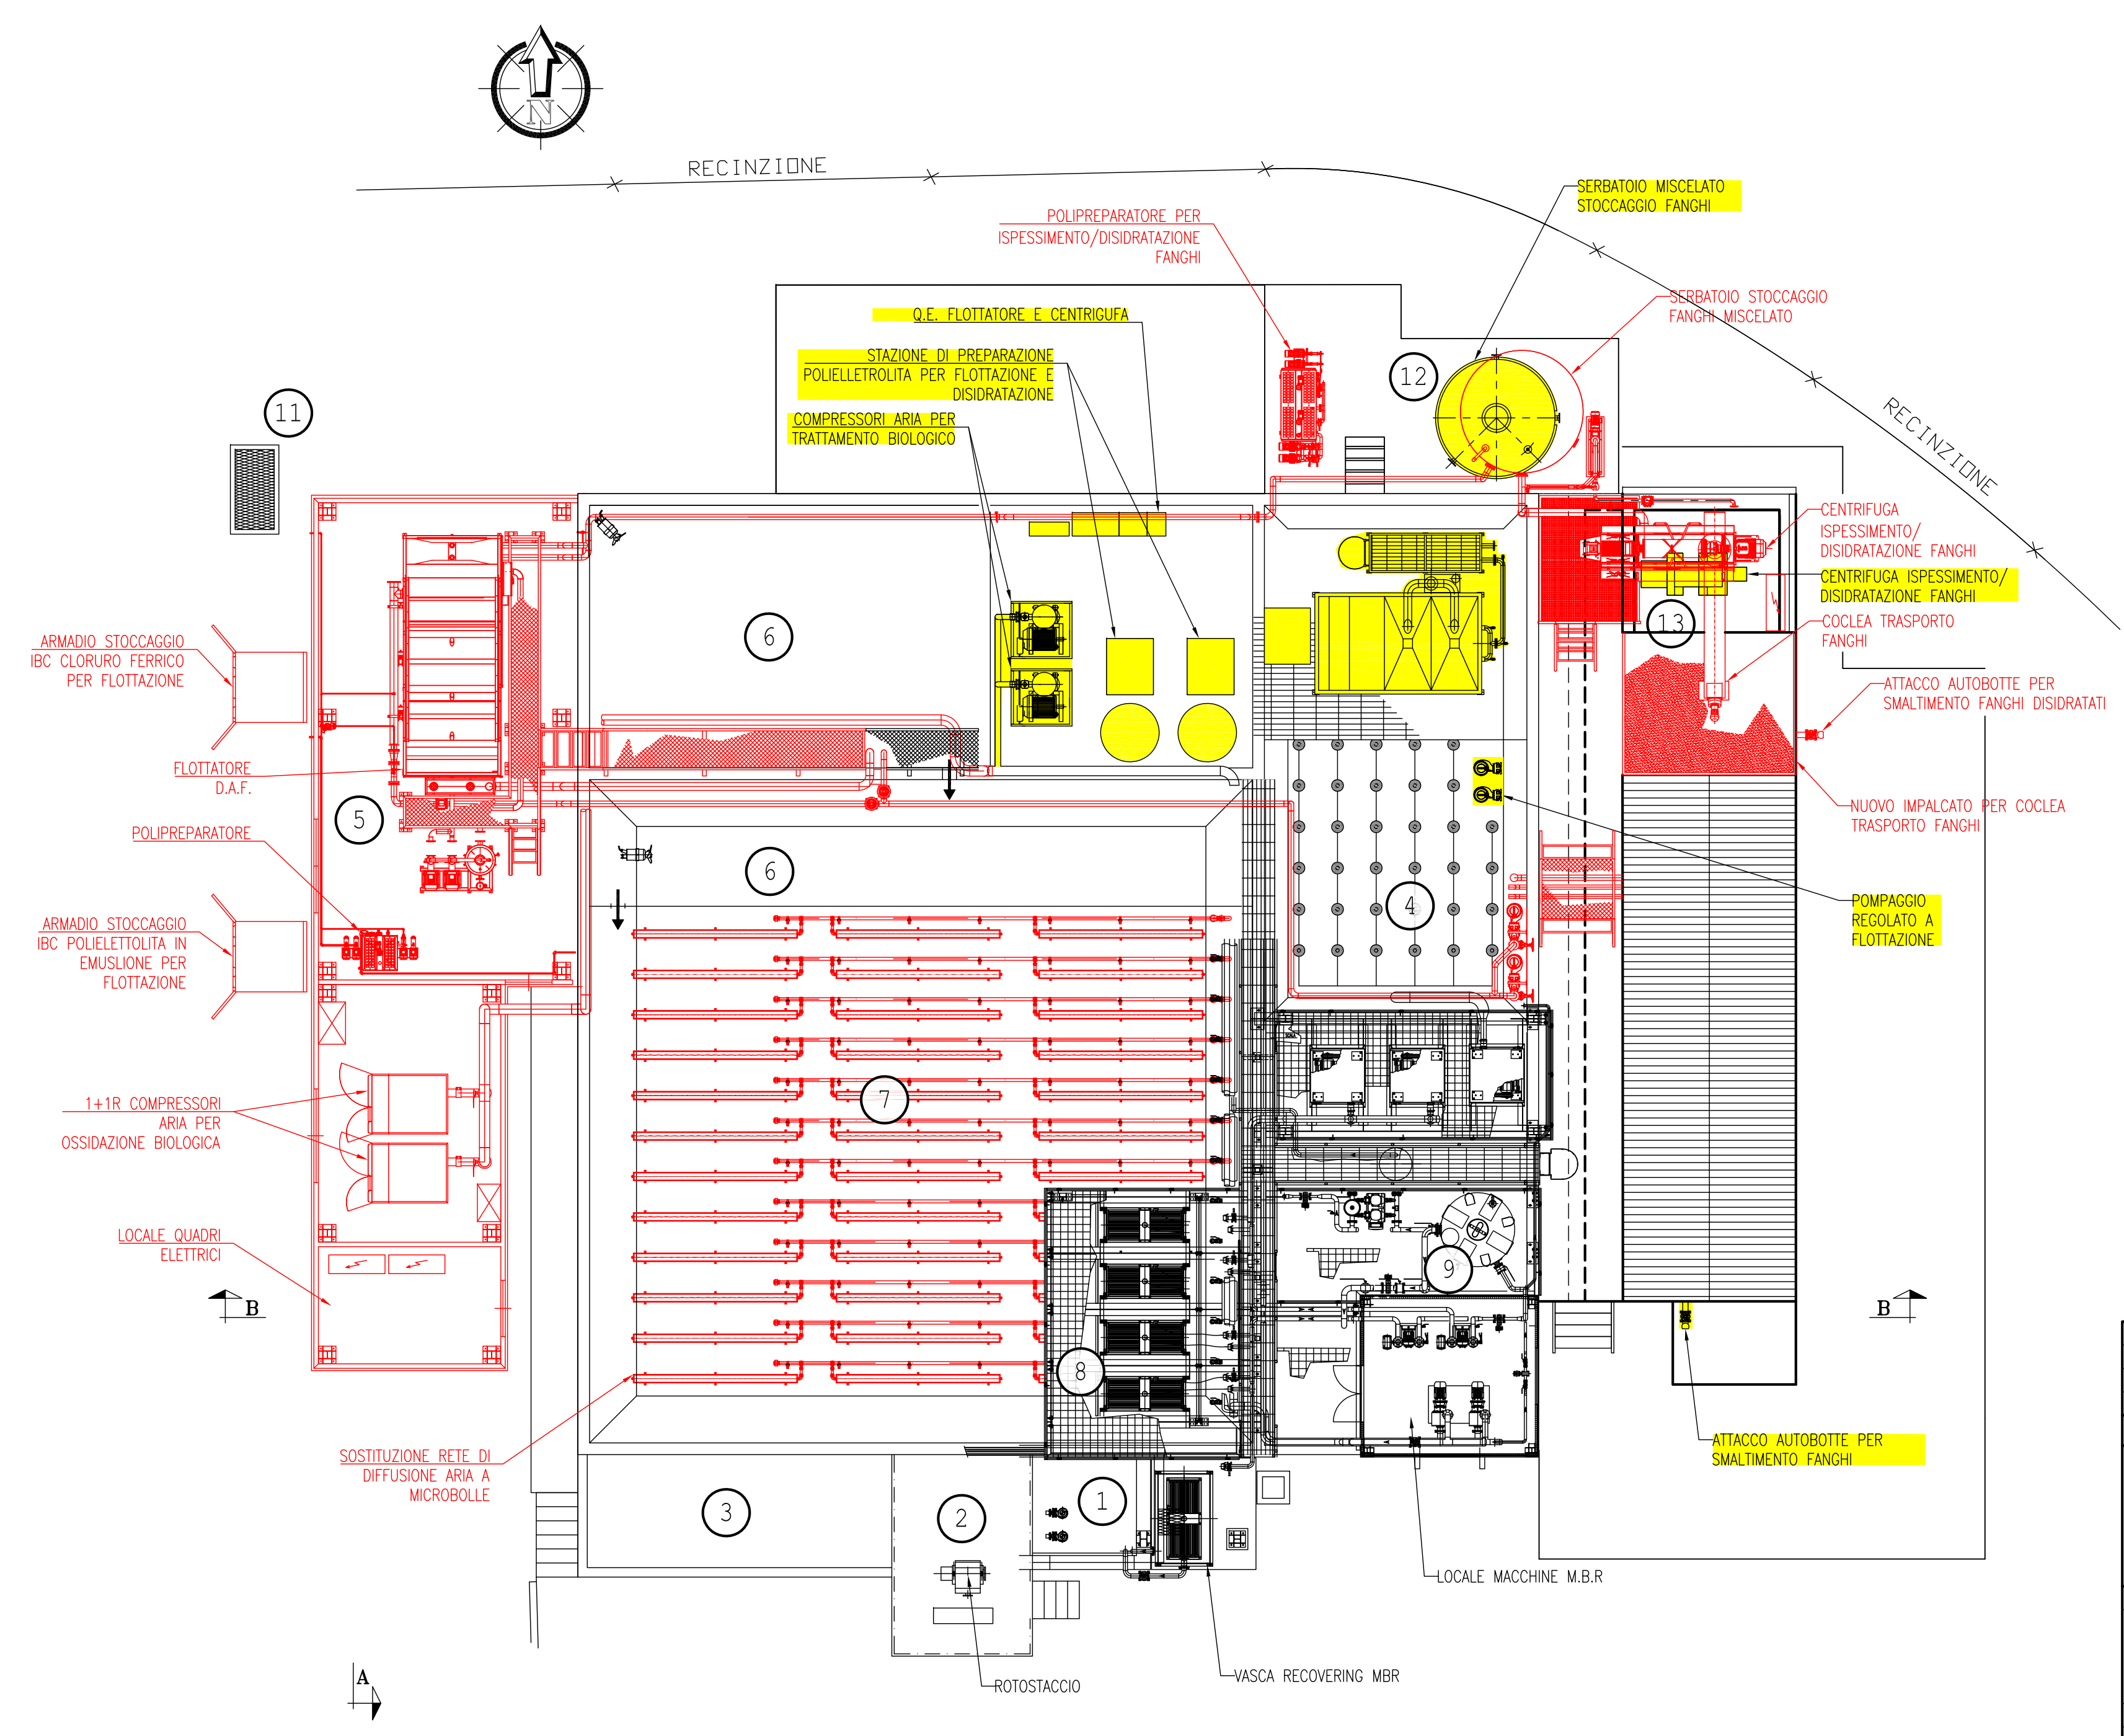

PIANTA QUOTA PIANO SOPRA VASCHE

LEGENDA SEZIONI IMPIANTO

LINEA TRATTAMENTO ACQUE

- 1 SOLLEVAMENTO REFLUI
- 2 GRIGLIATURA FINE
- 3 DISSABBIATURA
- 4 EGUALIZZAZIONE AREATA
- 5 FLOTTAZIONE CON D.A.F.
- 6 DENITRIFICAZIONE
- 7 OSSIDAZIONE
- 8 M.B.R. - CHIARIFICAZIONE CON MEMBRANE UF
- 9 RACCOLTA ACQUA FILTRATA
- 10 DISINFEZIONE ACQUA TRATTATA
- 11 POZZETTO DI CAMPIONAMENTO E SCARICO FINALE

LINEA TRATTAMENTO FANGHI

- 12 RACCOLTA FANGHI
- 13 ISPESSIMENTO FANGHI CON CENTRIFUGA
- 14 DEPOSITO TEMPORANEO FANGHI

- DEMOLIZIONI/DISINSTALLAZIONI
- NUOVE INSTALLAZIONI

7						
2						
1						
0	26/02/2024	EMISSIONE		C.C.	C.Cantoni	S.Casalini
REV.	DATA	MODIFICHE		DIS.	CONTR.	APPR.
PROGETTISTA:	ING.ECO. s.r.l. Viale Vascari, 8/b 43012 Fontanello (PR) Tel. 0521.829043 Fax 0521.29498		COMMITTENTE:	DUCALE-MALOCCO MALOCCO VITTORIO & FIGLI S.p.A. 30020 Torre di Mosto (VE) - Via Confin,94	COMMESSA:	24C001
				TIPO:	G	DIS. N°
						05
						00
INTERVENTO:	UPGRADING E POTENZIAMENTO DEPURATORE ACQUE REFLUE DEL MACELLO AVICOLO					FORMATO
						A2+
						978x420
OGGETTO DIS.	LAYOUT IMPIANTO STATO DI RAFFRONTO DEMOLITO/CONTRUITO (ROSSO/GIALLO) PIANTE					SCALA
						1:100

PROPRIETA' RISERVATA
A termini di legge la società si riserva la proprietà del presente disegno che potrà non essere né riprodotto né comunicato a terzi senza l'espresso preventivo autorizzazione.