SEDE LEGALE
Via Dell'Elettricità n° 3/D
30175 VENEZIA (VE)
telefono 041-5385307
fax 041-2527420

SEDE OPERATIVA
Via Delle Industrie n° 29/H Int. 7
30020 Marcon (VE)
e-mail : david.massaro@studioamco.it
CF/P.IVA 03163140274
REG. IMPRESE 03163140274
CAP. SOC. euro 10.000,00 I.V.

Regione	Provincia	Comune
VENETO	VENEZIA	VENEZIA

ECO-RICICLI VERITAS Srl

Sede Impianto via della Geologia "Area 10 Ha" Malcontenta-Venezia

Elaborato MODIFICA DETERMINA n. 2/2022 PROT. N. 59 DEL 03.01.2022 STATO DI PROGETTO Linee EPS - MPR - PFU	Tavola Tav09 Scala VARIE
Rev. REV. 00	Data 26/03/2022
Committente *Firmato digitalmente*	I Tecnici Ambientali

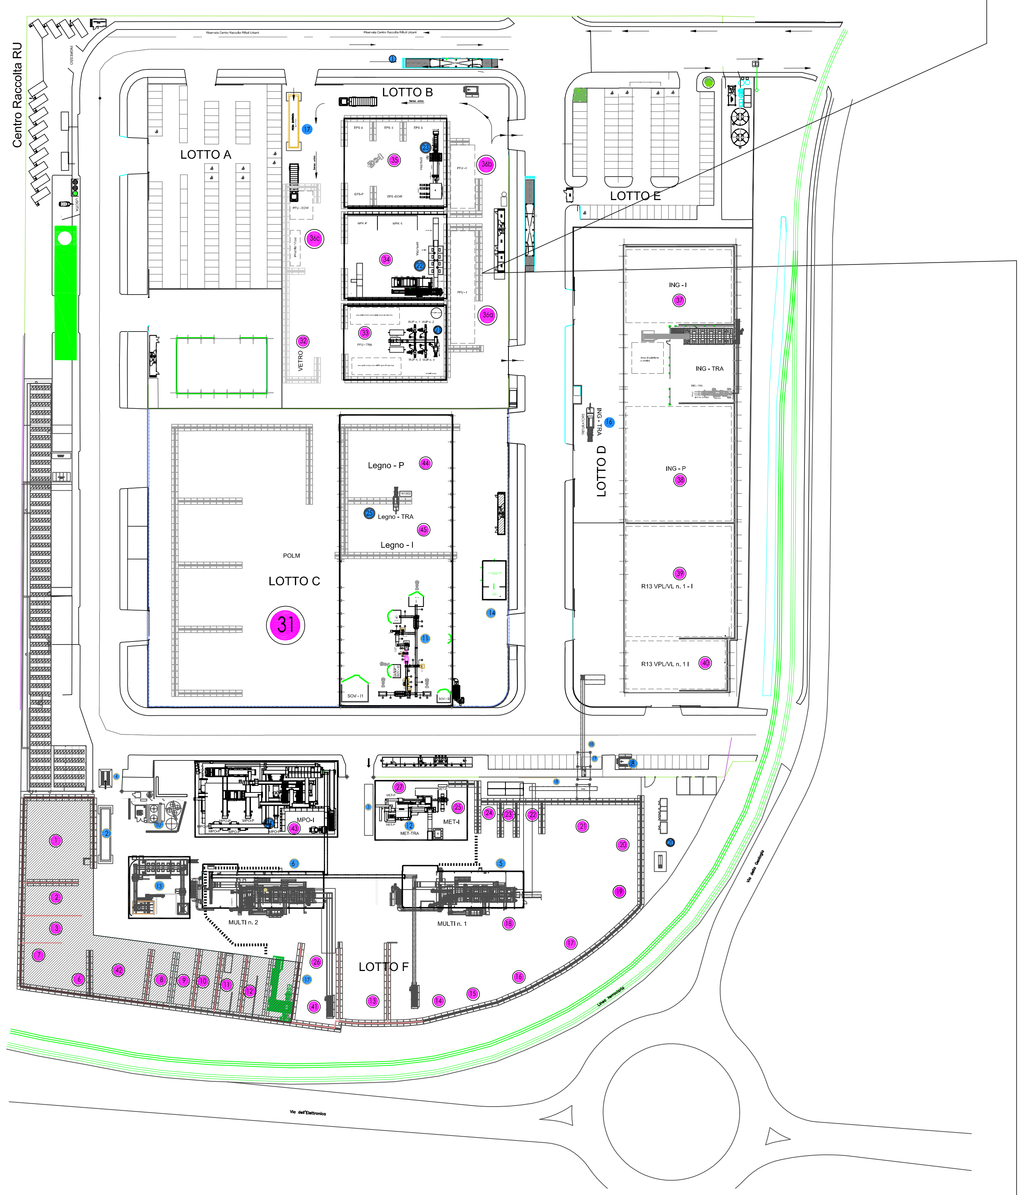
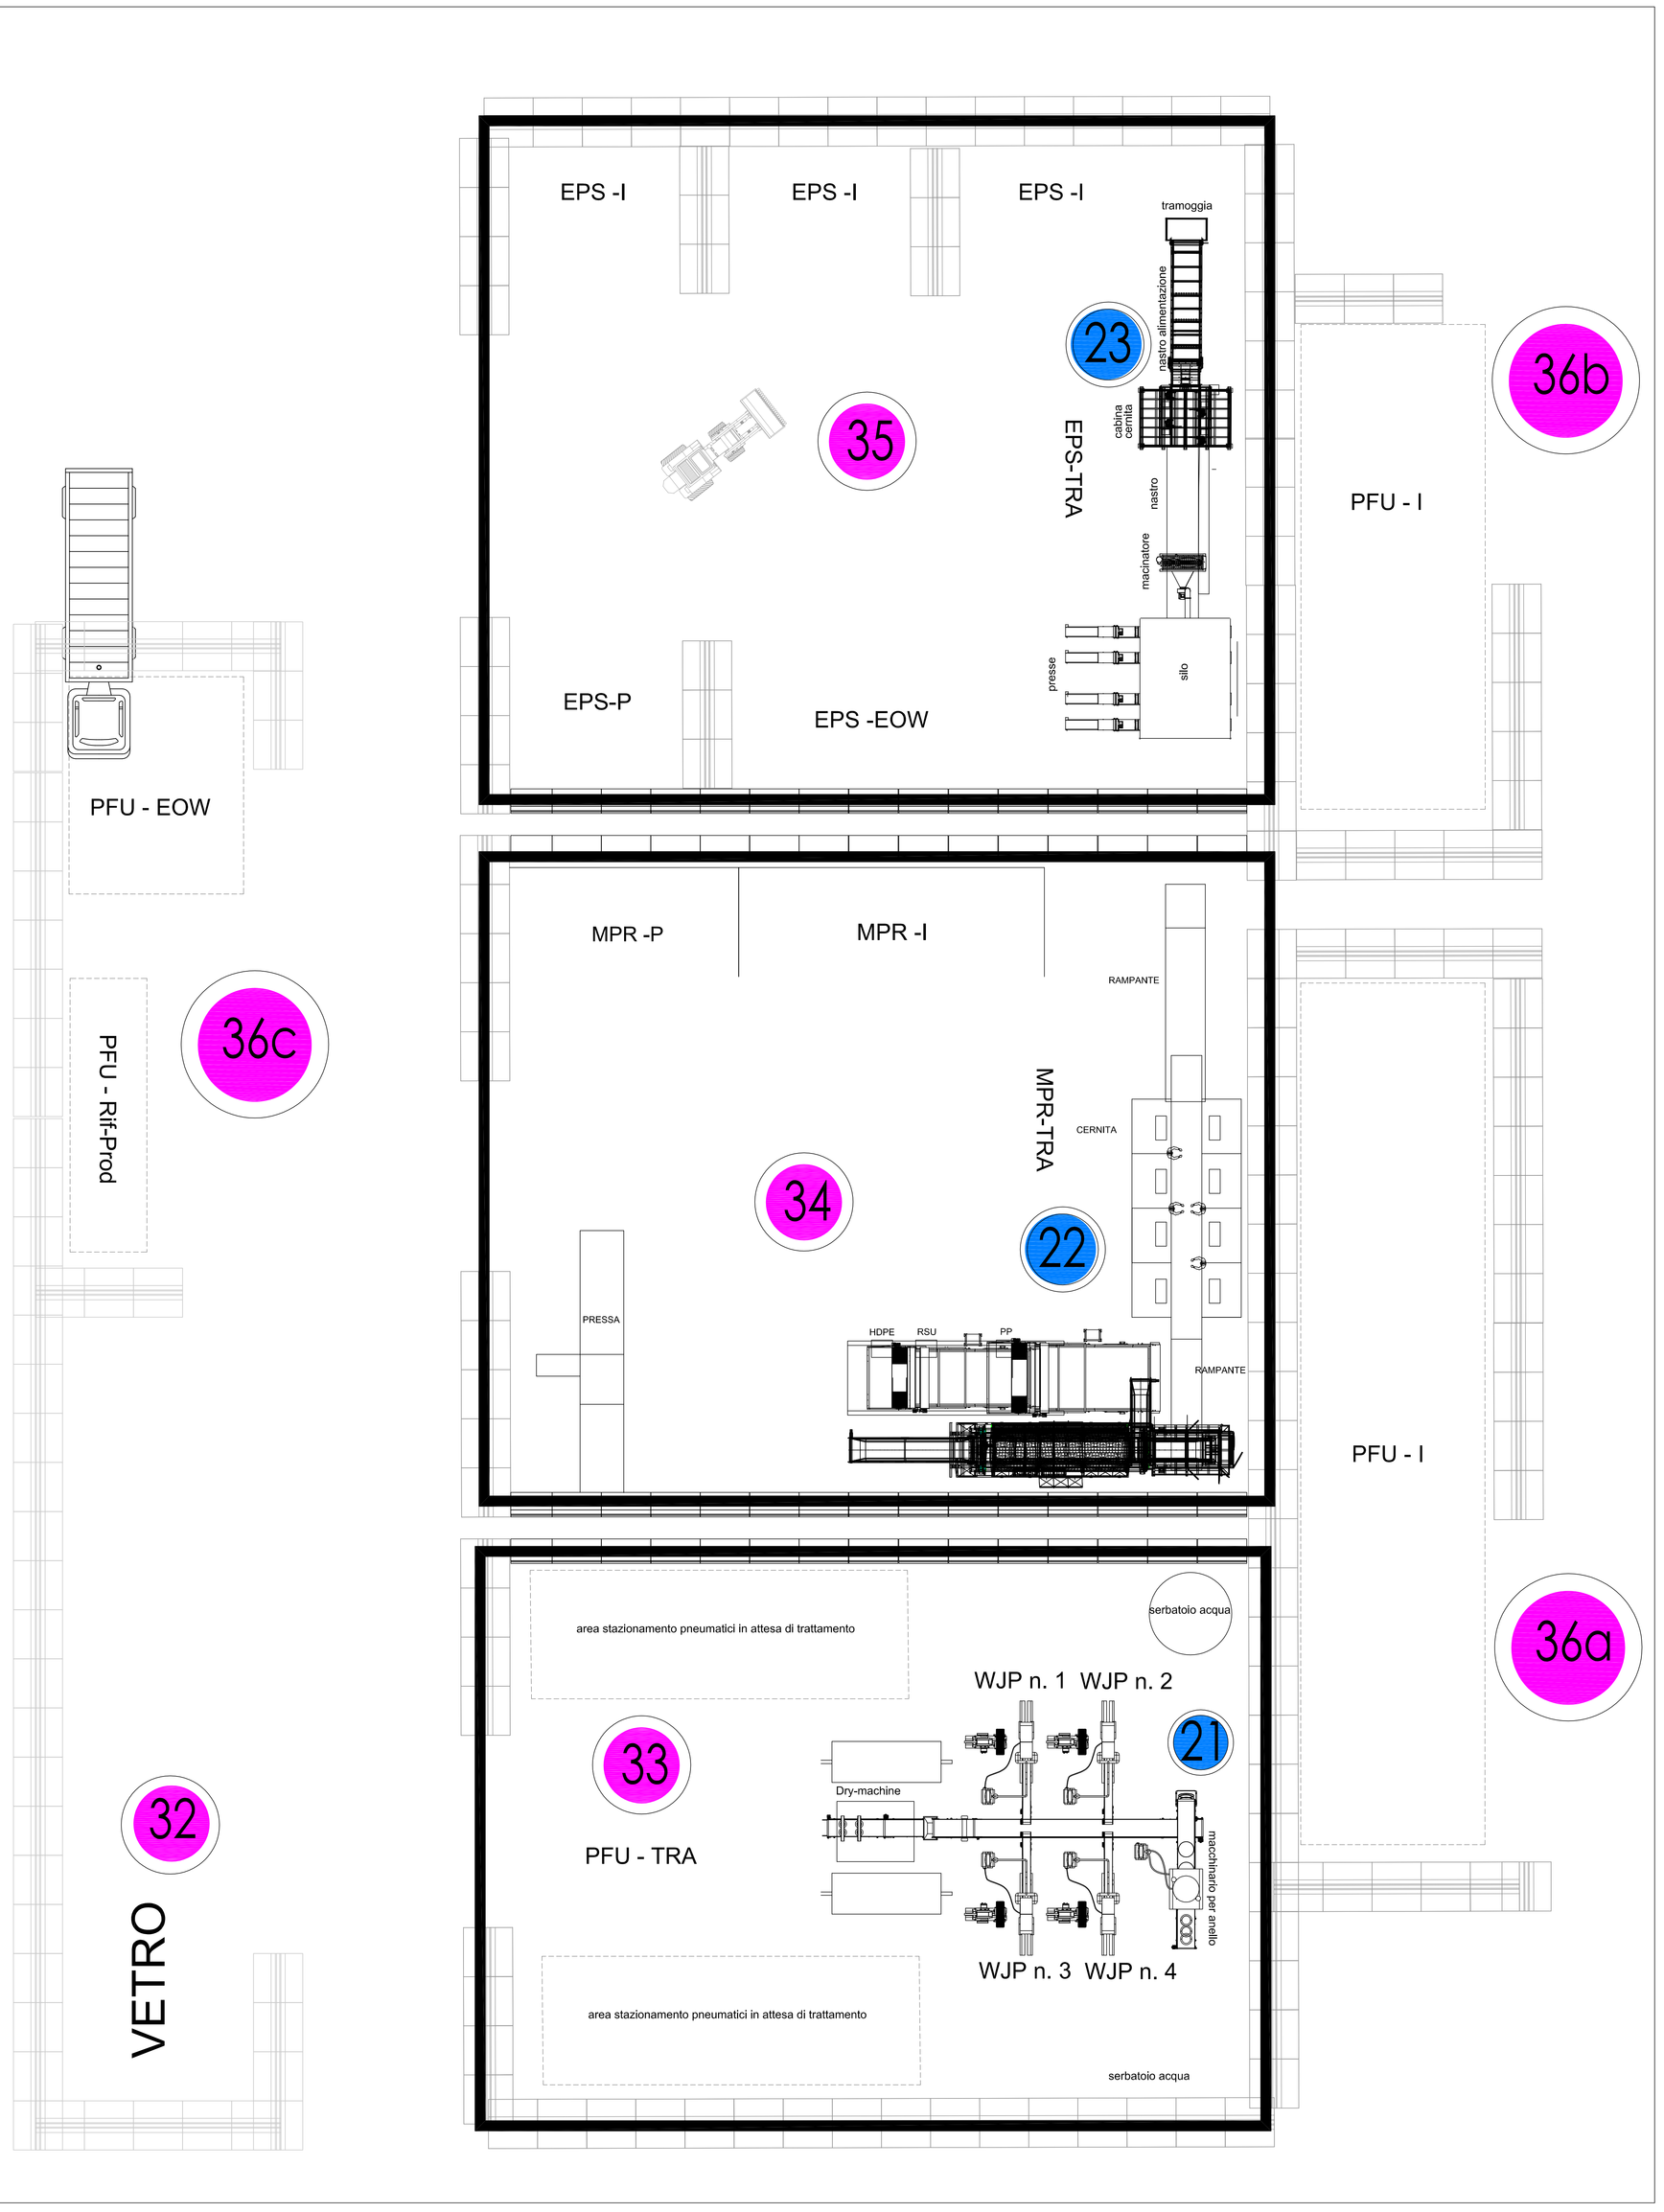
PLANIMETRIA
SCALA 1:1000