


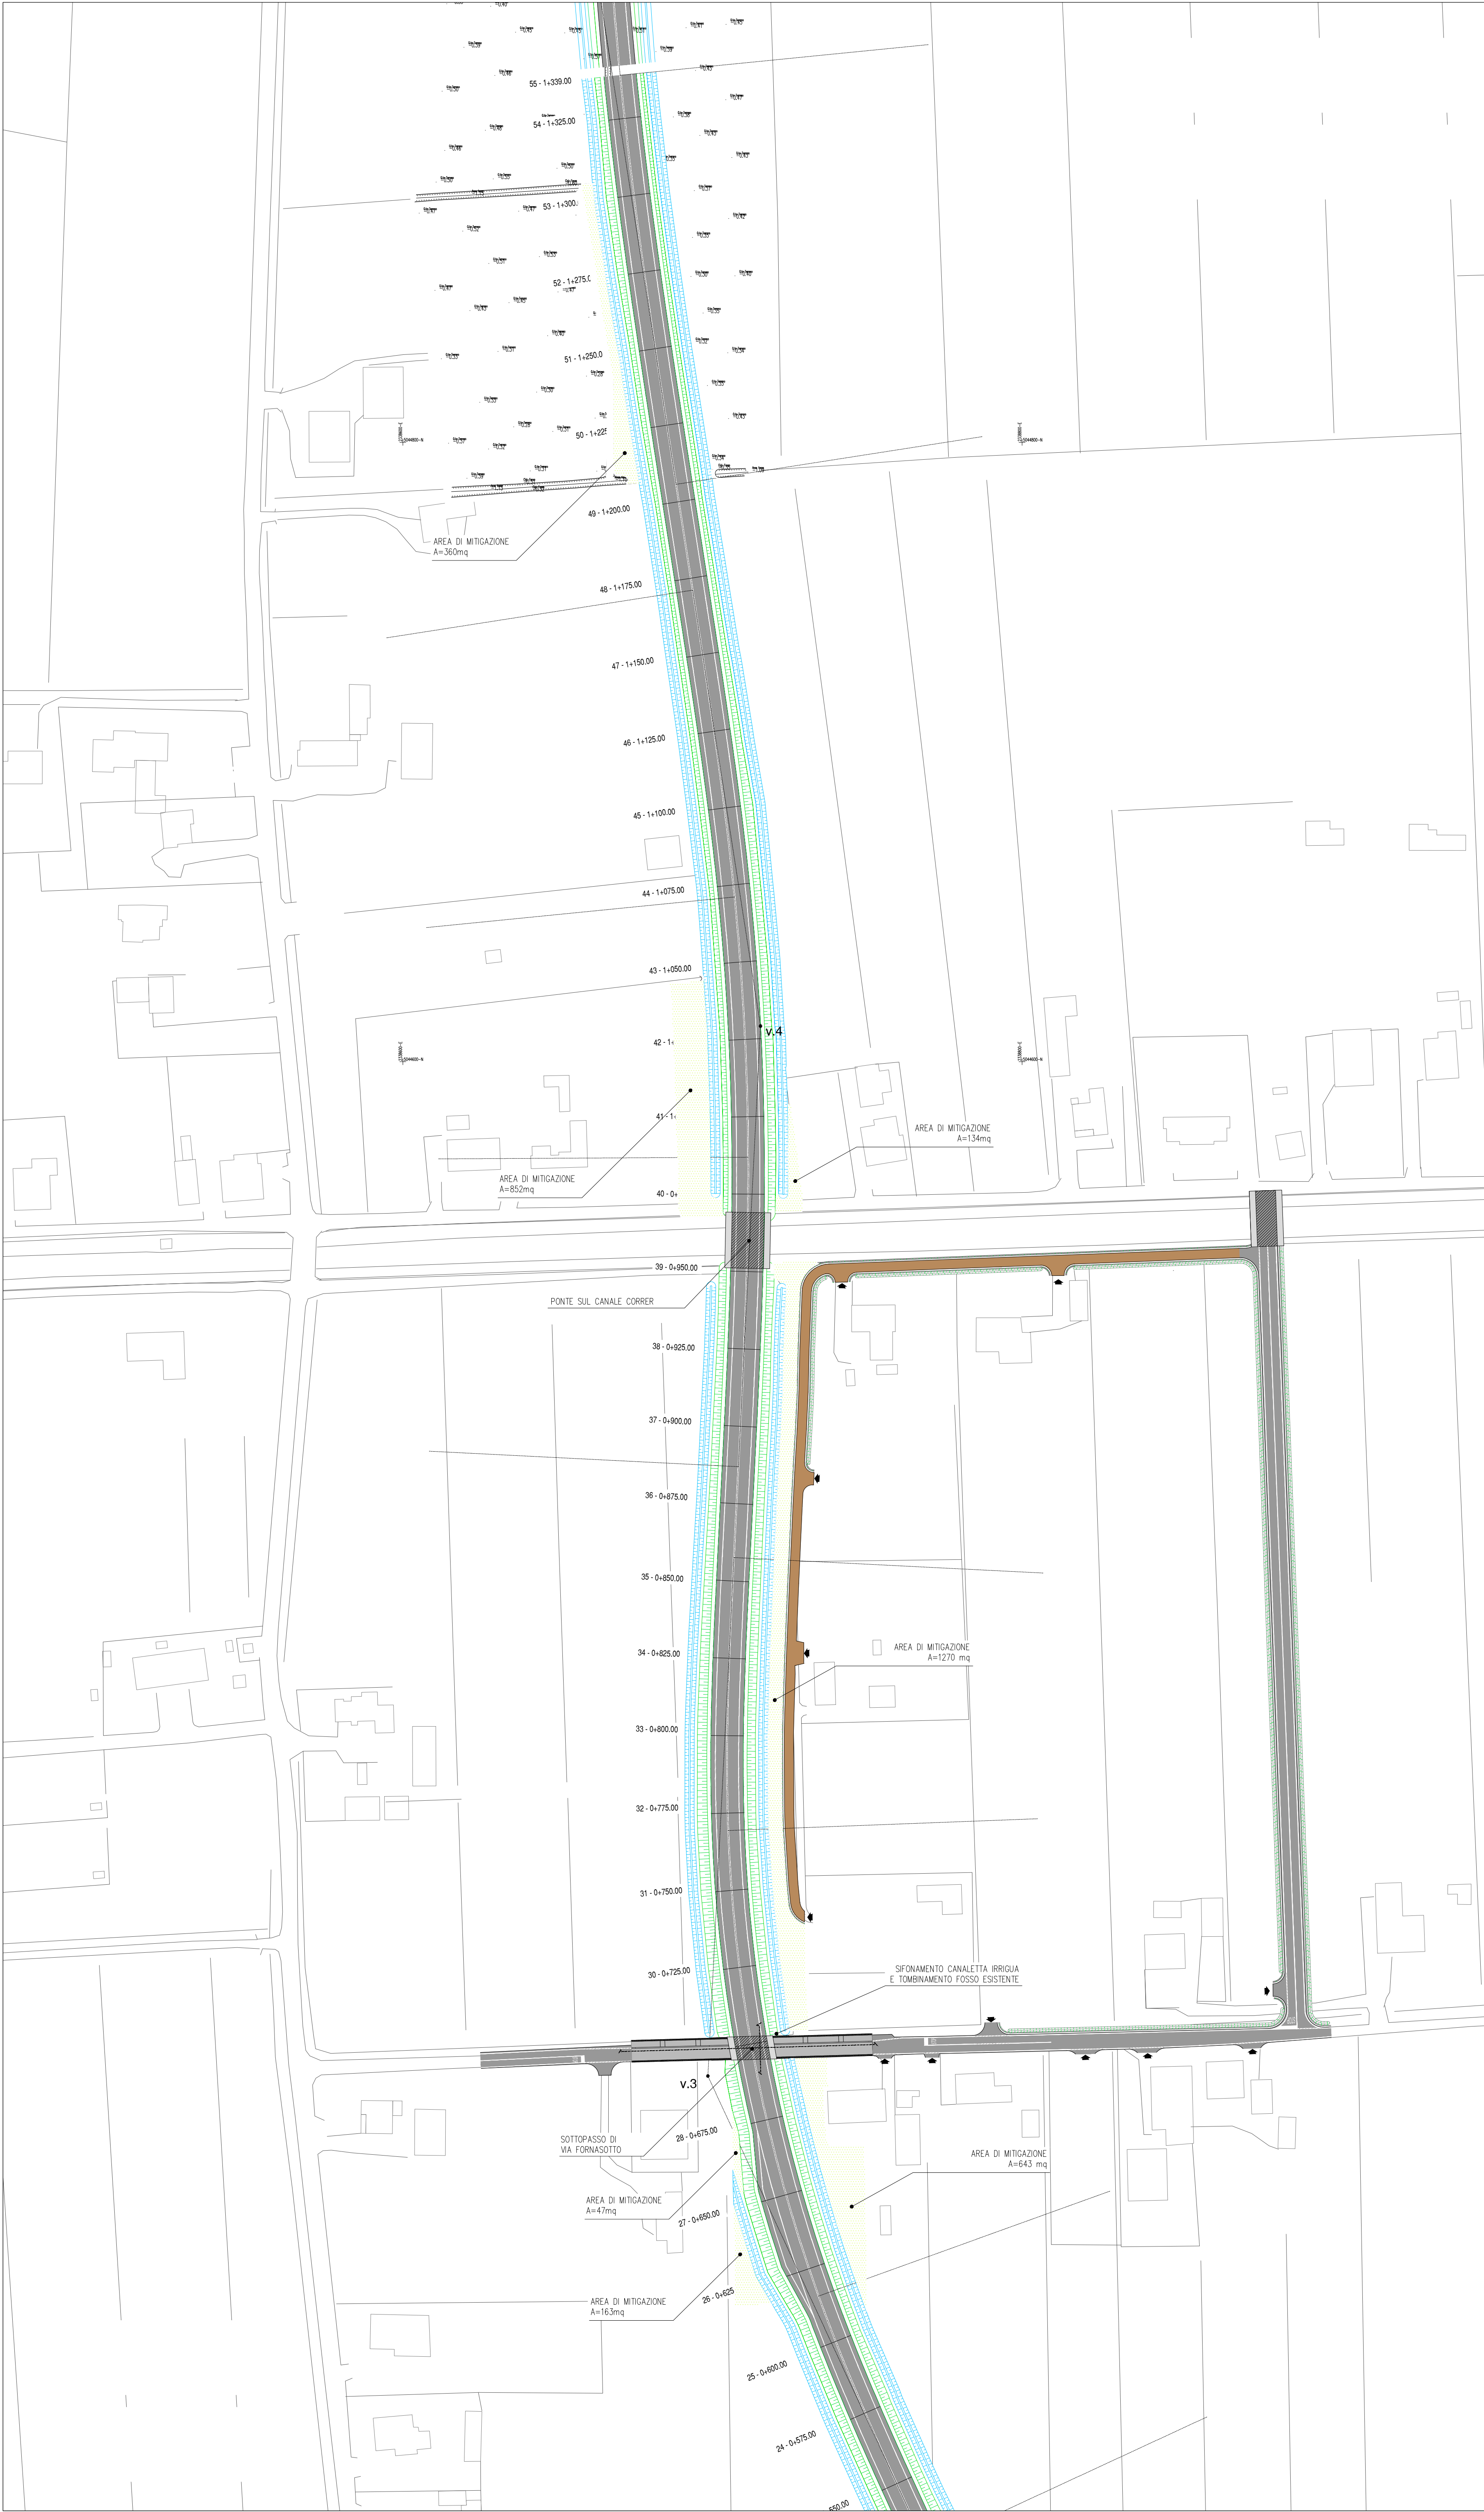
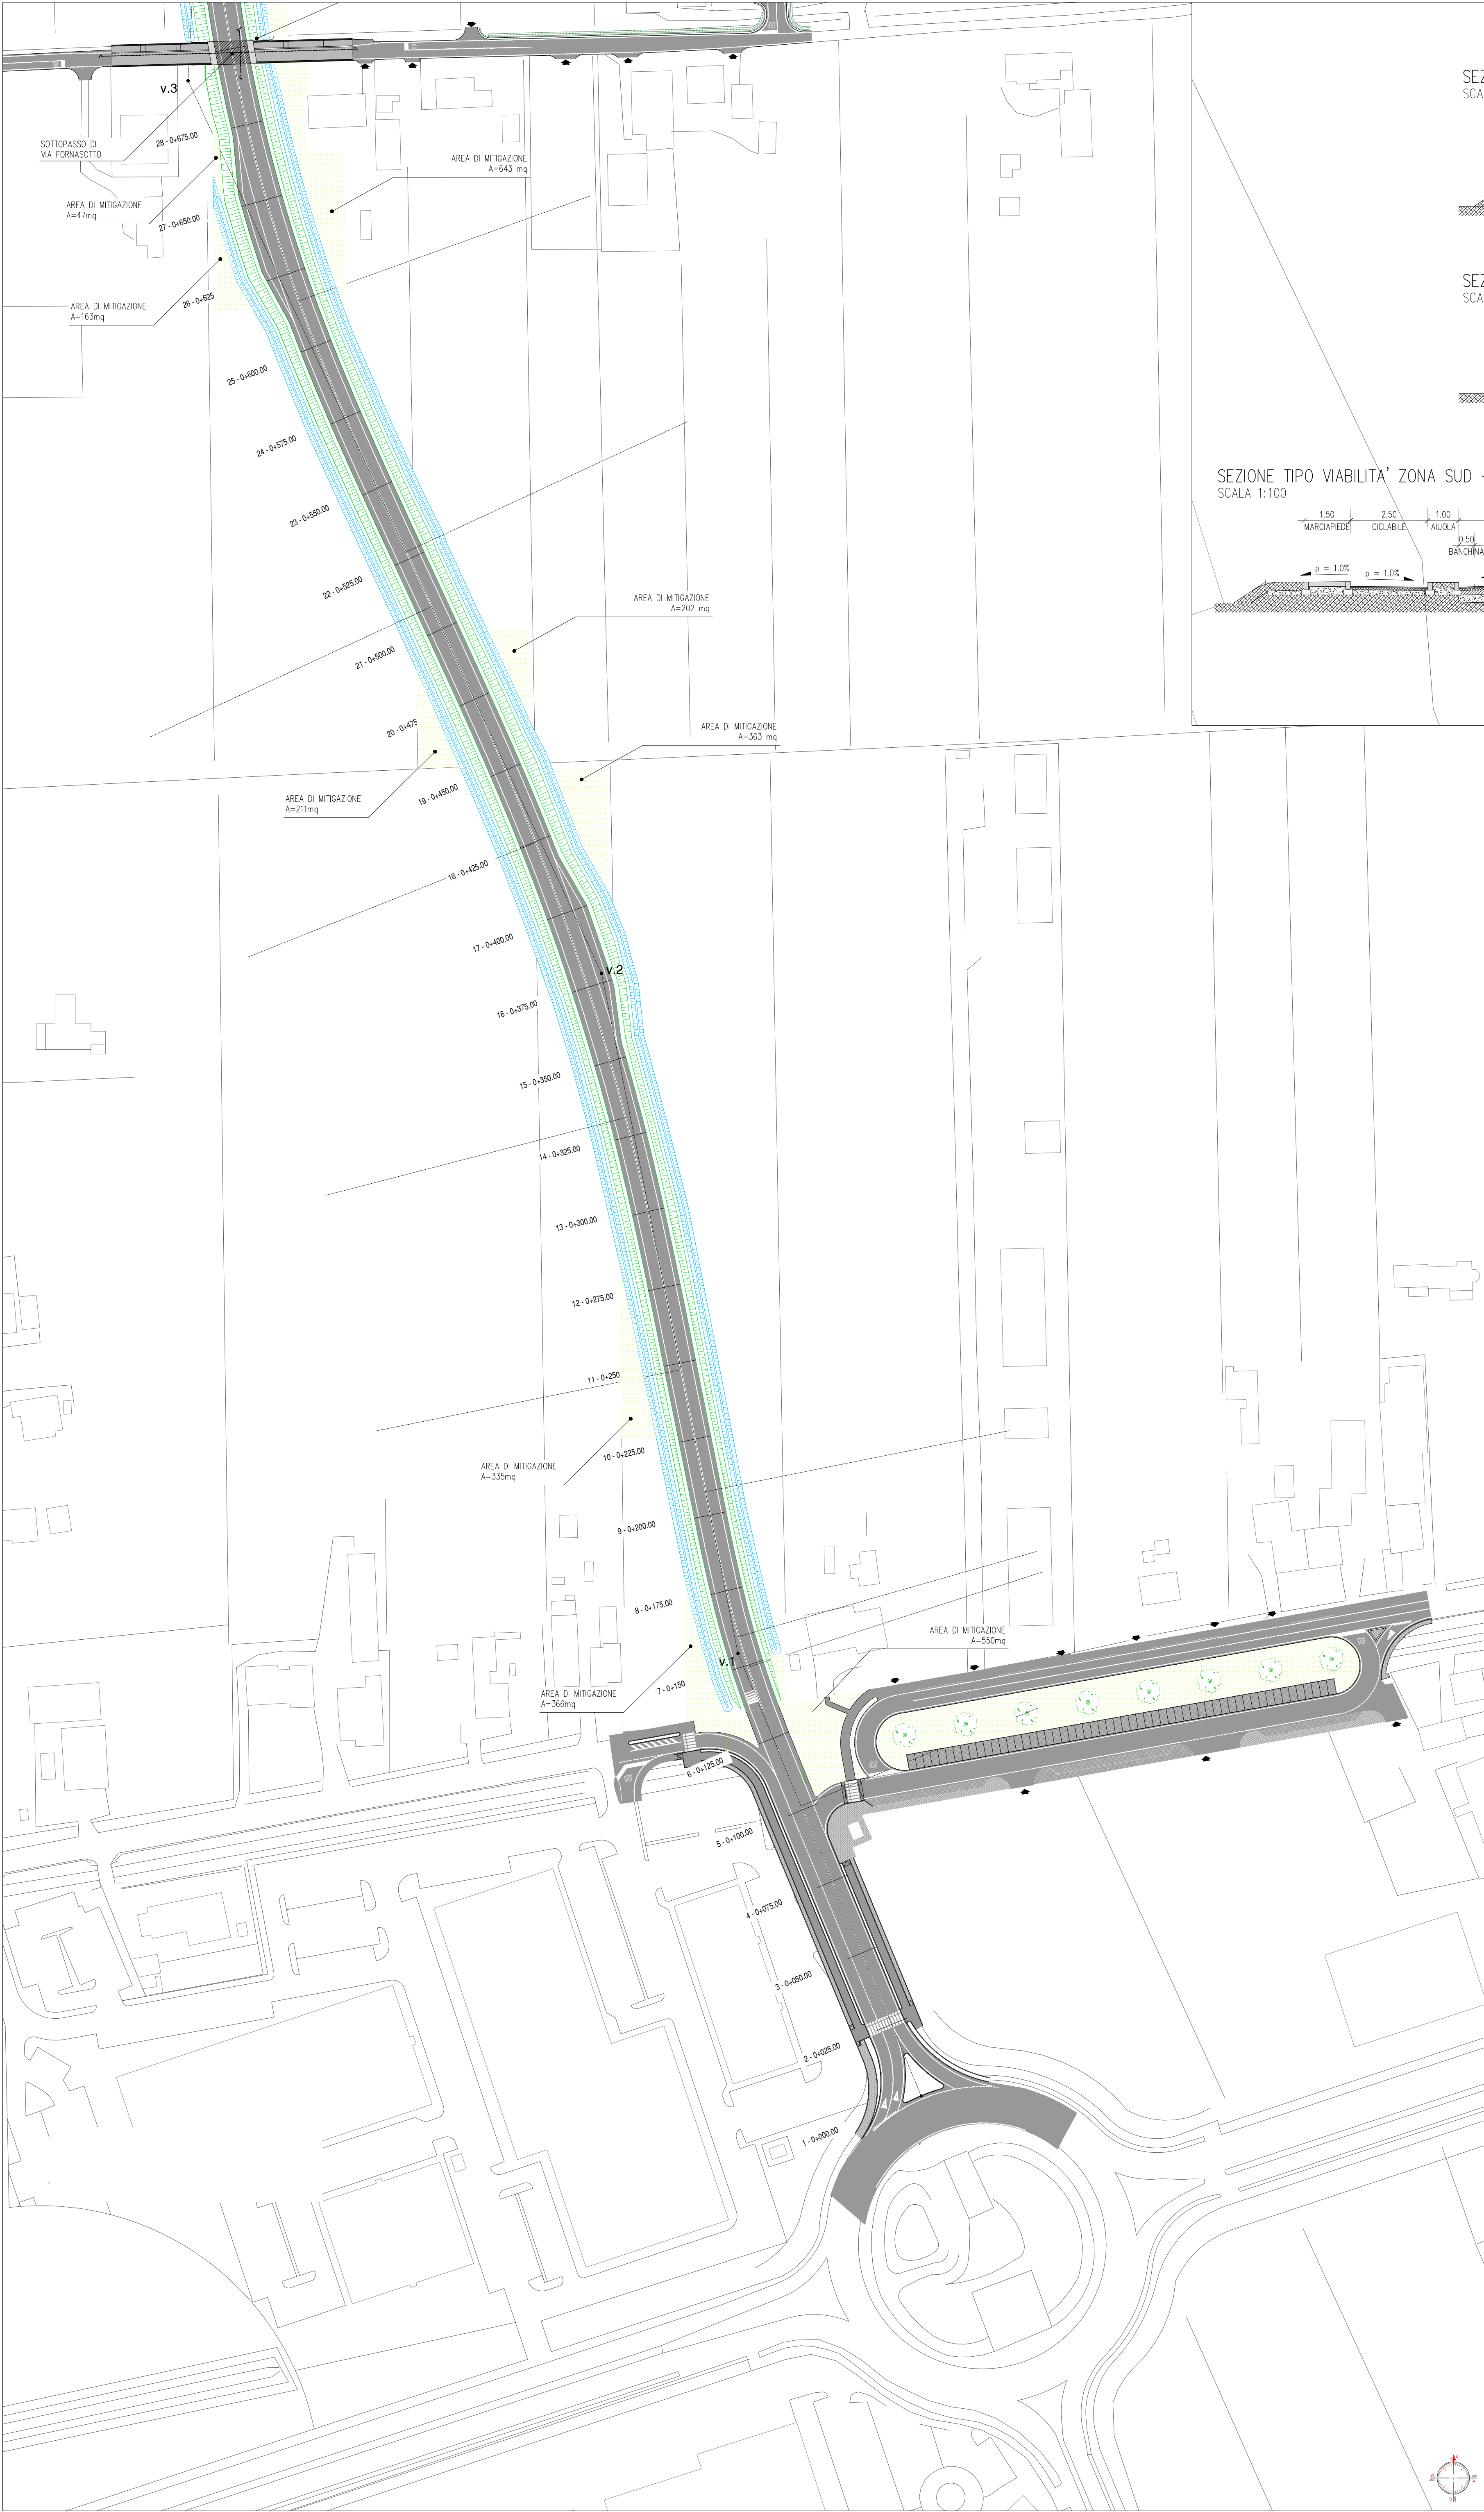


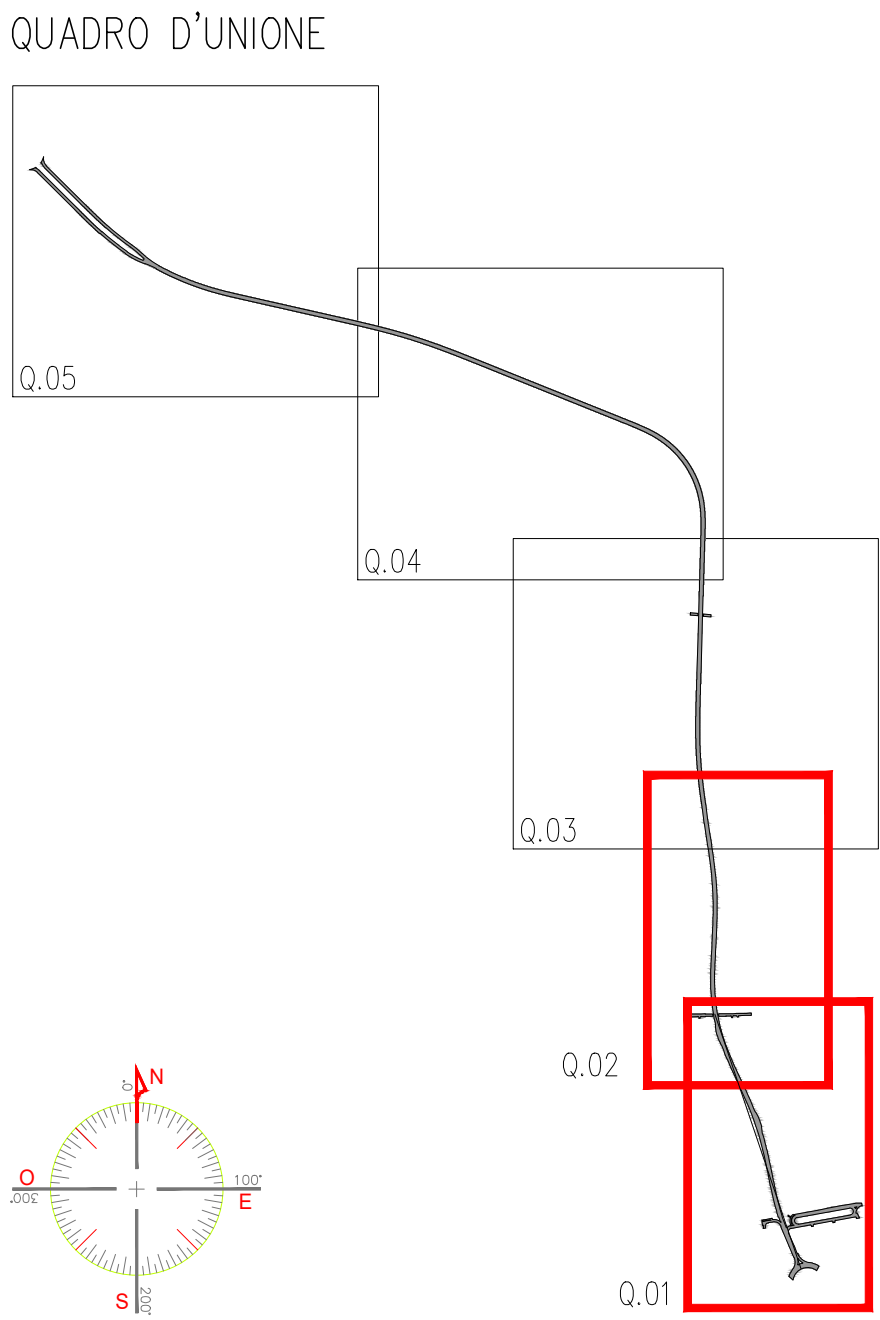

PLANIMETRIA DI PROGETTO – QUADRO 1 | Scala 1:1000

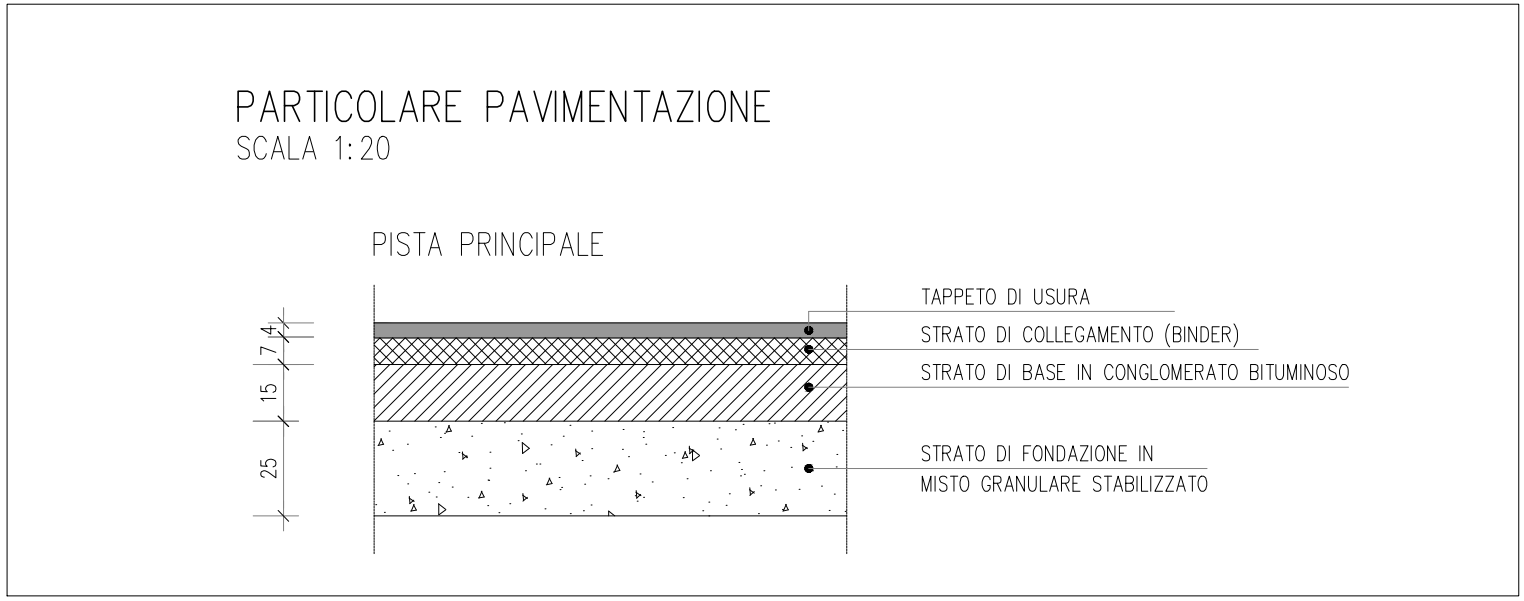


PLANIMETRIA DI PROGETTO – QUADRO 2 | Scala 1:1000

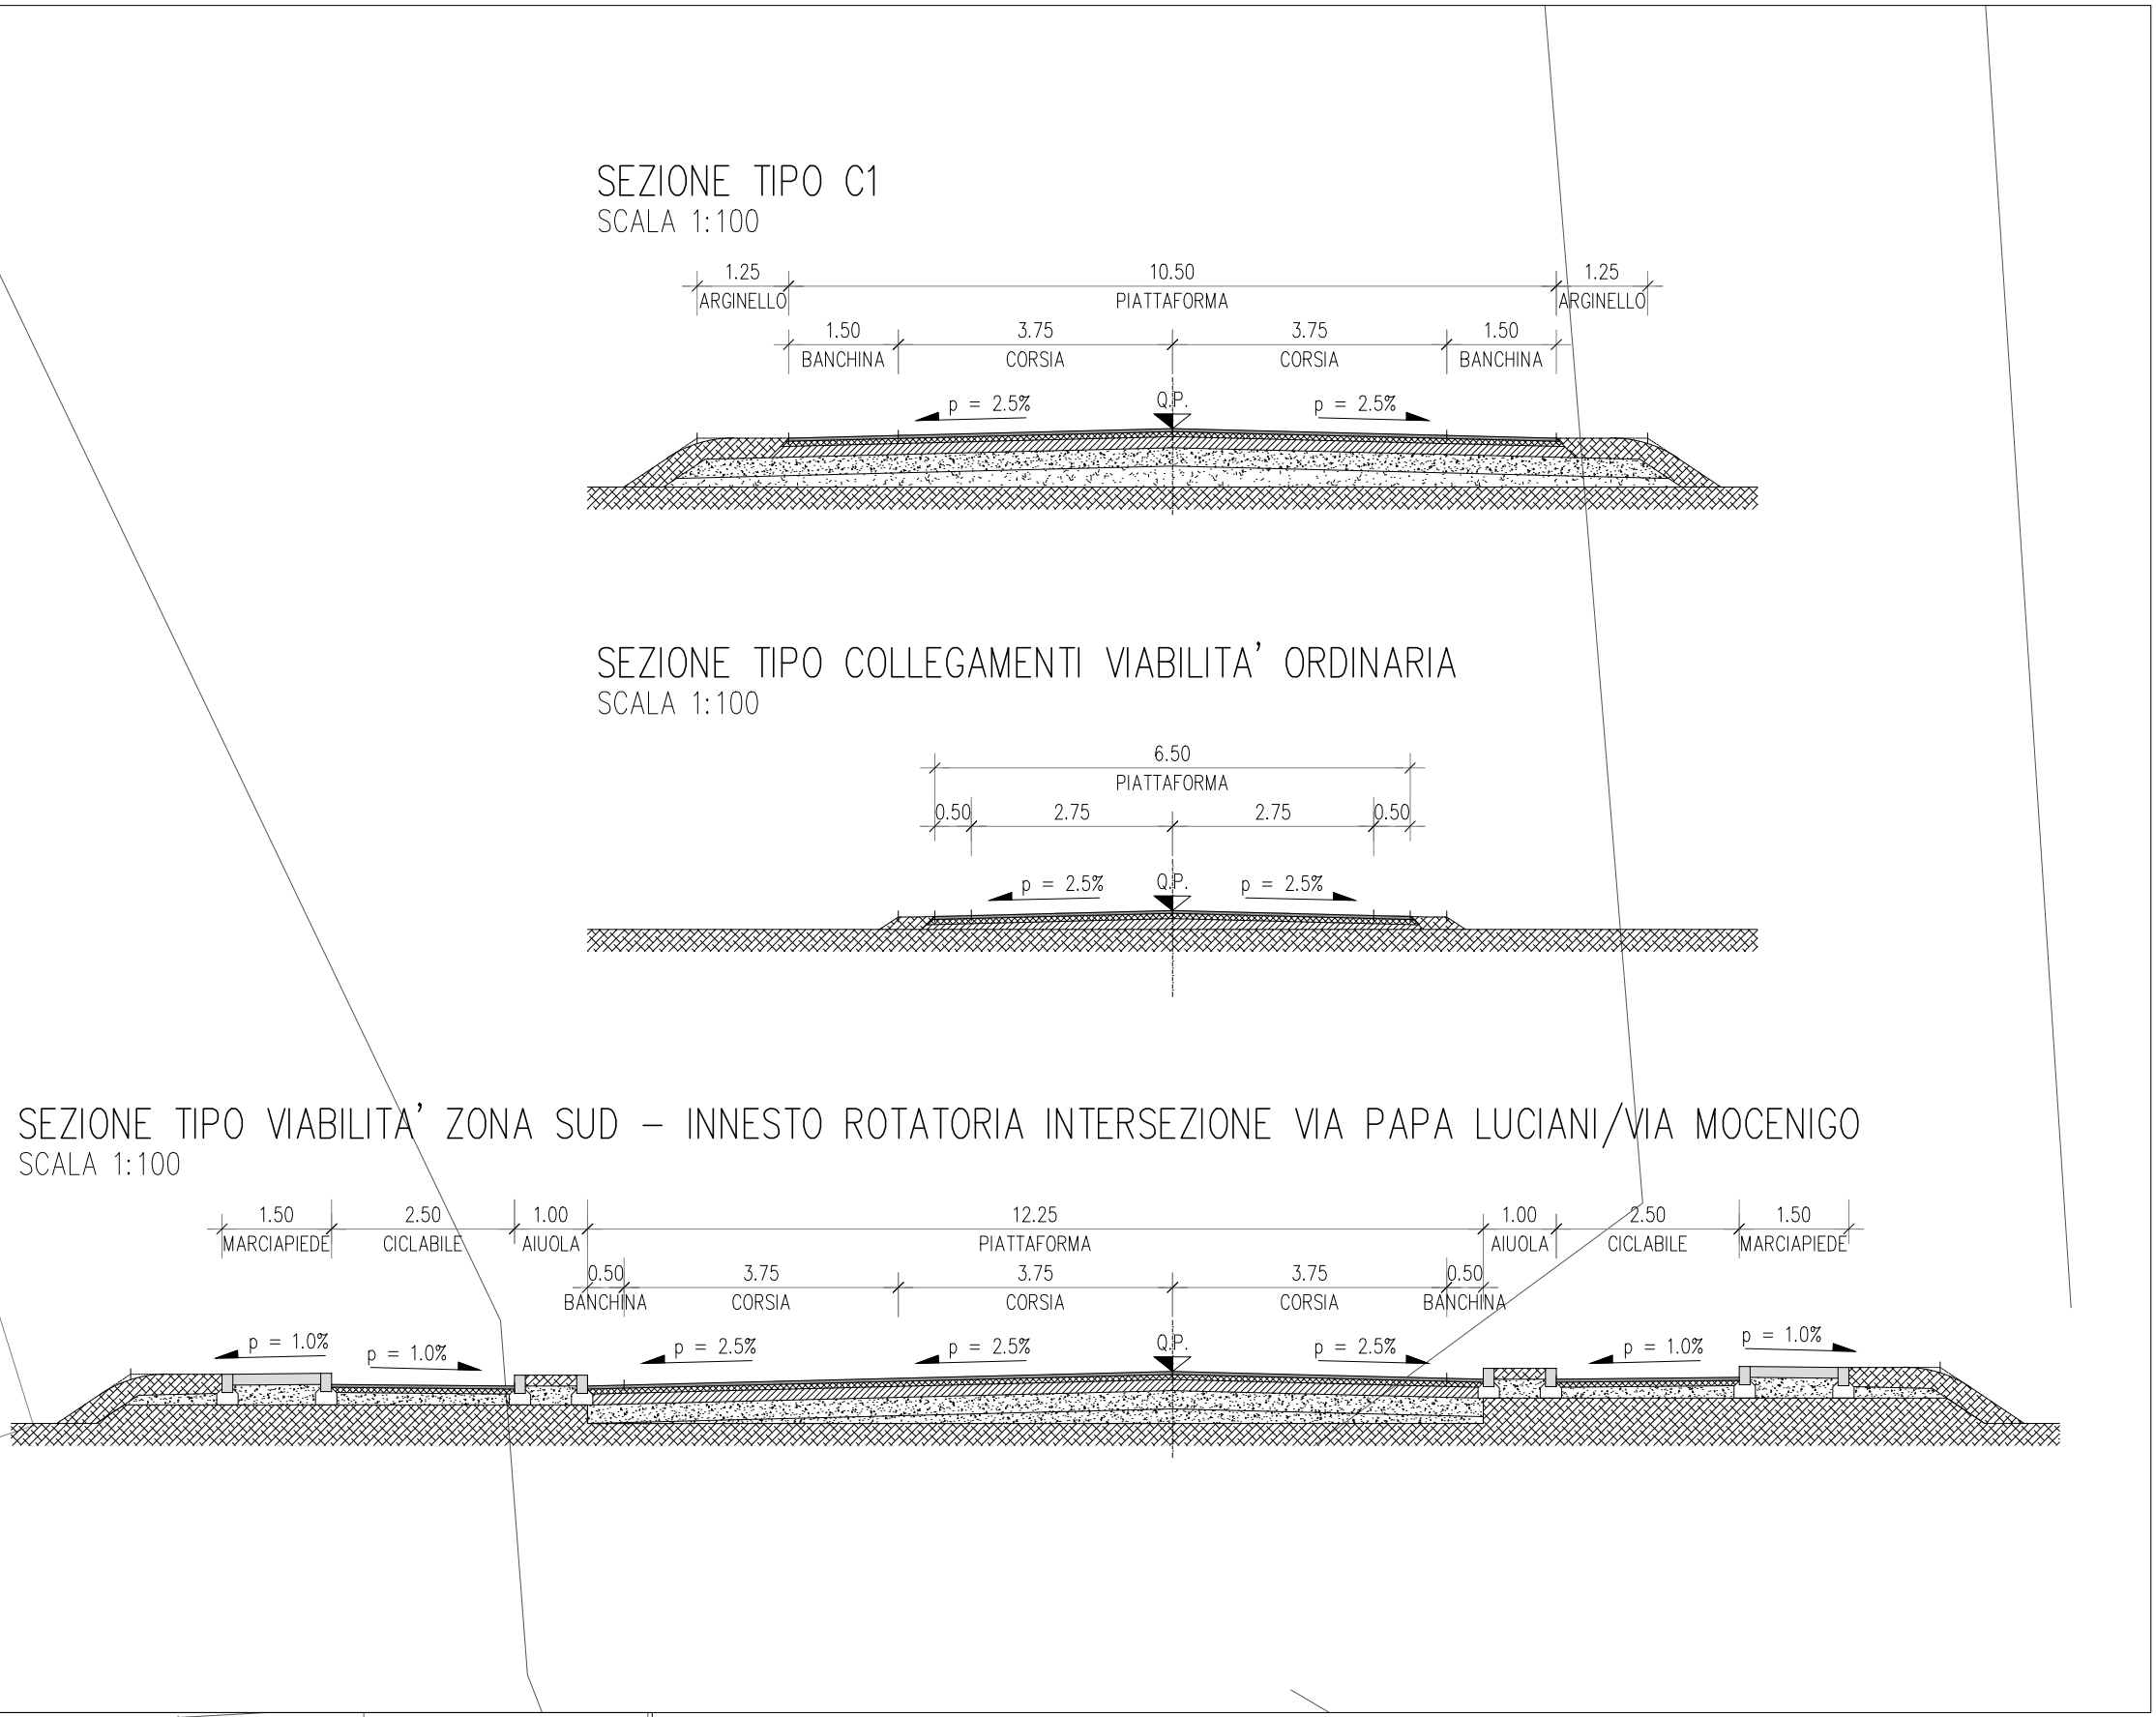



REGIONE DEL VENETO
GIUNTA REGIONALE
SEGRETERIA REGIONALE ALLE INFRASTRUTTURE E MOBILITÀ
DIREZIONE INFRASTRUTTURE DI TRASPORTO
VENETO STRADE S.P.A.

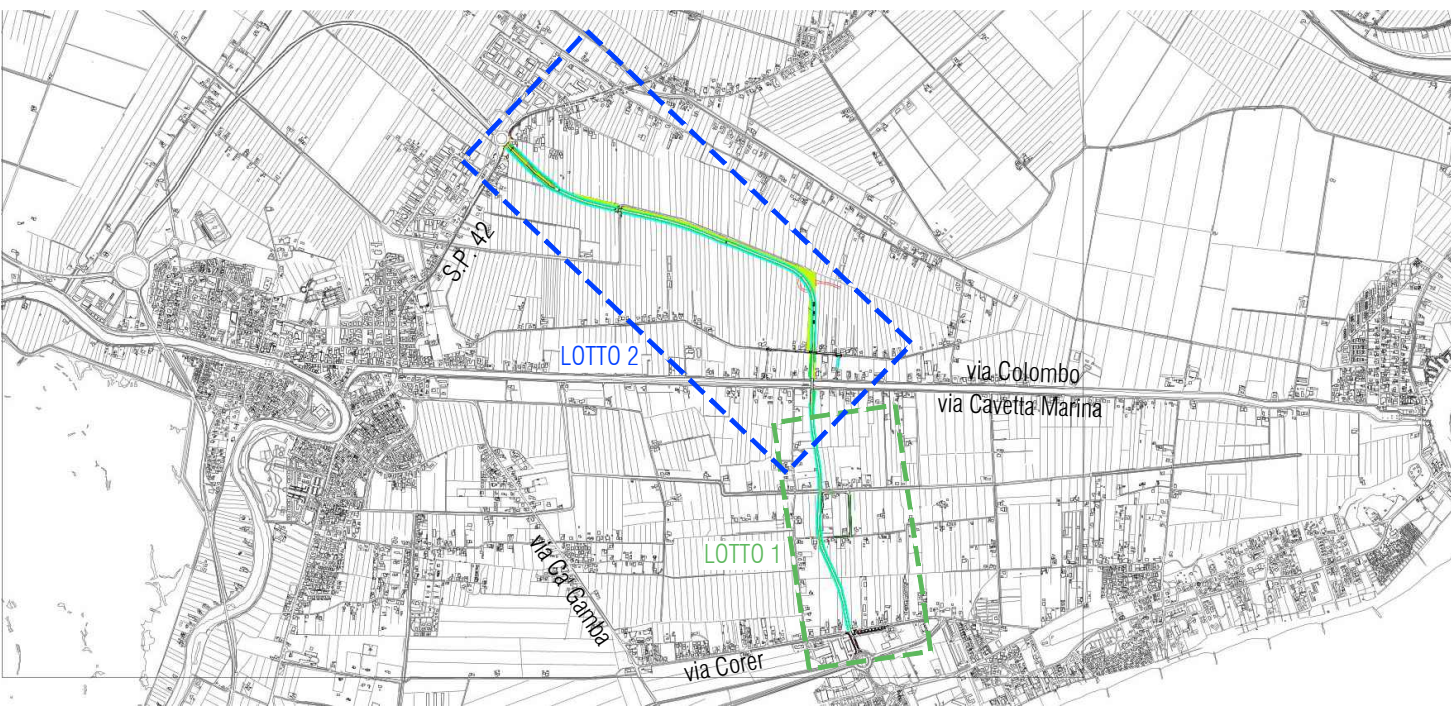

LAVORI DI REALIZZAZIONE DEL RACCORDO NORD
DI JESOLO DELLA S.R. n° 43 "DEL MARE"
Stralcio 2

IL RESPONSABILE DEL PROCEDIMENTO Ing. Gabriella Manginelli	PROGETTO DI FATTIBILITÀ TECNICO-ECONOMICA CUP - D2182400030002	INTERVENTO 431 - PTR 09/11
IL COORDINATORE DEL PROGETTO Ing. Silvia Casarin	ELABORATO E.004	TITOLO ELABORATO PROGETTO STRADALE PLANIMETRIA DI PROGETTO 1 DI 4
RESP. INTERAZ. SPECIALISTE E PROGETTISTA arch. Andrea Gabatol PROTECO engineering	DATA EMISSIONE Marzo 2025	NOME FILE 1370.O.F.E.004-10.D.O.D. Progetto stradale
GRUPPO DI PROGETTAZIONE Lotto 1: Ing. Alberto Novarin Lotto 2: Proteo Engineering srl	PRIMA EMISSIONE 03/2025	INVIATO ☐ IN PROGRESS ☒ PER APPROVAZIONE FREVENTO IN DATA

Il presente documento non deve essere interpretato come un progetto definitivo, ma solo come una proposta di progetto. 