



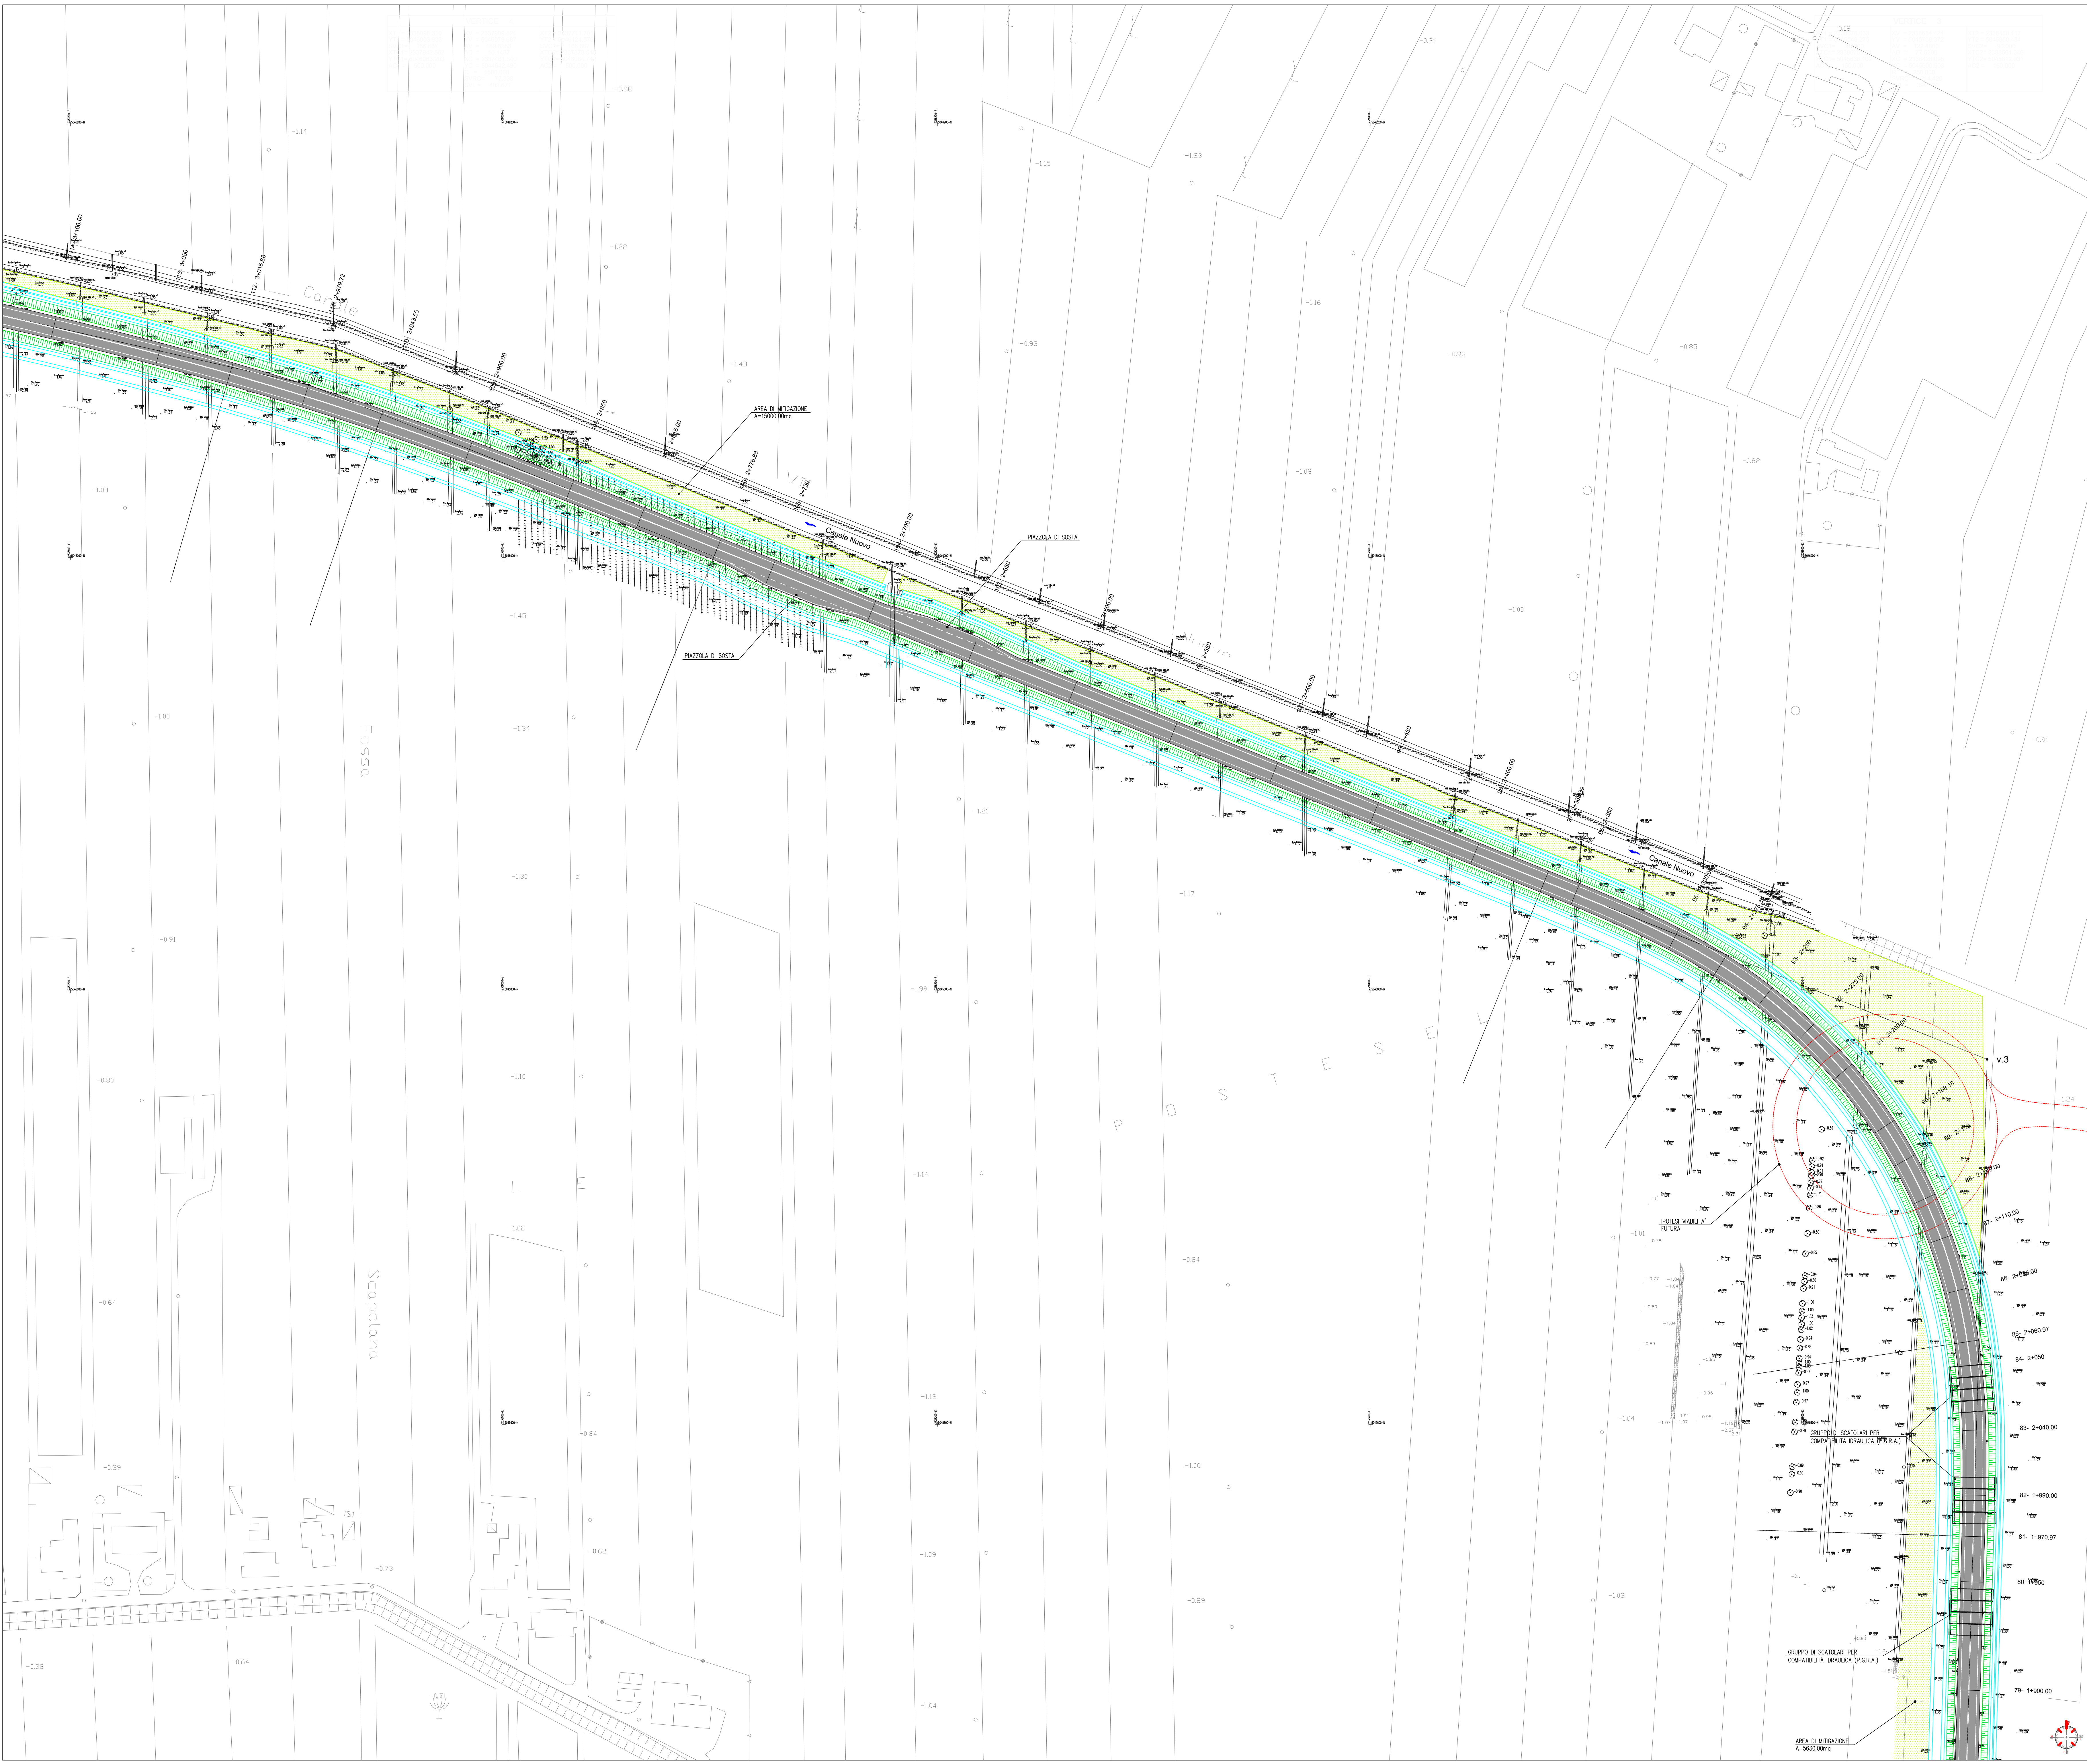


SEZIONE TIPO C1

SCALA 1:100

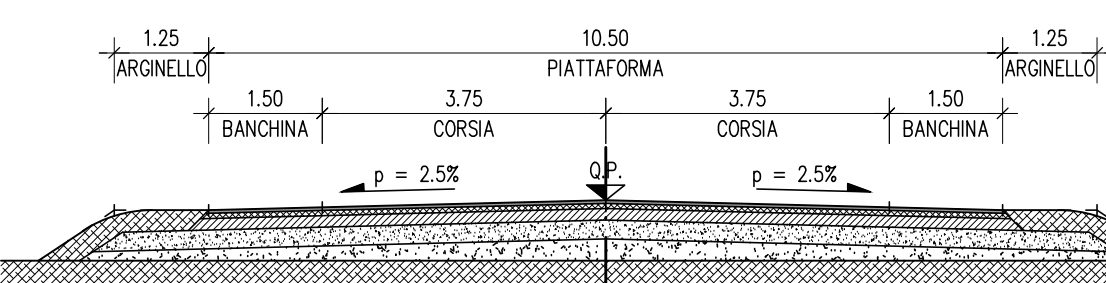


SEZIONE RAMPE ARRIVO/USCITA ROTATORIA

SCALA 1:100

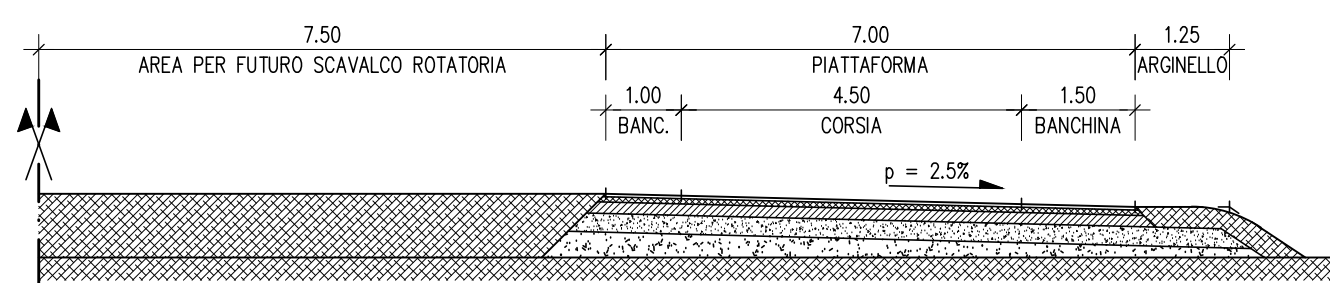


SEZIONE TIPO F2

SCALA 1:100

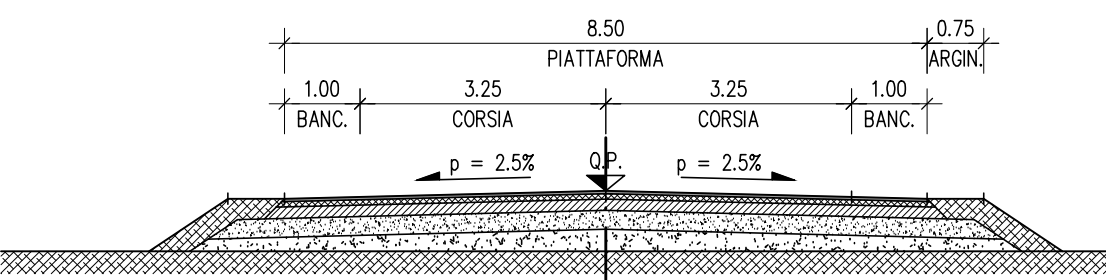


SEZIONE TIPO COLLEGAMENTI VIABILITA' ORDINARIA

SCALA 1:100

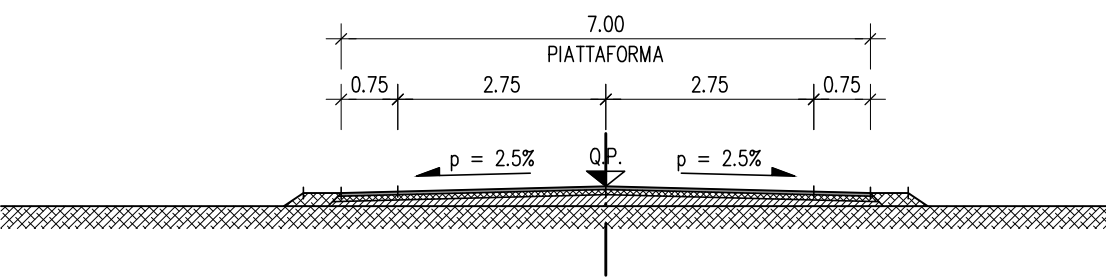


PARTICOLARE PAVIMENTAZIONE

SCALA 1:20

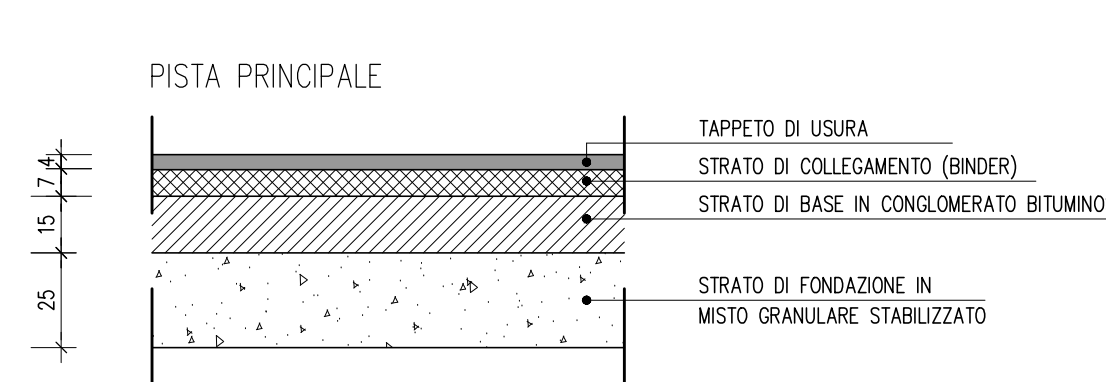

QUADRO D'UNIONE

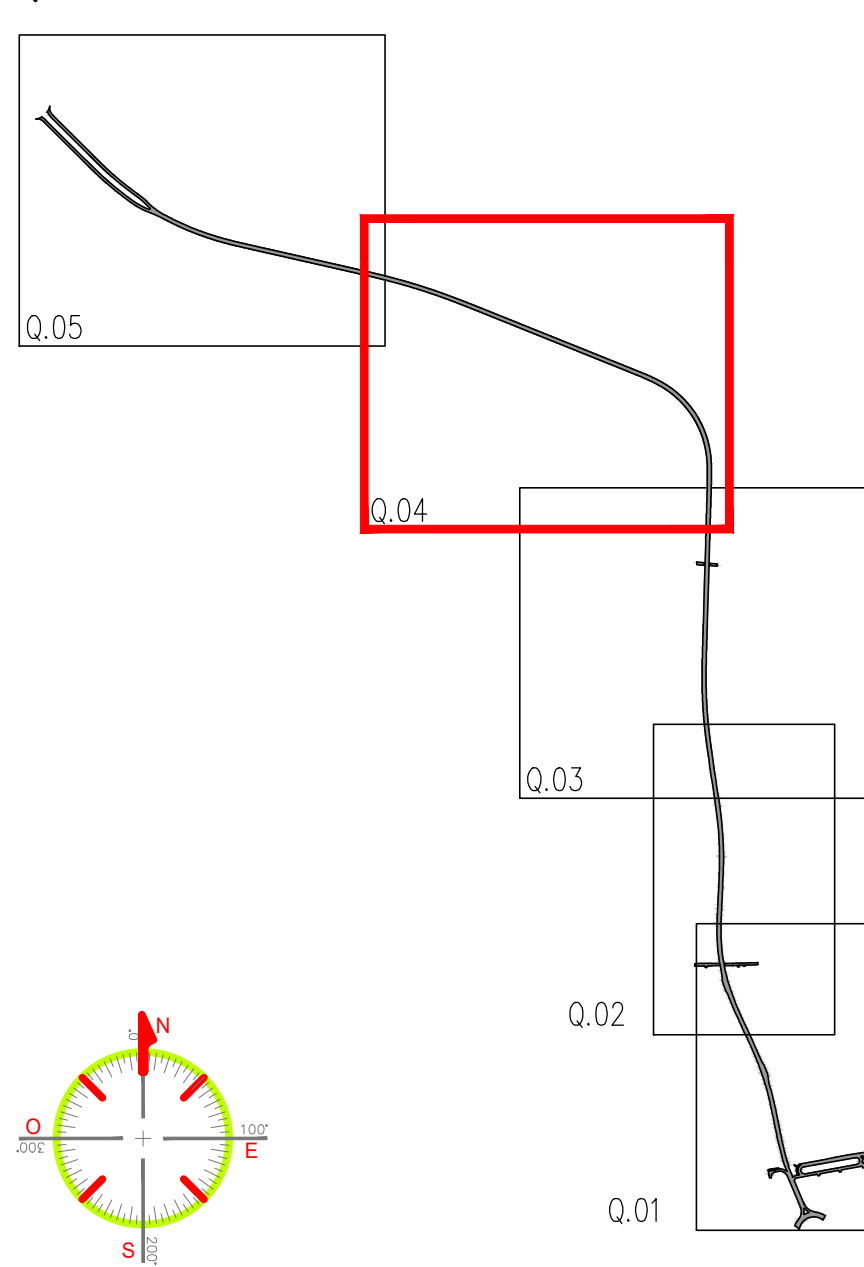


REGIONE DEL VENETO

GIUNTA REGIONALE

SEGRETERIA REGIONALE ALLE INFRASTRUTTURE E MOBILITA'

DIREZIONE INFRASTRUTTURE DI TRASPORTO

VENETO STRADE S.P.A.

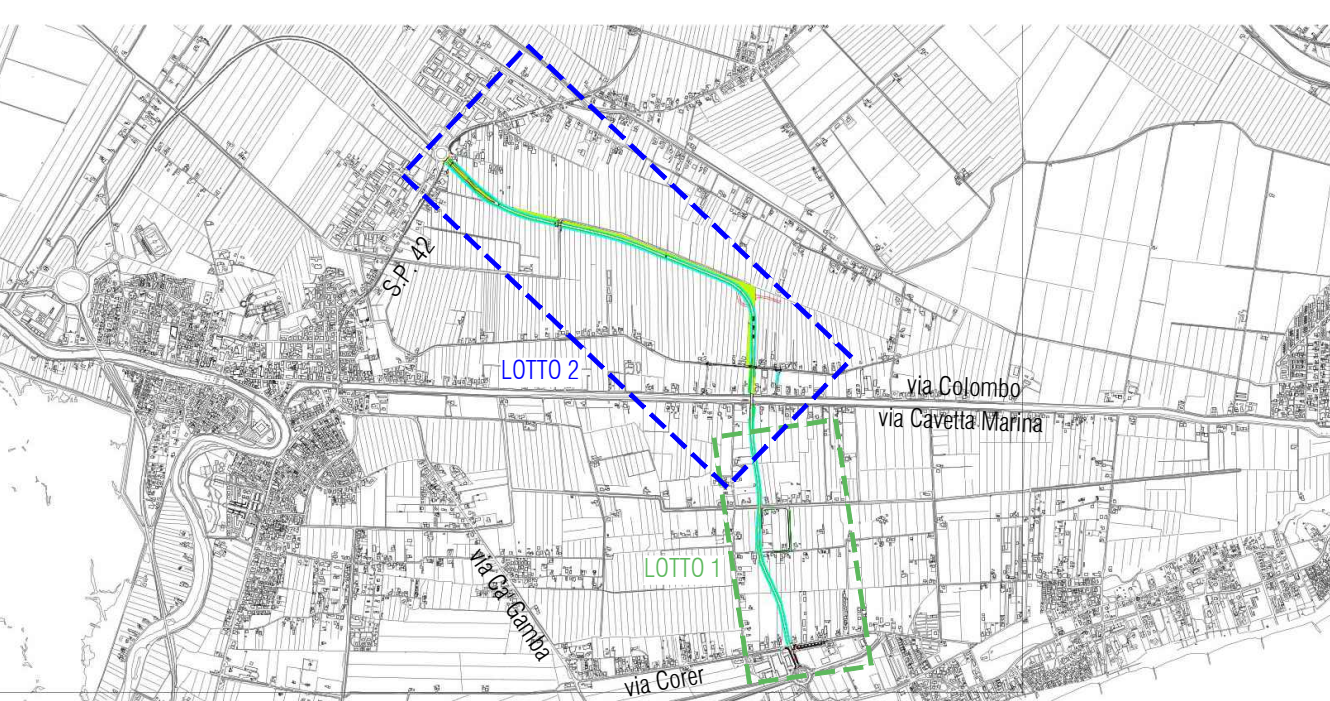

LAVORI DI REALIZZAZIONE DEL RACCORDO NORD DI JESOLO DELLA S.R. n° 43 "DEL MARE" Stralcio 2

IL RESPONSABILE DEL PROCEDIMENTO Ing. Gabriella Manginelli	PROGETTO DI FATTIBILITA' TECNICO-ECONOMICA CUP - D21824000030002	INTERVENTO 431 - PTR 09/11
IL COORDINATORE DEL PROGETTO Ing. Silvia Casarin	ELABORATO E.006	PROGETTO STRADALE TITOLO ELABORATO PLANIMETRIA DI PROGETTO 3 DI 4
RESP. INTEGR. SPECIALISTICHE E PROGETTISTA arch. Andrea Gabatell	DATA EMISSIONE Marzo 2025	NOME FILE 1370.D.F.E.004-10.0.D.D., Progetto stradale
GRUPPO DI PROGETTAZIONE Lotto 1: Ing. Alberto Novarin	0	03/2025
Lotto 2: Proteco Engineering srl	PRIMA EMISSIONE	INVI ☐ IN PROGRESS ☐ PER APPROVAZIONE PREVENTIVO IN DATA
PROTECO Engineering srl	1370.D.F.E.004-10.0.D.D., Progetto stradale	REVISIONE