



SEZIONE TIPO C1

Scala 1:100

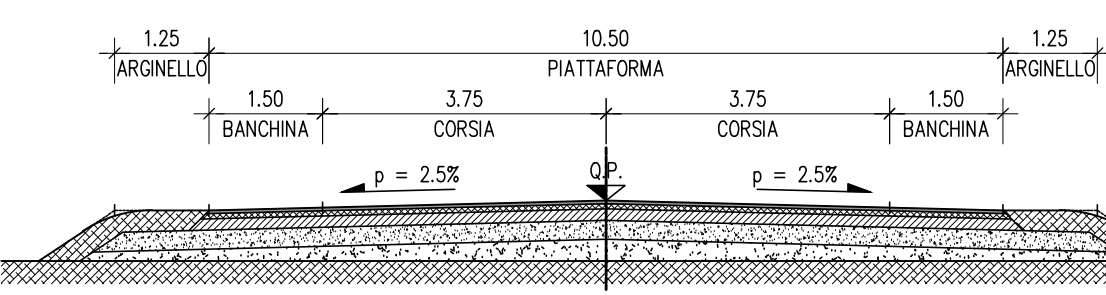


SEZIONE RAMPE ARRIVO/USCITA ROTATORIA

Scala 1:100

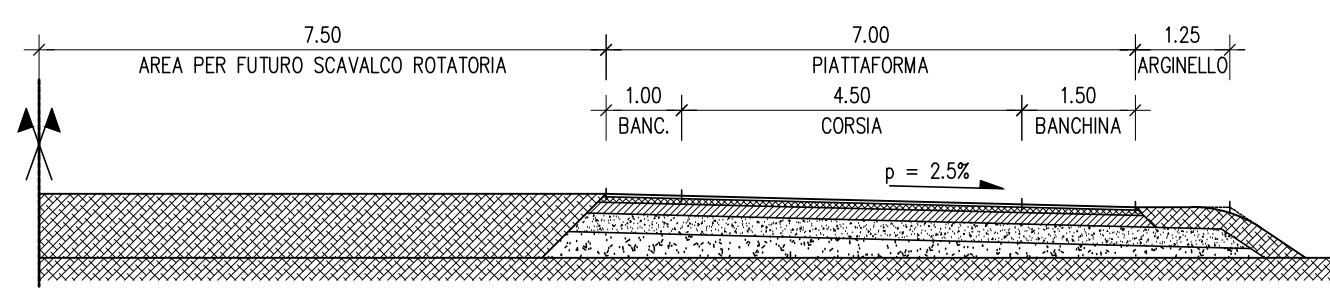


SEZIONE TIPO F2

Scala 1:100

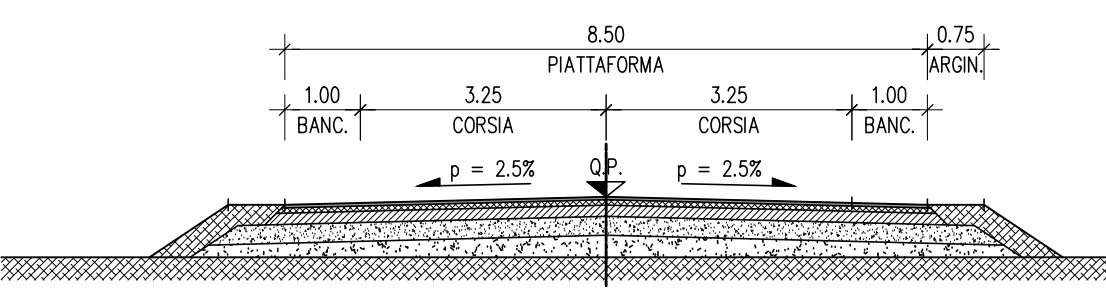


SEZIONE TIPO COLLEGAMENTI VIABILITA' ORDINARIA

Scala 1:100


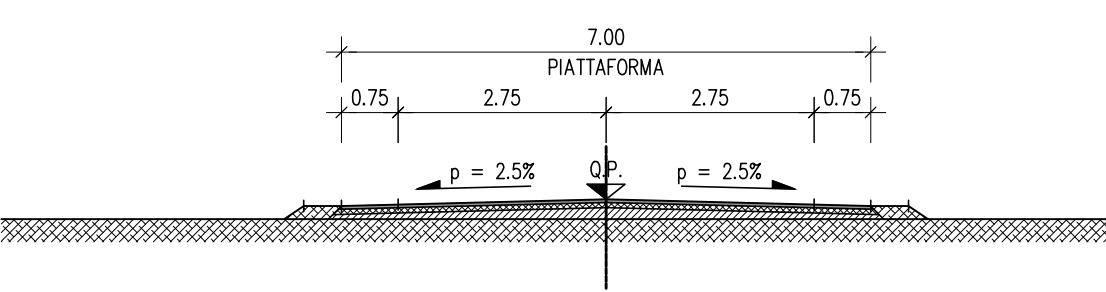


PARTICOLARE PAVIMENTAZIONE

Scala 1:20

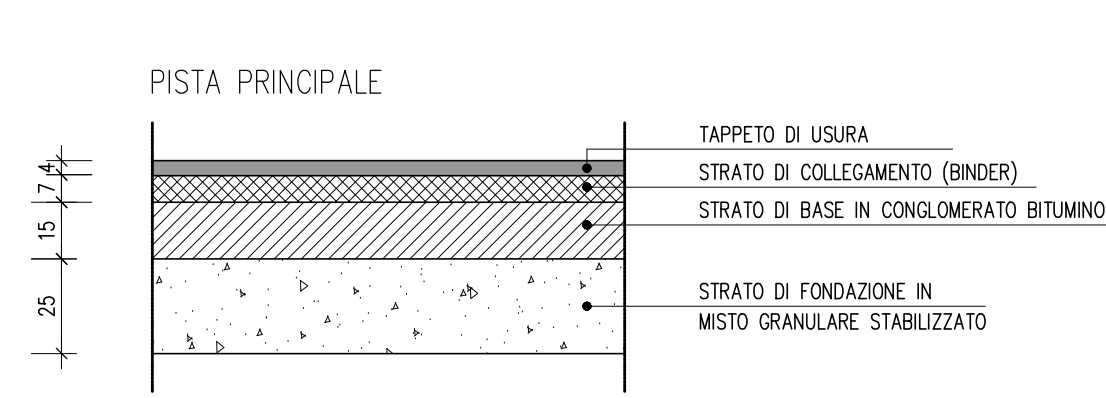

QUADRO D'UNIONE

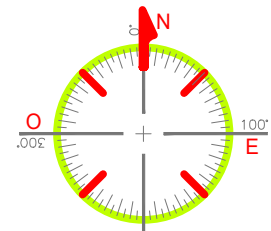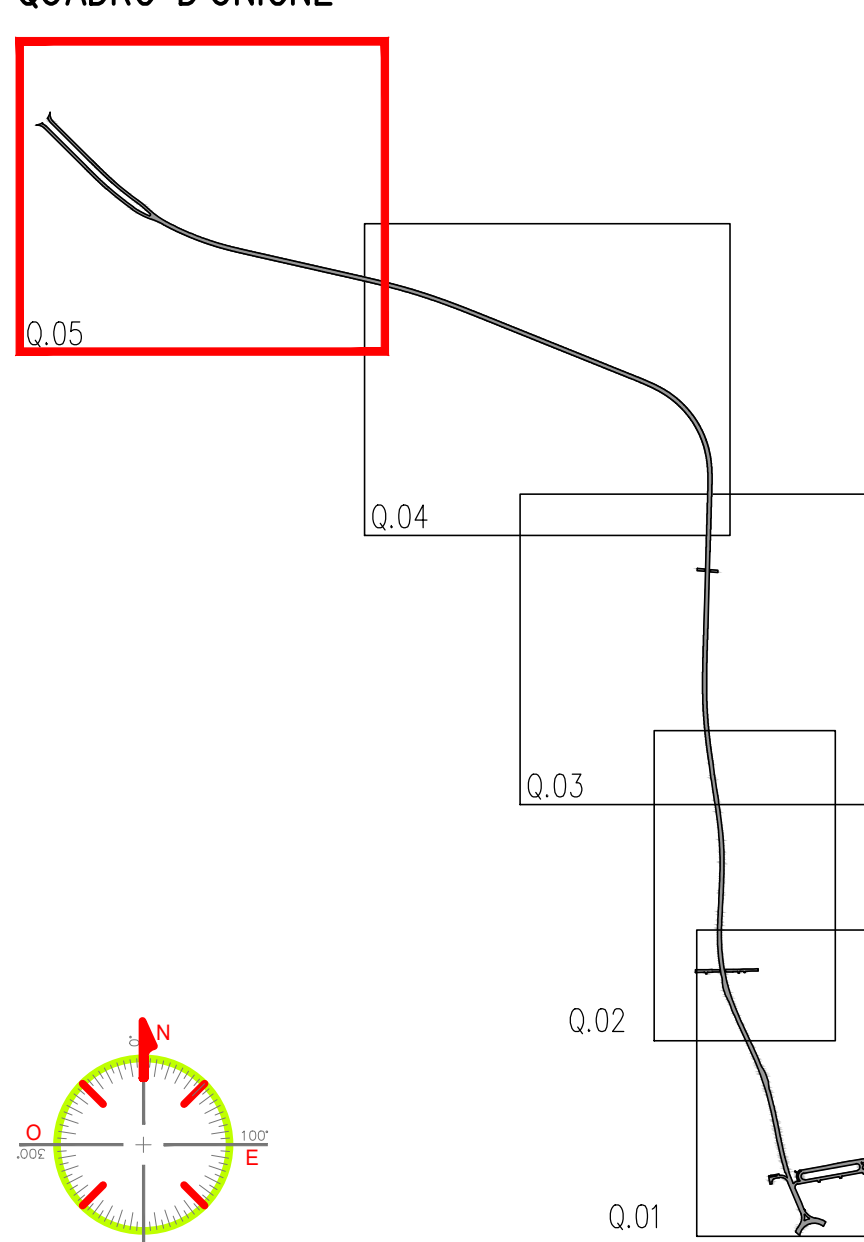


REGIONE DEL VENETO

GIUNTA REGIONALE

SEGRETERIA REGIONALE ALLE INFRASTRUTTURE E MOBILITA'

DIREZIONE INFRASTRUTTURE DI TRASPORTO


VENETO STRADE S.P.A.

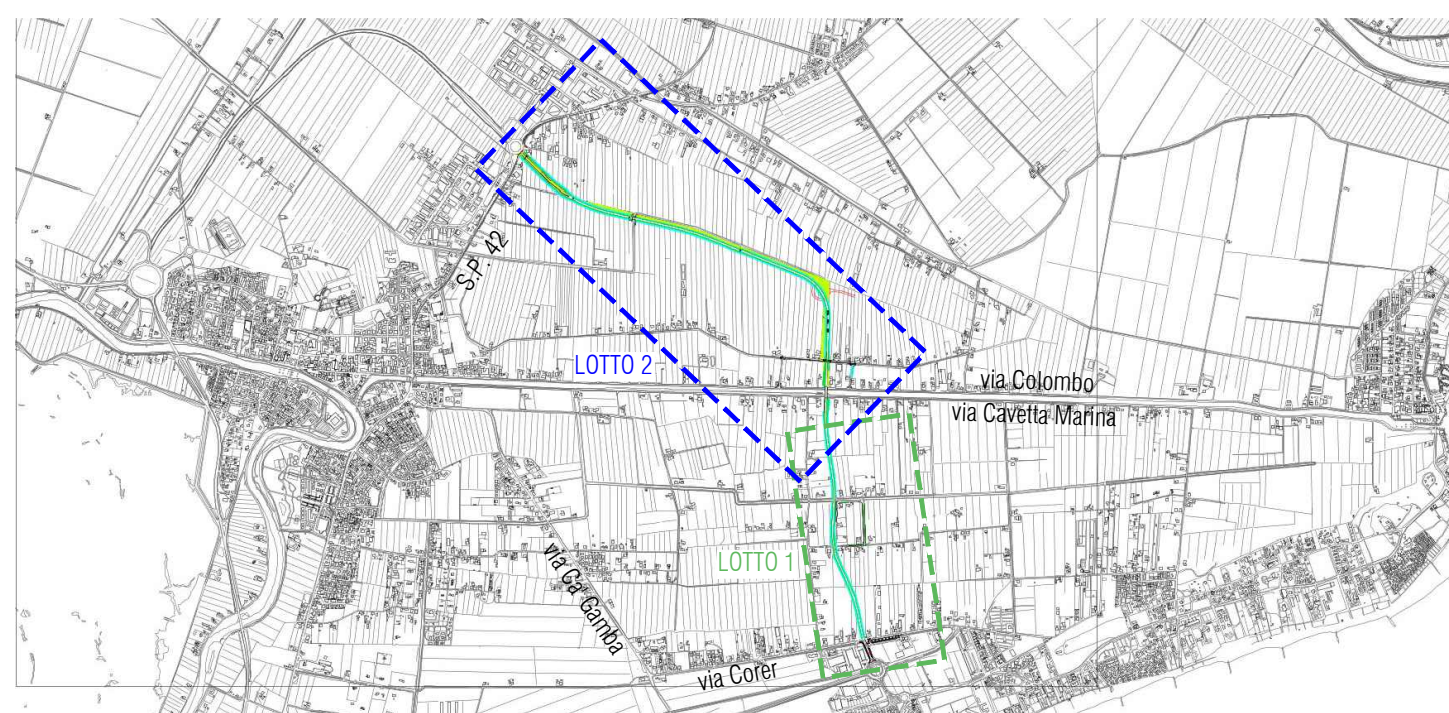

LAVORI DI REALIZZAZIONE DEL RACCORDO NORD
DI JESOLO DELLA S.R. n° 43 "DEL MARE"
Stralcio 2

IL RESPONSABILE DEL PROCEDIMENTO Ing. Gabriella Manginelli	PROGETTO DI FATTIBILITA' TECNICO-ECONOMICA CUP - D21B2400030002	INTERVENTO 431 - PTR 09/11
IL COORDINATORE DEL PROGETTO Ing. Silvia Casarin	ELABORATO E.007	TITOLO ELABORATO PROGETTO STRADALE PLANIMETRIA DI PROGETTO 4 DI 4
RESP. INTEGR. SPECIALISTICHE E PROGETTISTA arch. Andrea Gabatell	DATA EMISSIONE Marzo 2025	NOME FILE 1370.D.F.E.004-10.0.0.0_Progetto stradale
GRUPPO DI PROGETTAZIONE Lotto 1: Ing. Roberto Novarin Lotto 2: Proteco Engineering srl	PRIMA EMISSIONE 03/2025	INVIATO IN PROGRESS PER APPROVAZIONE PREVENTIVO IN DATA
1370.D.F.E.004-10.0.0.0_Progetto stradale	REVISIONE	

Il presente documento non va considerato un progetto definitivo e non ha valore contrattuale. E' un documento di lavoro e non ha valore contrattuale. E' un documento di lavoro e non ha valore contrattuale.

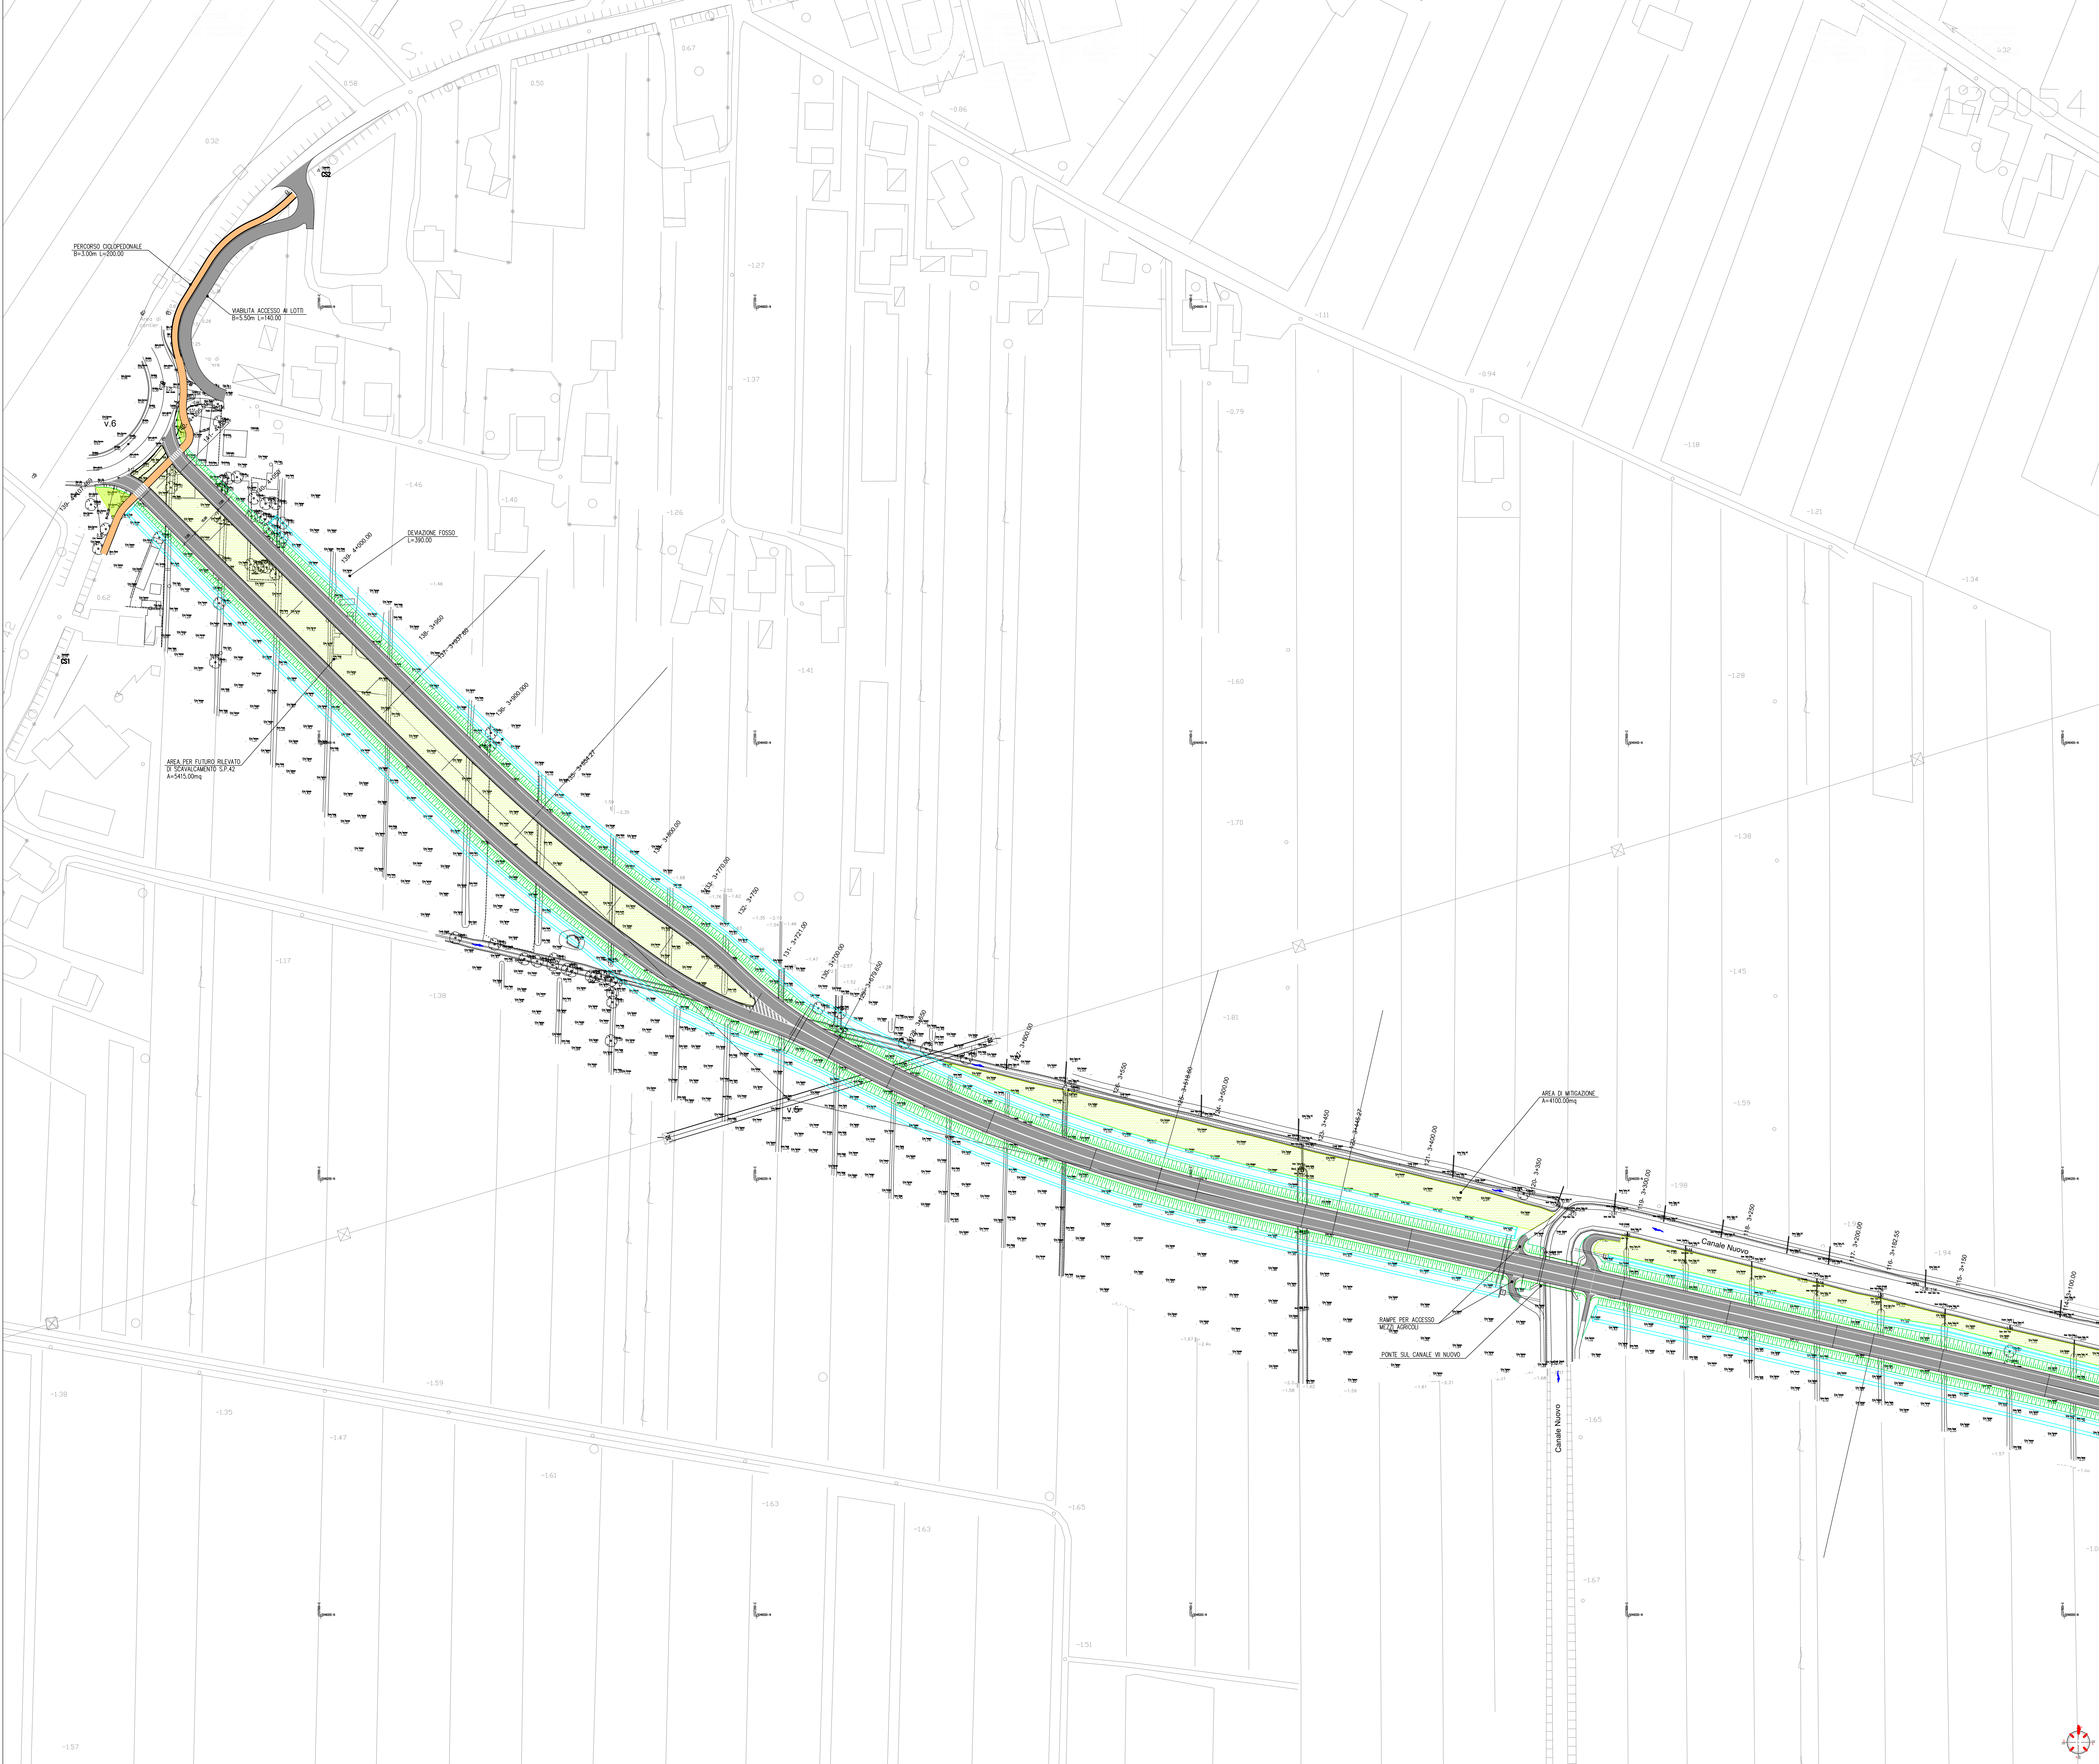

PLANIMETRIA DI PROGETTO | Scala 1:1000