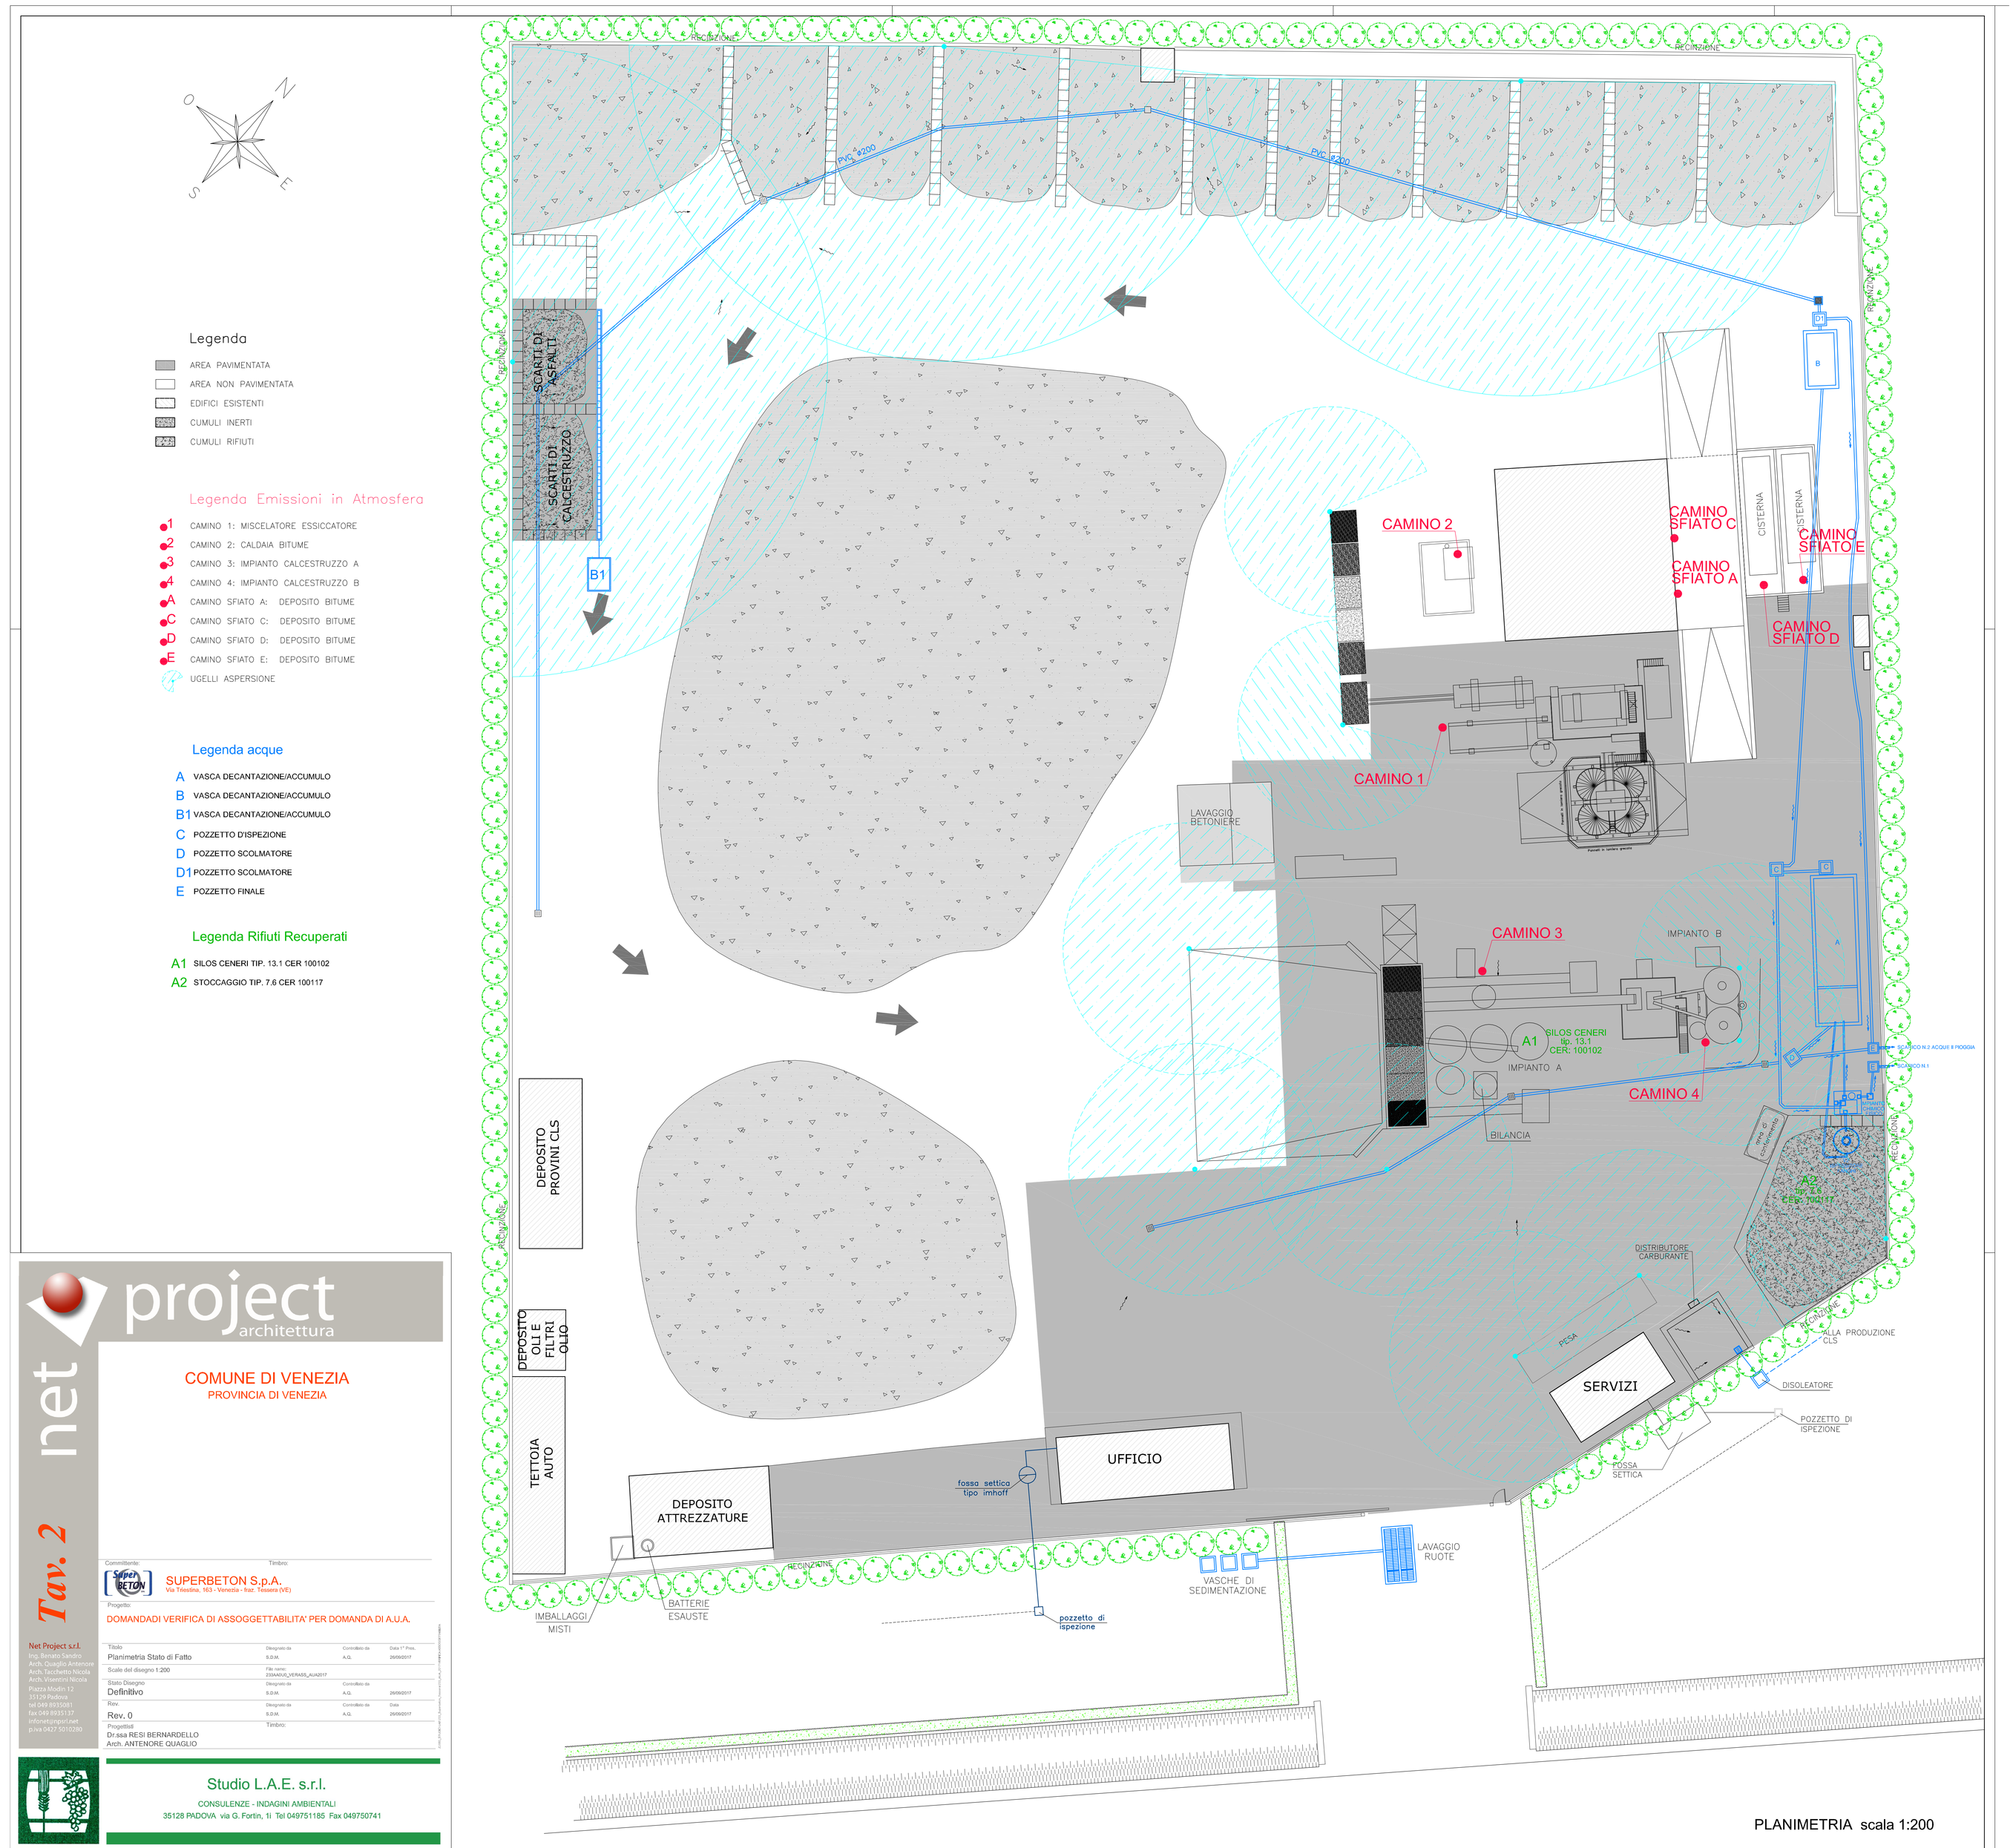

Legenda

- AREA PAVIMENTATA
- AREA NON PAVIMENTATA
- EDIFICI ESISTENTI
- CUMULI INERTI
- CUMULI RIFIUTI

Legenda Emissioni in Atmosfera

- 1 CAMINO 1: MISCELATORE ESSICCATORE
- 2 CAMINO 2: CALDAIA BITUME
- 3 CAMINO 3: IMPIANTO CALCESTRUZZO A
- 4 CAMINO 4: IMPIANTO CALCESTRUZZO B
- A CAMINO SFIATO A: DEPOSITO BITUME
- C CAMINO SFIATO C: DEPOSITO BITUME
- D CAMINO SFIATO D: DEPOSITO BITUME
- E CAMINO SFIATO E: DEPOSITO BITUME
- UGELLI ASPERSIONE

Legenda acque

- A VASCA DECANTAZIONE/ACCUMULO
- B VASCA DECANTAZIONE/ACCUMULO
- B1 VASCA DECANTAZIONE/ACCUMULO
- C POZZETTO D'ISPEZIONE
- D POZZETTO SCOLMATORE
- D1 POZZETTO SCOLMATORE
- E POZZETTO FINALE

Legenda Rifiuti Recuperati

- A1 SILOS CENERI TIP. 13.1 CER 100102
- A2 STOCCAGGIO TIP. 7.6 CER 100117

project architettura

net

Tav. 2

COMUNE DI VENEZIA
PROVINCIA DI VENEZIA

Committente: SUPERBETON S.p.A.
Via Triestina, 163 - Venezia - fraz. Tessera (VE)

Timbro:

Progetto:
DOMANDADI VERIFICA DI ASSOGGETTABILITA' PER DOMANDA DI A.U.A.

Titolo	Disegnato da	Controllato da	Data 1° Pres.
Planimetria Stato di Fatto	S.D.M.	A.Q.	26/09/2017
Scala del disegno 1:200	File name: 233ANUL_VERASS_AUA2017		
Stato Disegno	Disegnato da	Controllato da	
Definitivo	S.D.M.	A.Q.	26/09/2017
Rev.	Disegnato da	Controllato da	Data
Rev. 0	S.D.M.	A.Q.	26/09/2017

Progettisti
Dr.ssa RESI BERNARDELLO
Arch. ANTENORE QUAGLIO

Timbro:

Net Project s.r.l.
Ing. Benato Sandro
Arch. Quaglio Antenore
Arch.Tacchetto Nicola
Arch. Visentini Nicola
Piazza Modin 12
35129 Padova
tel 049 8935081
fax 049 8935137
infonet@nprl.net
p.iva 0427 5010280

Studio L.A.E. s.r.l.
CONSULENZE - INDAGINI AMBIENTALI
35128 PADOVA via G. Fortin, 1i Tel 049751185 Fax 049750741

PLANIMETRIA scala 1:200