




PROSPETTO EST scala 1 : 100

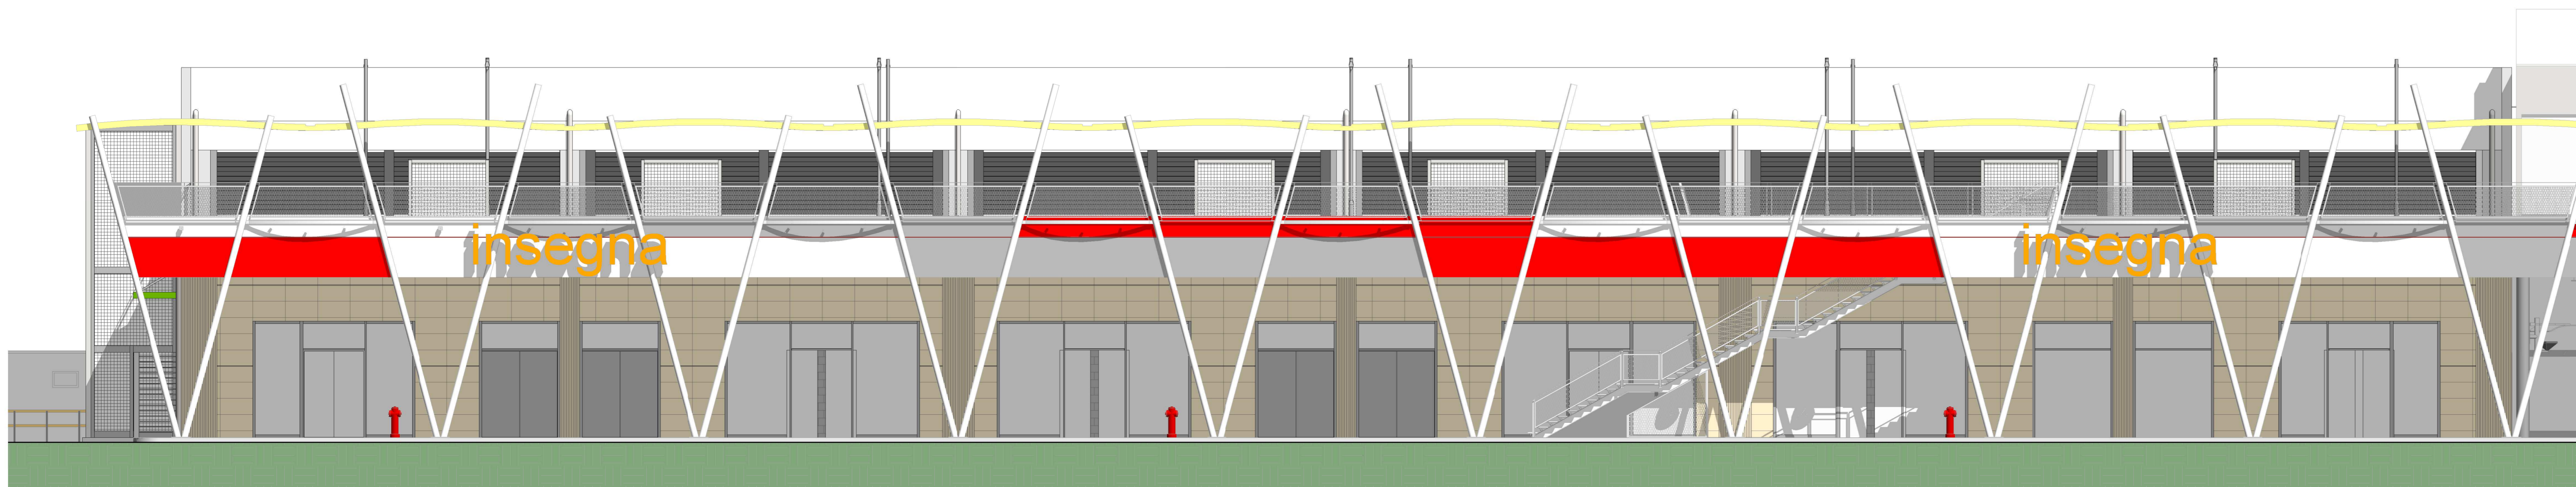


PROSPETTO OVEST scala 1 : 100

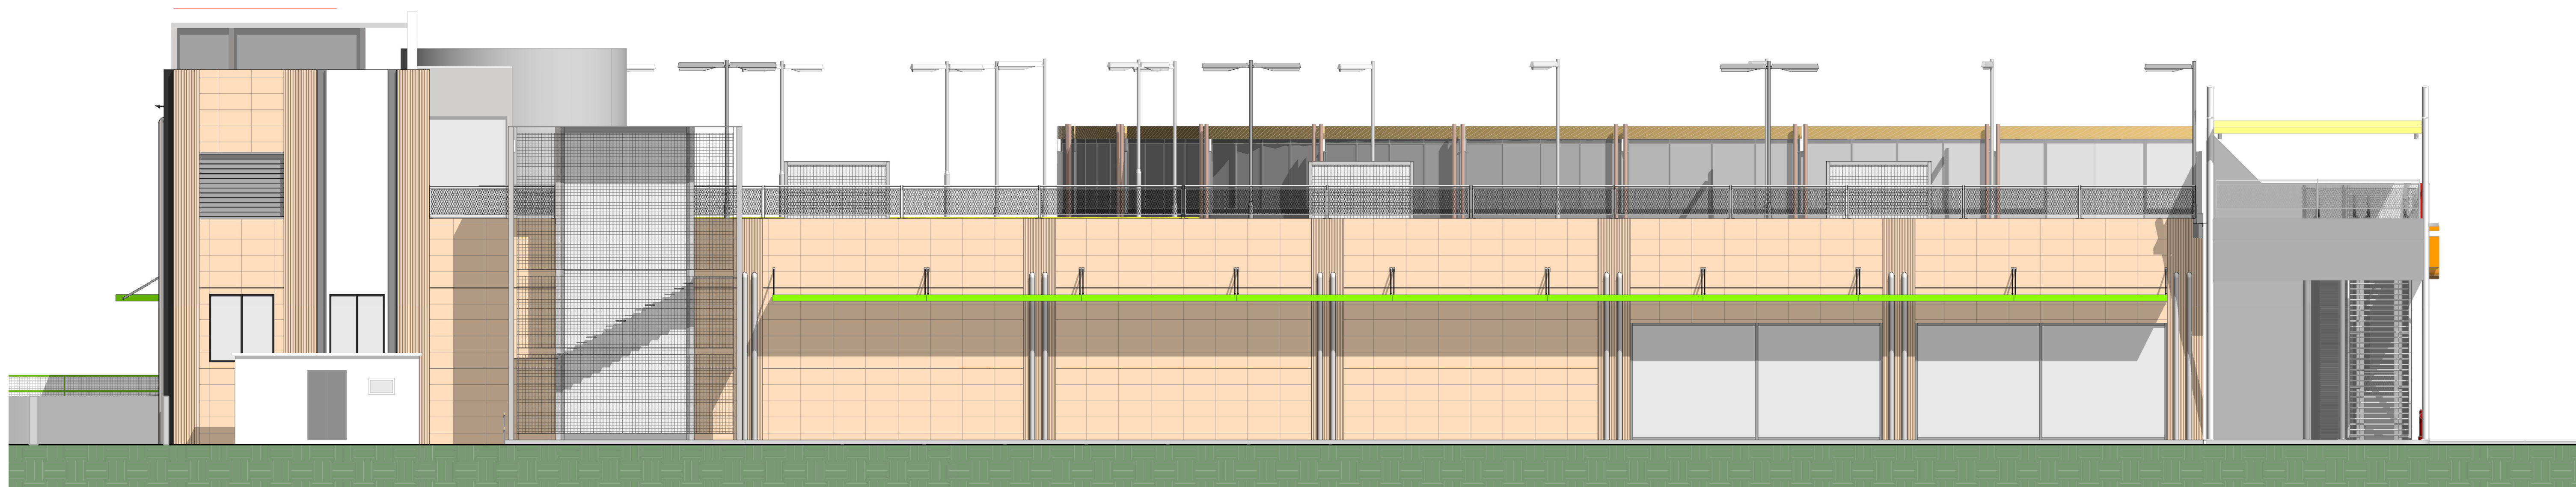


PROSPETTO NORD scala 1 : 100

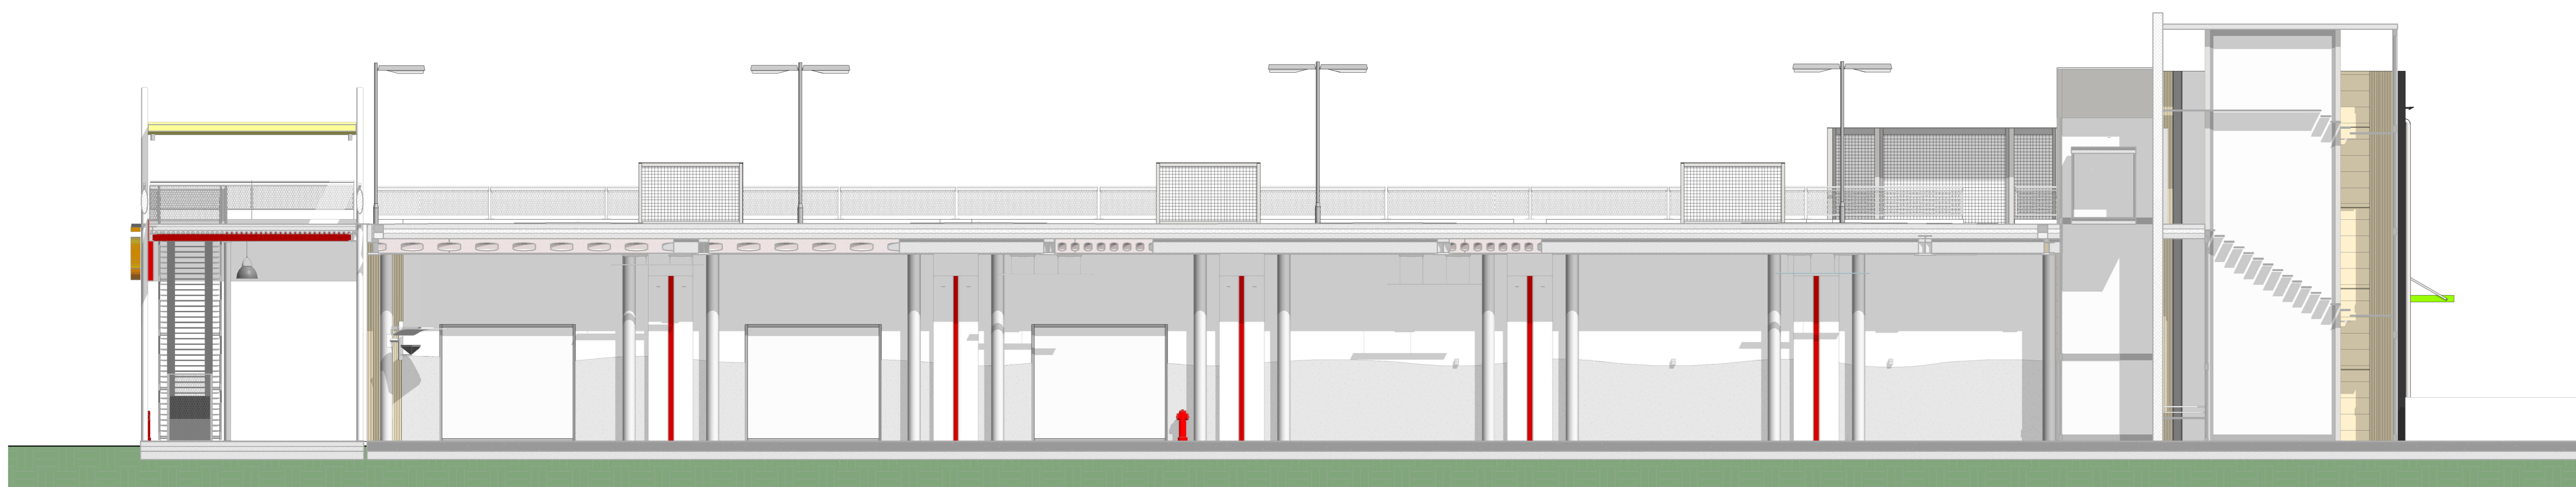

PROSPETTO SUD scala 1 : 100

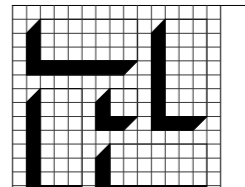
studio tecnico associato di progettazione - stap
 ing. luigi gamba - arch. roberto signoretto - arch. dino zennaro
via marco polo 68/9 - 30035 chioggia (ve) tel. 041491406 fax 0415542642 c.f.p.i.v.a.0158500274 p. elettronica: ut_stap@stap.191.it

COMMITTENTE
 IGD - SIQ
 via Agro Pontino, 13
 Ravenna

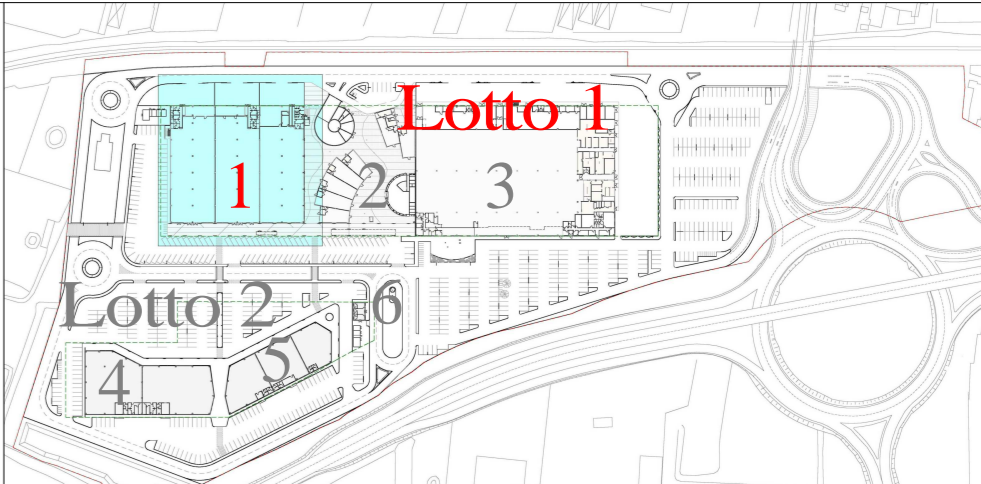

PROGETTO DI VARIANTE

DESIGNAZIONE DELL'OPERA
 VARIANTE PERMESSO DI COSTRUIRE 200/2009
 VARIANTE AL P.R.G. PATTO TERRITORIALE CHIOGGIA - CAVARZERE - CONA
 AREA DI INTERVENTO D3P/8

ELABORATO
 LOTTO 1 - FABBRICATO 1
 PROSPETTI

TAVOLA N.
29v

PROGETTISTA _____ **VISTO IL COMMITTENTE** _____

CODICE	SUB CODICE	TAV. n.	REV.	FASE	SCALA	1 : 100
547		29v	0	4	PERCORSO FILE	C:\047 - VARIANTE DICEMBRE 2012\FABBRICATO 1.rvt
3						
2						
1	REVISIONE					
0	EMISSIONE					
REV.	DESCRIZIONE	DATA	REDATTO	VERIFICATO	APPROVATO	

disegno di nostra proprietà - vietata la riproduzione e la cessione a terzi
 art. 99 L. n. 458/2001