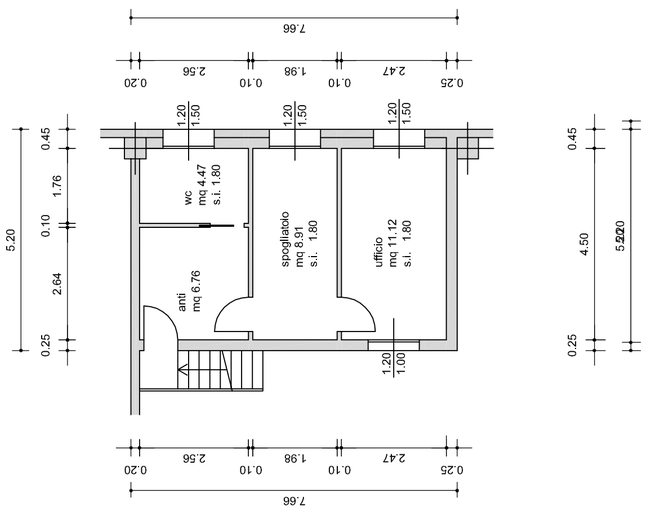

PIANTA PIANO PRIMO

LEGENDA

- Linea catalizzatori esauriti
- Linea cavi dismessi
- Linea altri rifiuti

PLANIMETRIA

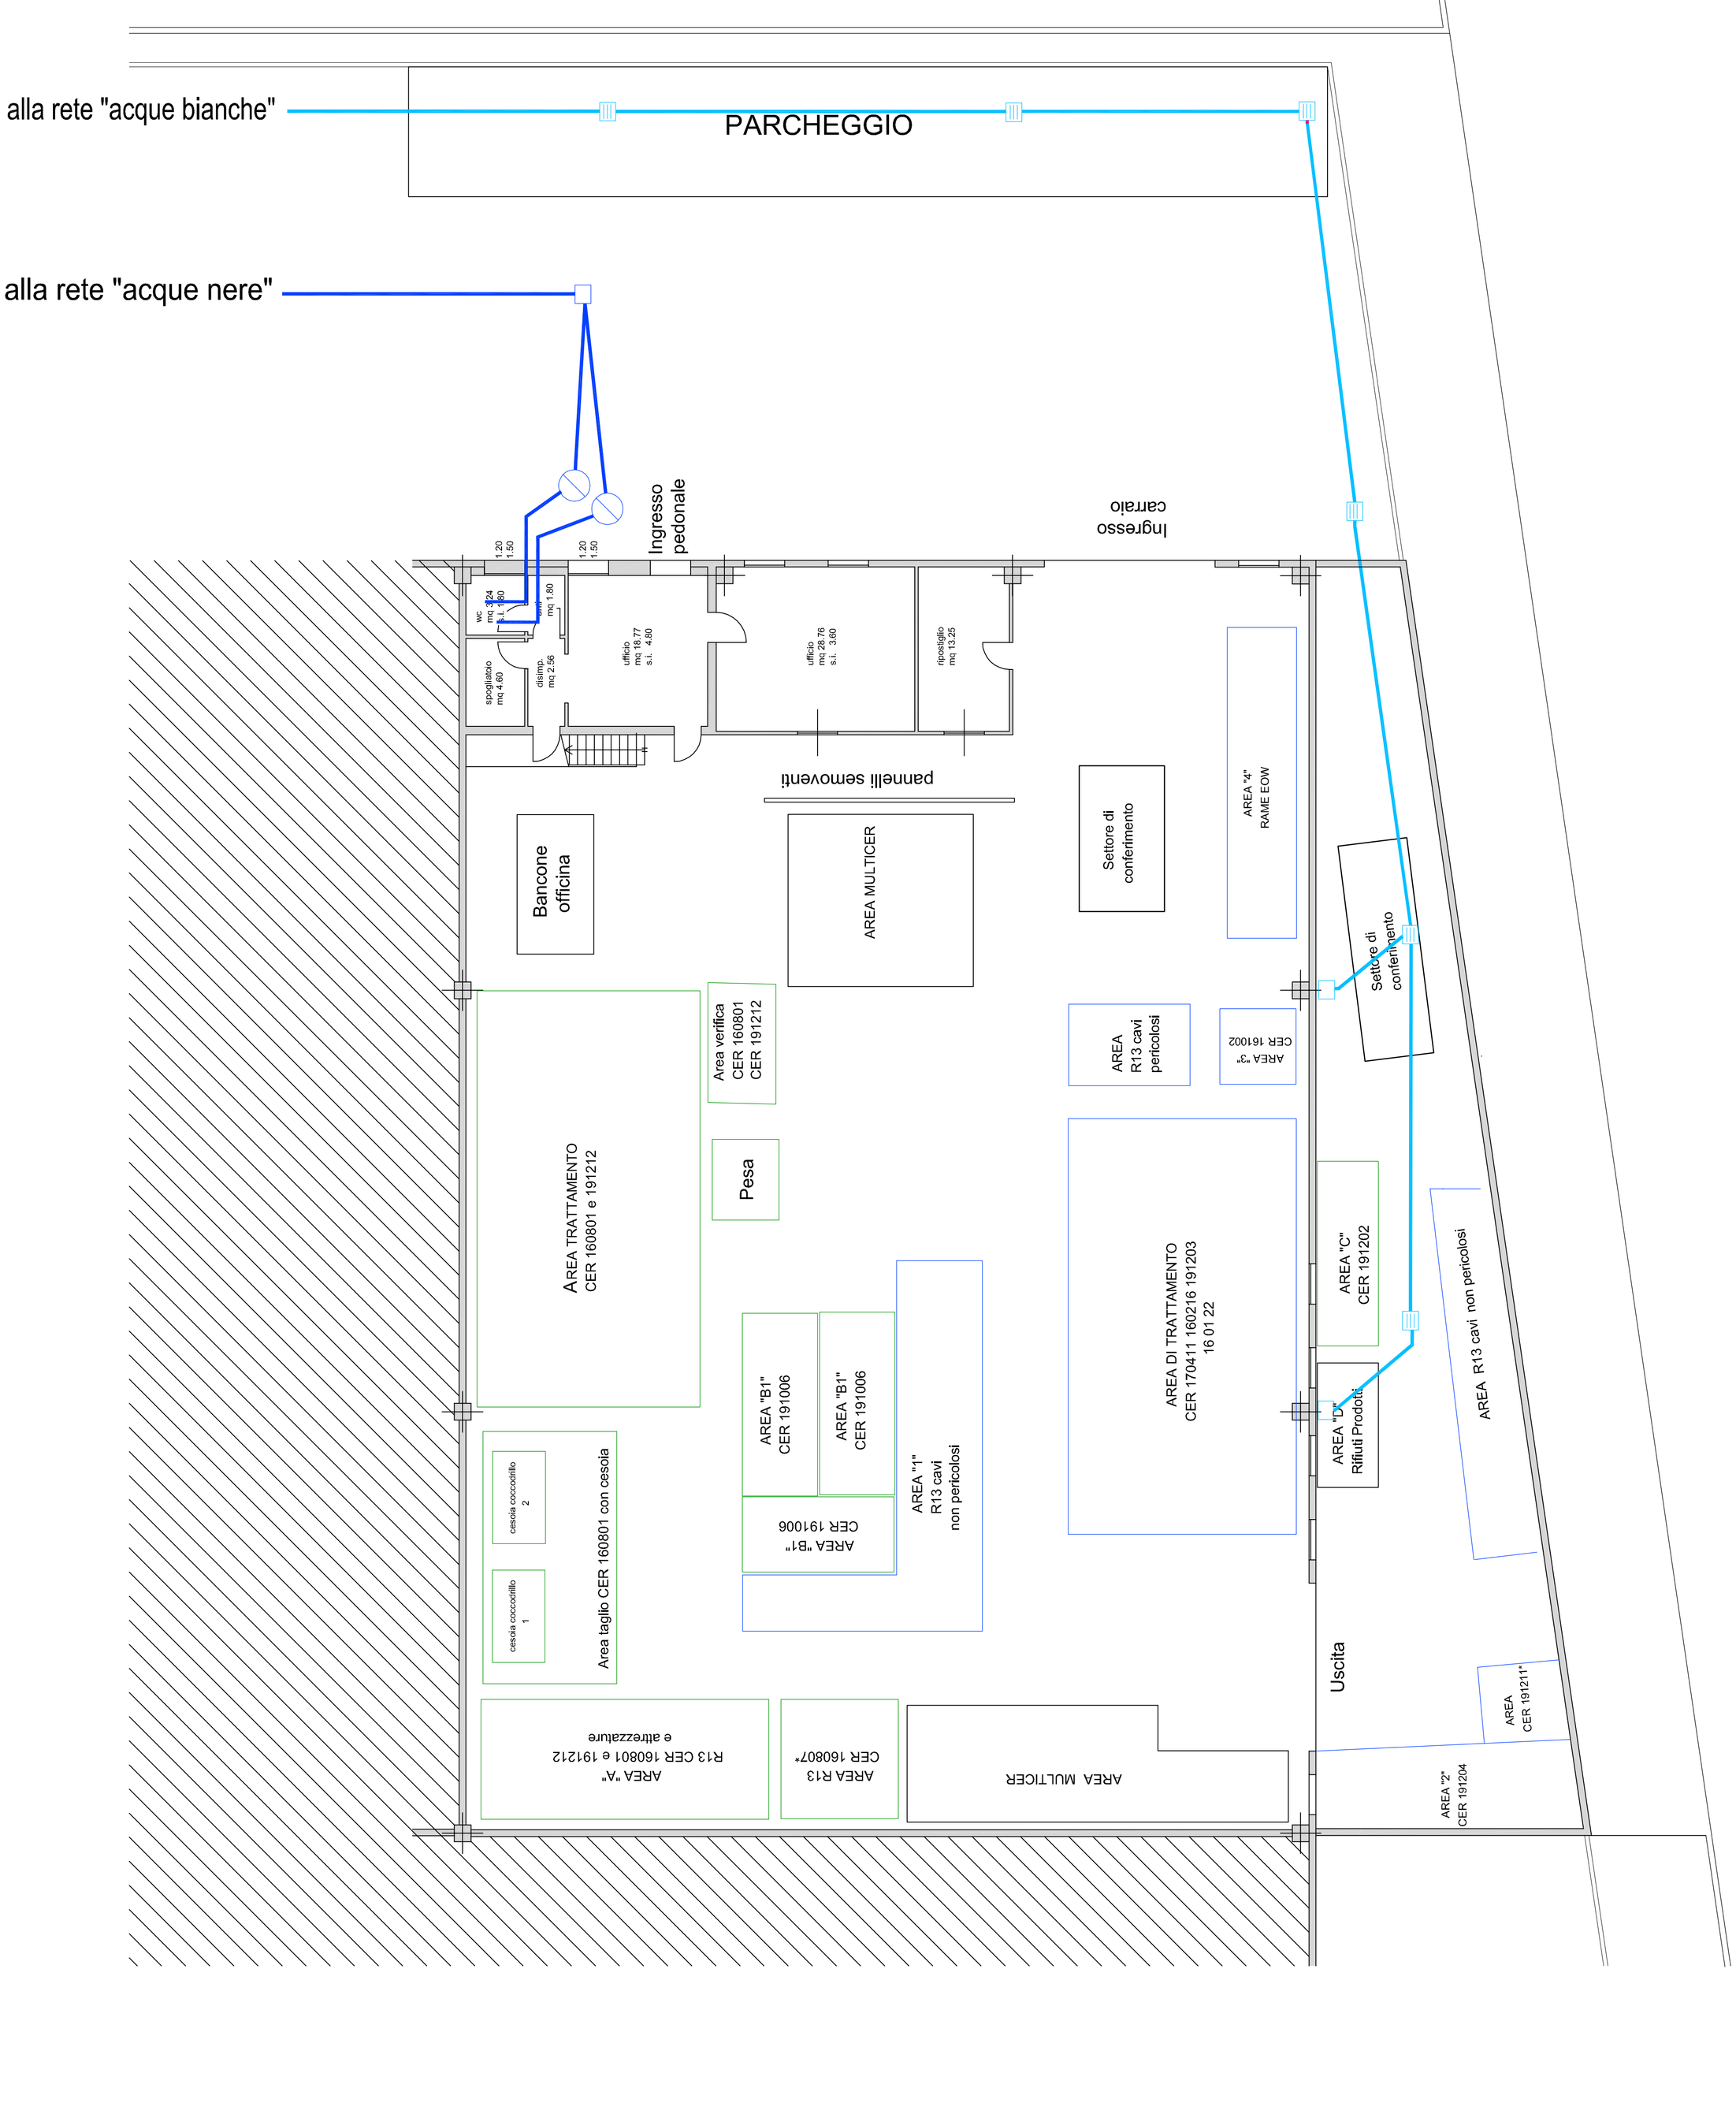

studio am. & co. s.r.l.
STUDIO AM. & CO.

SEDE LEGALE E AMMINISTRATIVA
Via Dell'Elettricità n° 3/D
30175 VENEZIA (VE)
telefono 041-5385307
fax 041-2527420

SEDE SECONDARIA
Via Fellini n° 9
30029 Santo Stino di Livenza (VE)
e-mail : info@studioamco.it
CF/P.IVA 03163140274
REG. IMPRESE 03163140274
CAP. SOC. euro 10.000,00 I.V.

GIGLIO SRL

Via Triestina - ZI Ponte Tezze - Torre di Mosto (VE)

Elaborato

IMPIANTO RECUPERO
RIFIUTI PERICOLOSI E NON PERICOLOSI

STATO DI PROGETTO

Tavola 3

Scala 1:100

Rev. 00

Data 20/02/2017

Committente
GIGLIO SRL

il Tecnico Ambientale Dott. David Massaro

ORDINE NAZIONALE DEI BIOLOGI
DOTTORE DAVID MASSARO SEZ. A
ALBO PROFESSIONALE