



# SCHEMA A BLOCCHI - SCARICHI - VERITAS SPA


LOTTO F

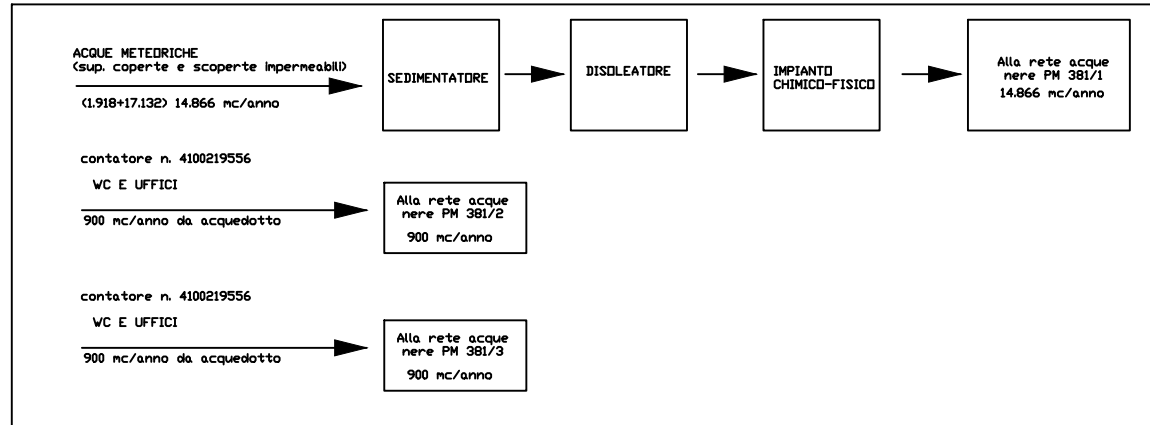

LOTTO B

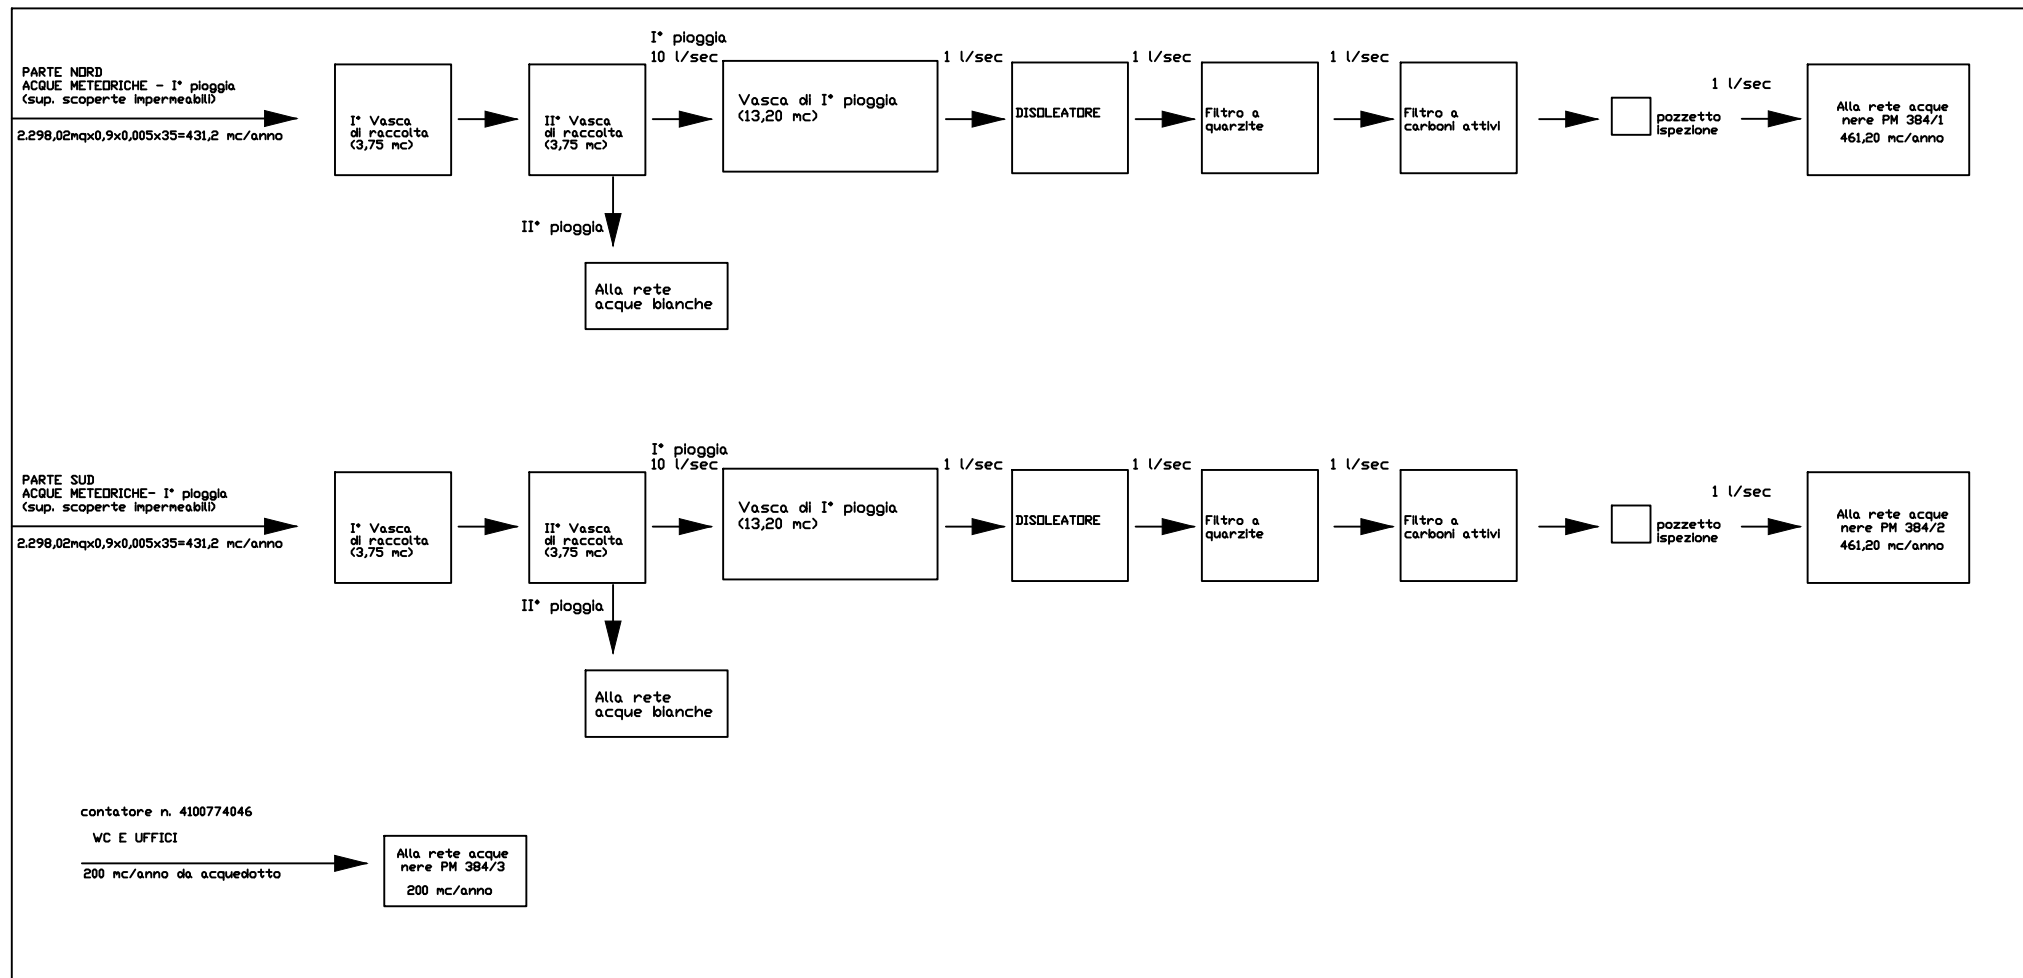

LOTTO C

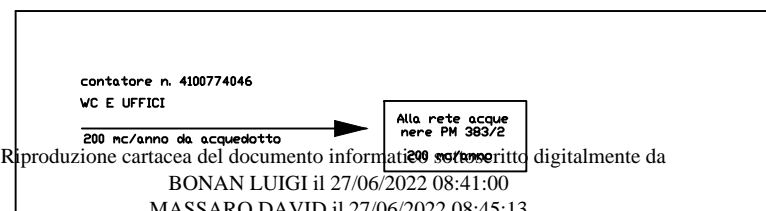

Riproduzione cartacea del documento informatizzato digitalmente da  
 BONAN LUIGI il 27/06/2022 08:41:00  
 MASSARO DAVID il 27/06/2022 08:45:13