T6

Regione Veneto - Città metropolitana di Venezia - Comune Venezia - Loc. Malcontenta

IMPIANTO DI RECUPERO RIFIUTI PLASTICI

Screening di VIA ex art. 19 DLgs 152/06

STOCCAGGI

Rev.	Data	Descrizione	Redatto	Approvato
00	Settembre 2022	Emissione per autorizzazione	ing. C. Cecotti	dott. E. Scisciel

Rif. E21026 — Scala 1:100, 1:500

enerance società di ingegneria
Via Roma, 12 - 33044 Manzano (UD)
c.cecotti@enerance.com
www.enerance.com - tel. 0432.740886

Il committente: Eco Ecoterra Veritas

Il tecnico (Ing. Cristina Cecotti)

I diritti d'autore appartengono alle società indicate – E' vietato riprodurre senza permesso esplicito qualsiasi contenuto

STOCCAGGIO RIFIUTI IN INGRESSO

ID	TIPOLOGIA	MODALITA' DI STOCCAGGIO	SUPERFICIE (m²)	H (m)	VOLUME (m³)	PESO (Mg)
1	Tutti i rifiuti in ingresso (tutti i CEER)	sfuso in cumuli	960	4,5	4.320	302
		balle		2,2	1.351	540
Totale massimo stoccaggio in ingresso:					**4.320**	**540**

STOCCAGGIO RIFIUTI PRODOTTI E SEMILAVORATI

ID	TIPOLOGIA	MODALITA' DI STOCCAGGIO	SUPERFICIE (m²)	H (m)	VOLUME (m³)	PESO (Mg)
3	19.12.04	In balle o sfuso in cumuli	500	3,3	1.650	180
	19.12.12	in balle o sfuso in cumuli				
6	19.12.04 / 19.12.12 fondovasca	Container sotto tettoia	max 3 su 5	-	30x3 = 90	fino a 55
6	19.08.14	Container coperti, sotto tettoia	max 2 su 5	-	30x2 = 60	fino a 55
4+5	19.12.04 scaglia o densificato (in alternativa a EoW)	Sotto tettoia, in sacconi o sfuso	664	2,2000	1460	715
6	19.12.02	Container sotto tettoia	1	-	30	10
7	19.12.12 polveri trattamento aria	Bigbag sotto tettoia	10	2	20	4
Totale massimo stoccaggio rifiuti prodotti:					**3.280**	**1009**

STOCCAGGIO EOW
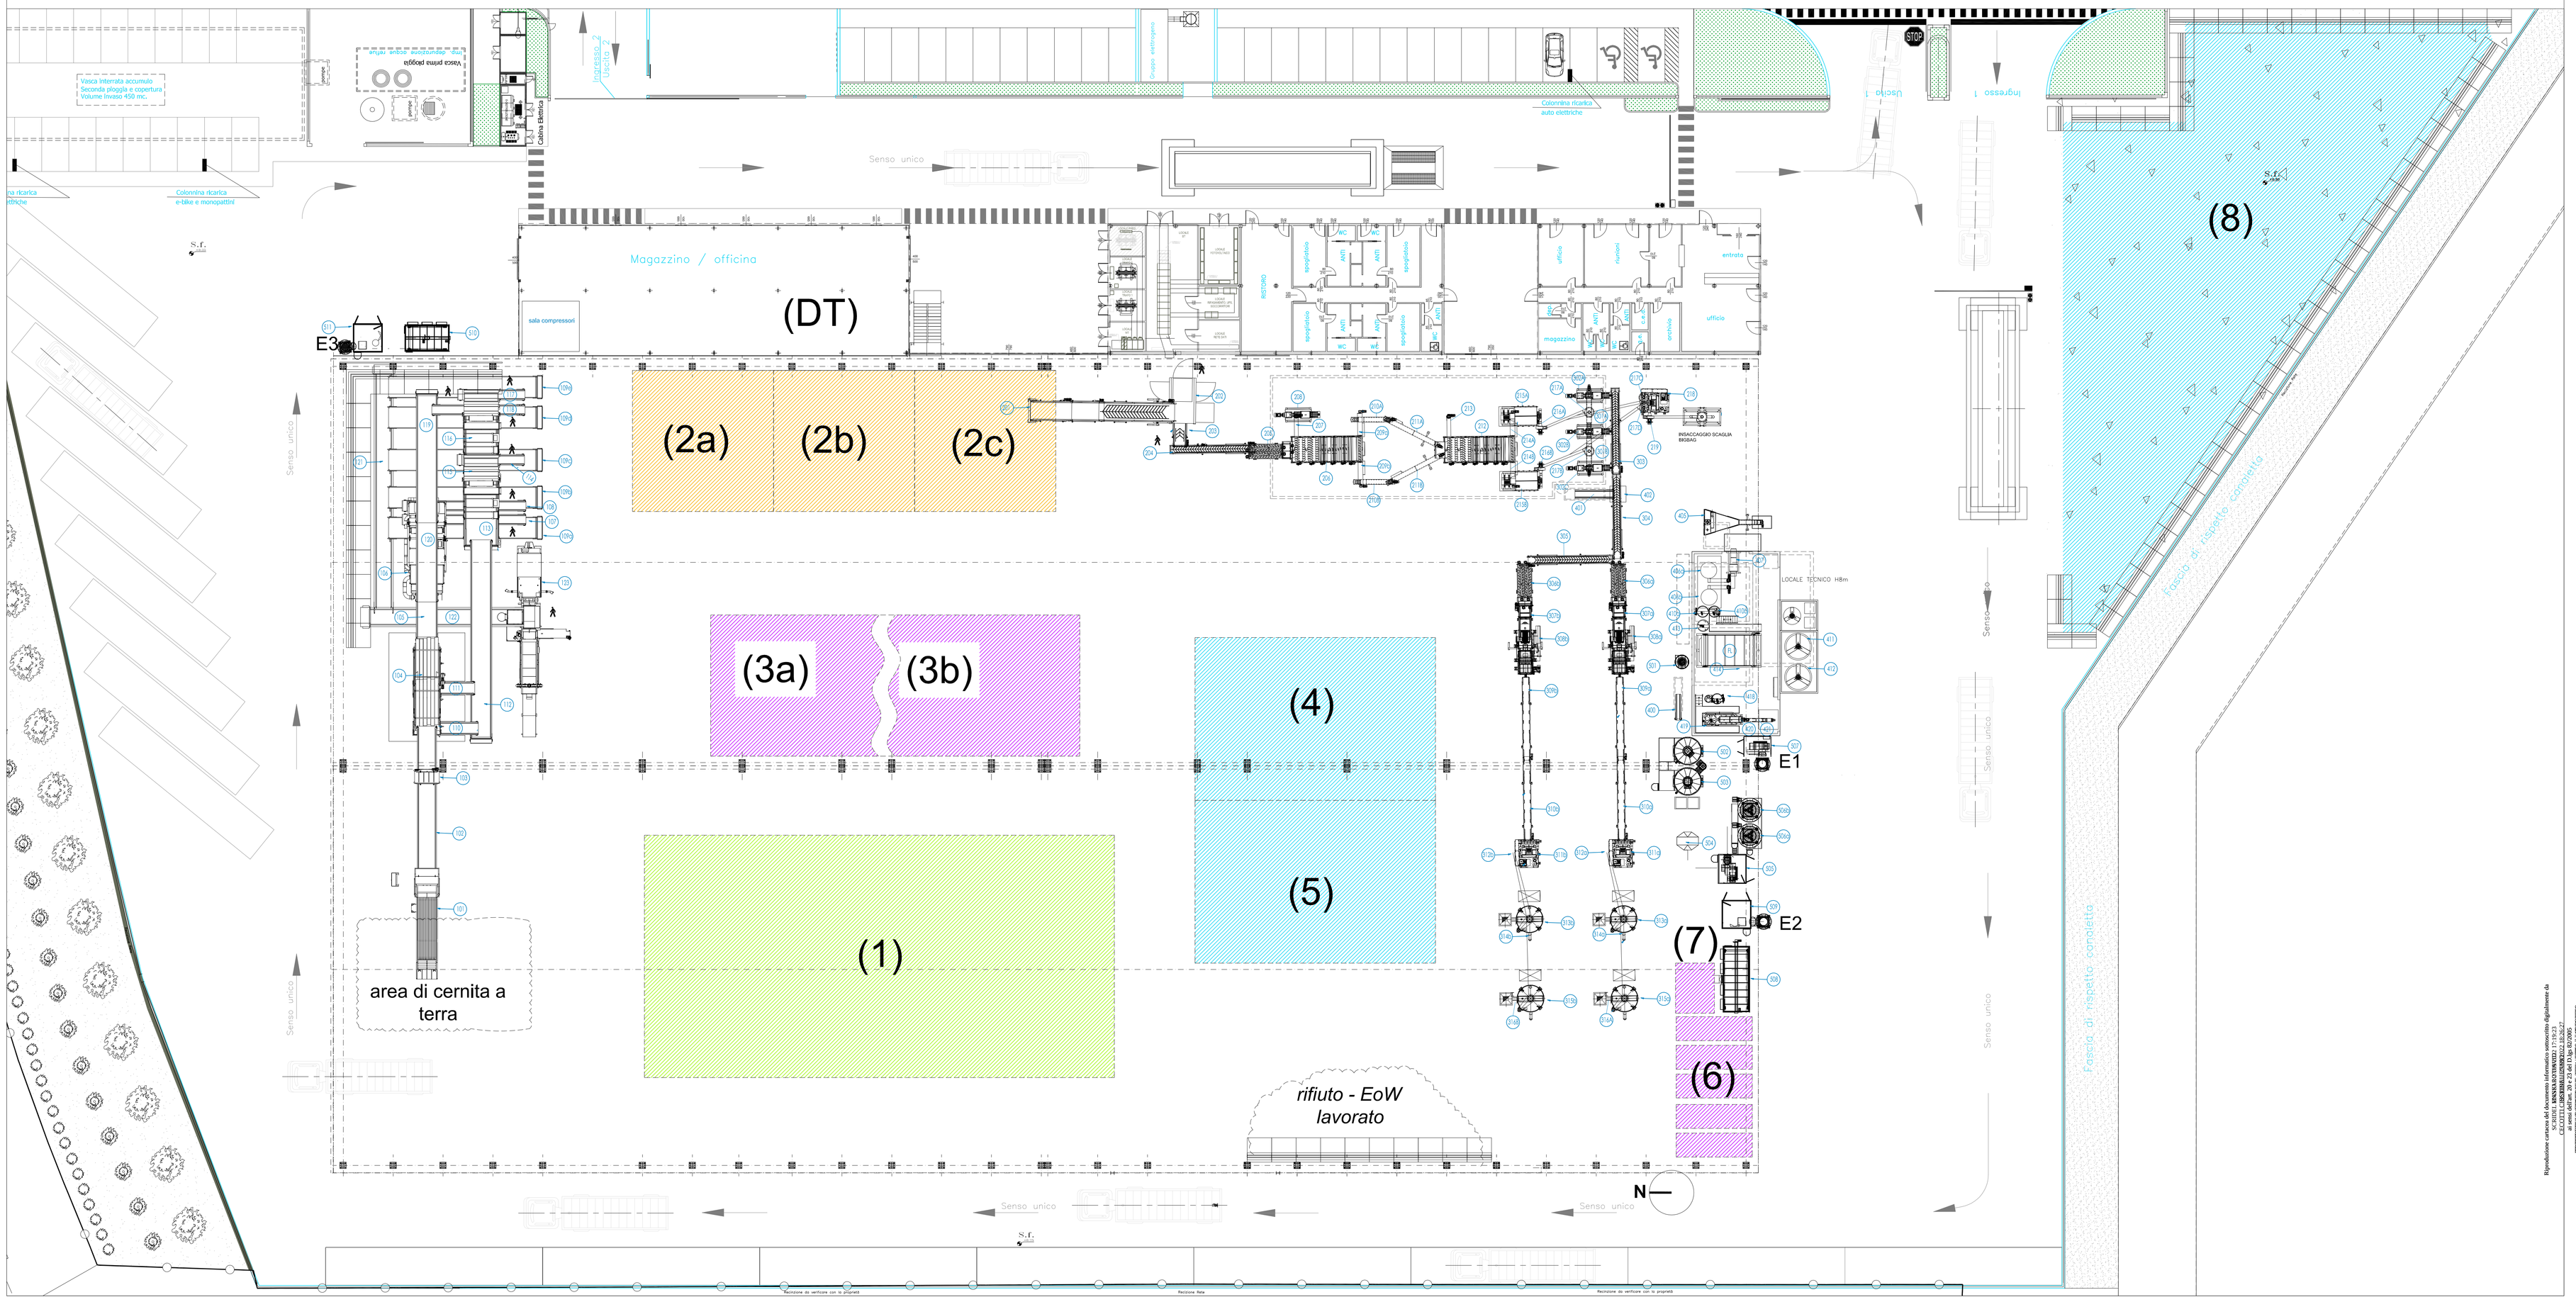
ID	TIPOLOGIA	MODALITA' DI STOCCAGGIO	SUPERFICIE (m²)	H (m)	VOLUME (m³)	PESO (Mg)
4+5	EoW plastica	sotto tettoia, sfuso in cumuli o in sacconi	664	2,2	1.460	715
8	EoW plastica	in sacconi plastici sul piazzale esterno	1120	3,3	3.969 (*)	1120
Totale massimo stoccaggio in ingresso:					**5.156**	**1835**