


STRADA DI LOTTIZZAZIONE DA VIA TRIESTINA

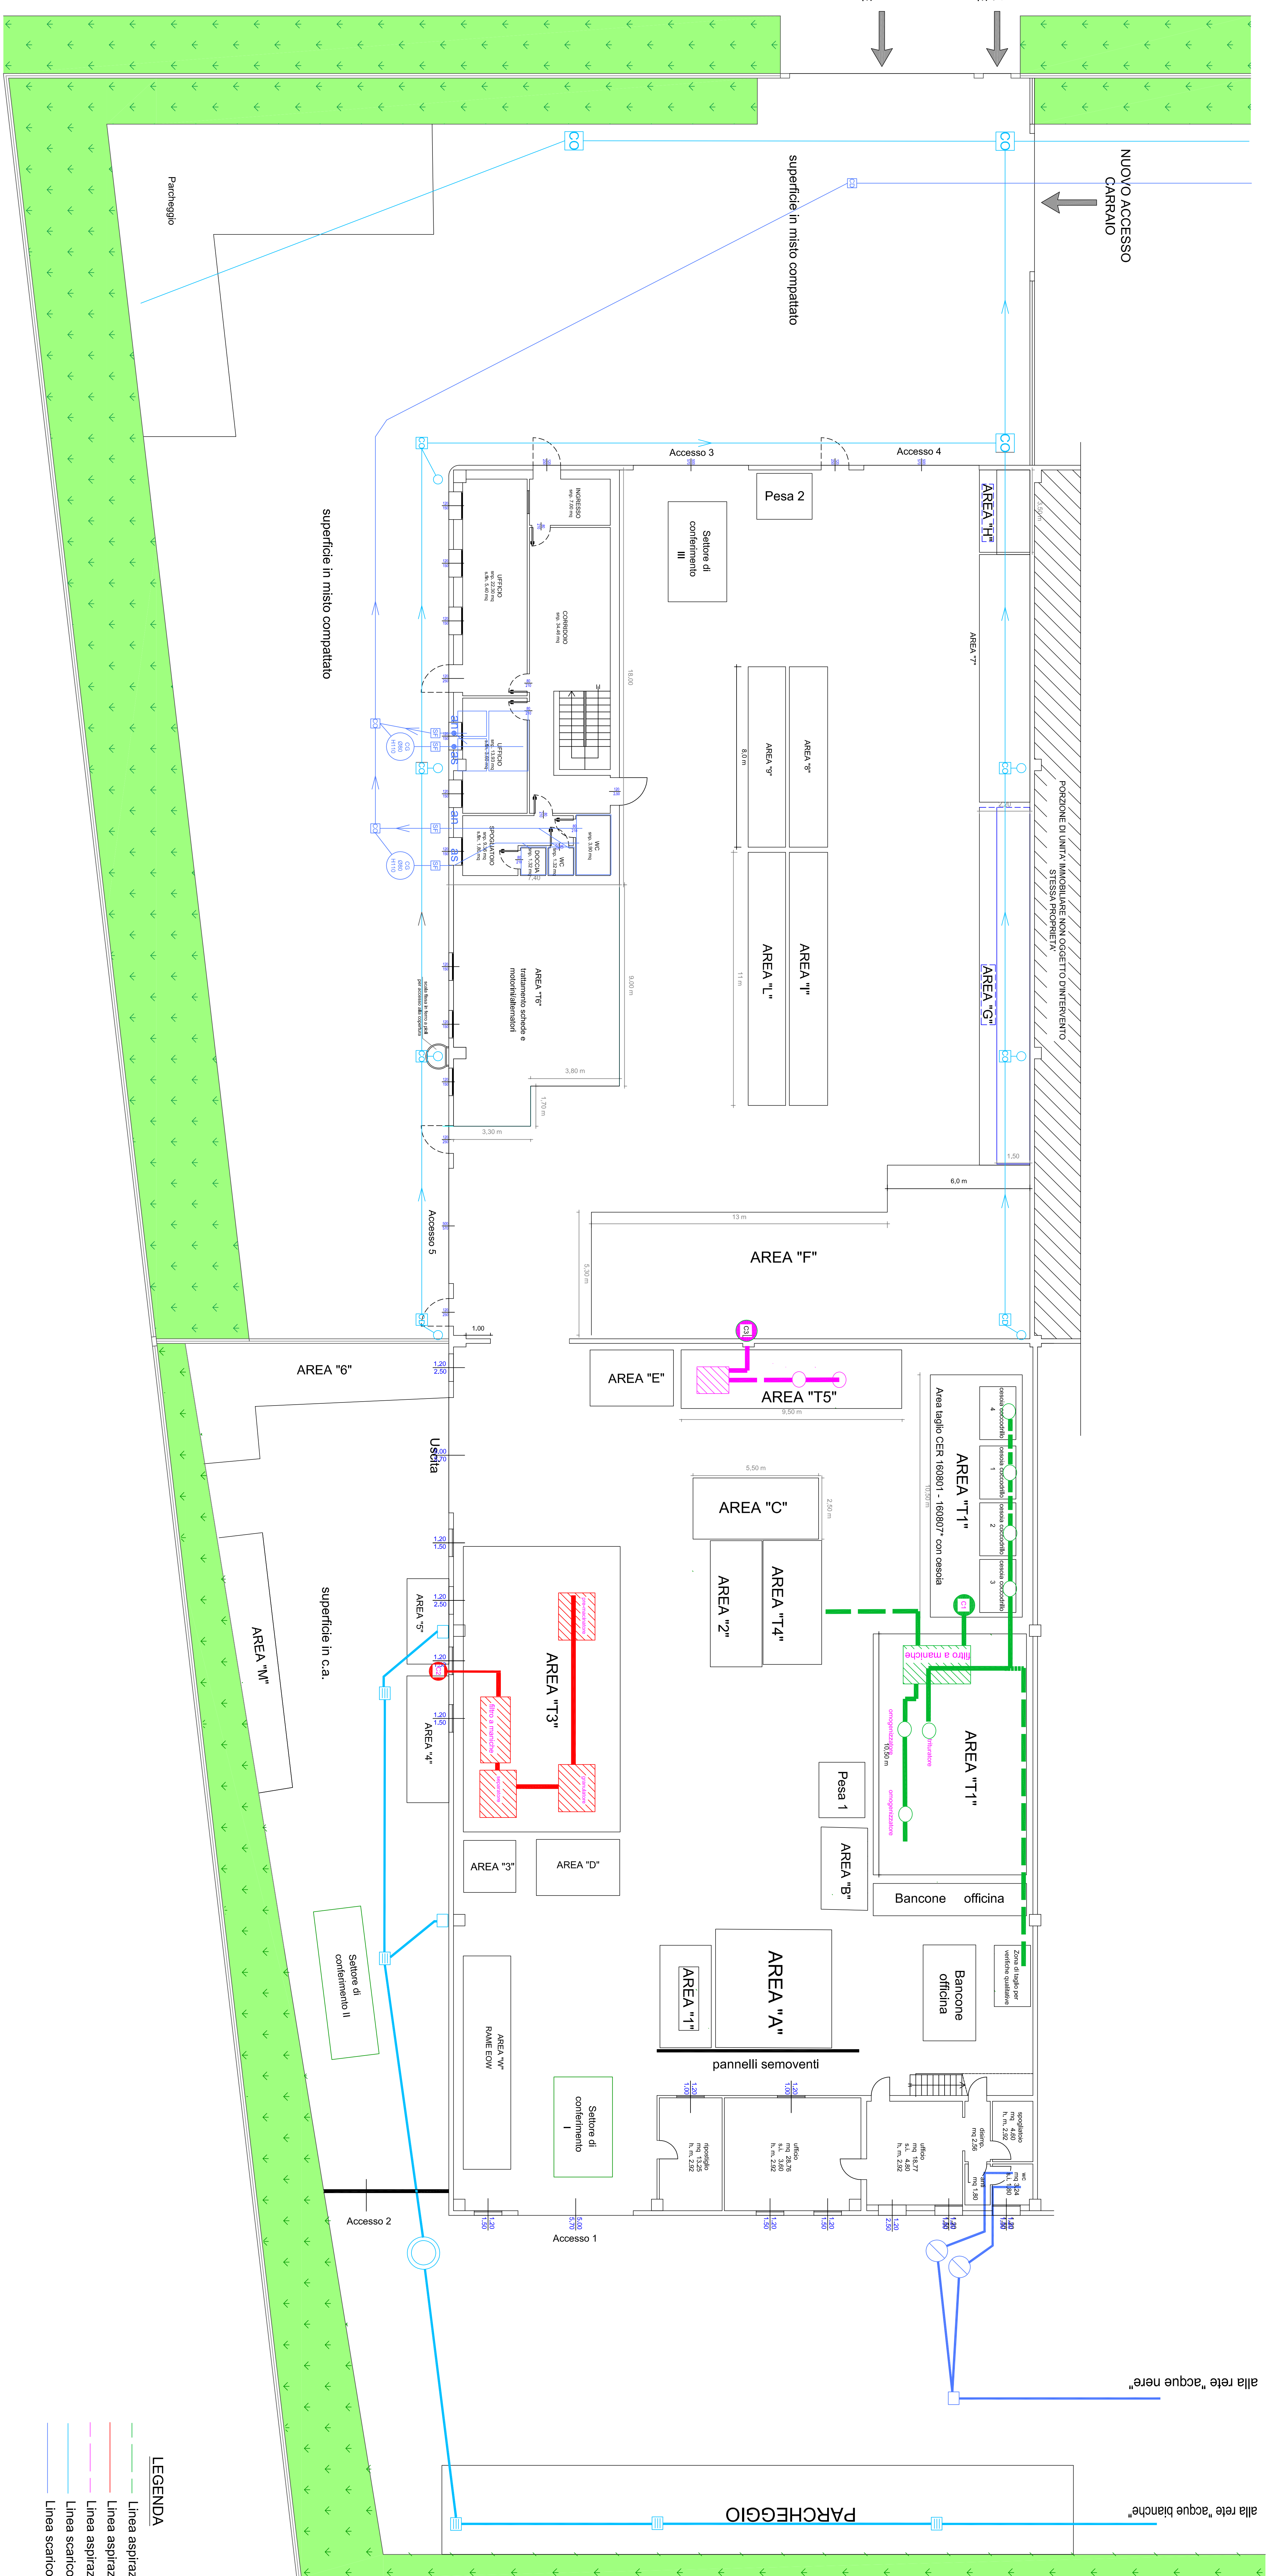

alla rete "acque nere"

alla rete "acque bianche"

LEGENDA

- Linea aspirazione catalizzatori C1
- Linea aspirazione cavi C2
- Linea aspirazione catalizzatori C3
- Linea scarico acque meteoriche
- Linea scarico acque assimilabili al domestico