


Via Ferraris

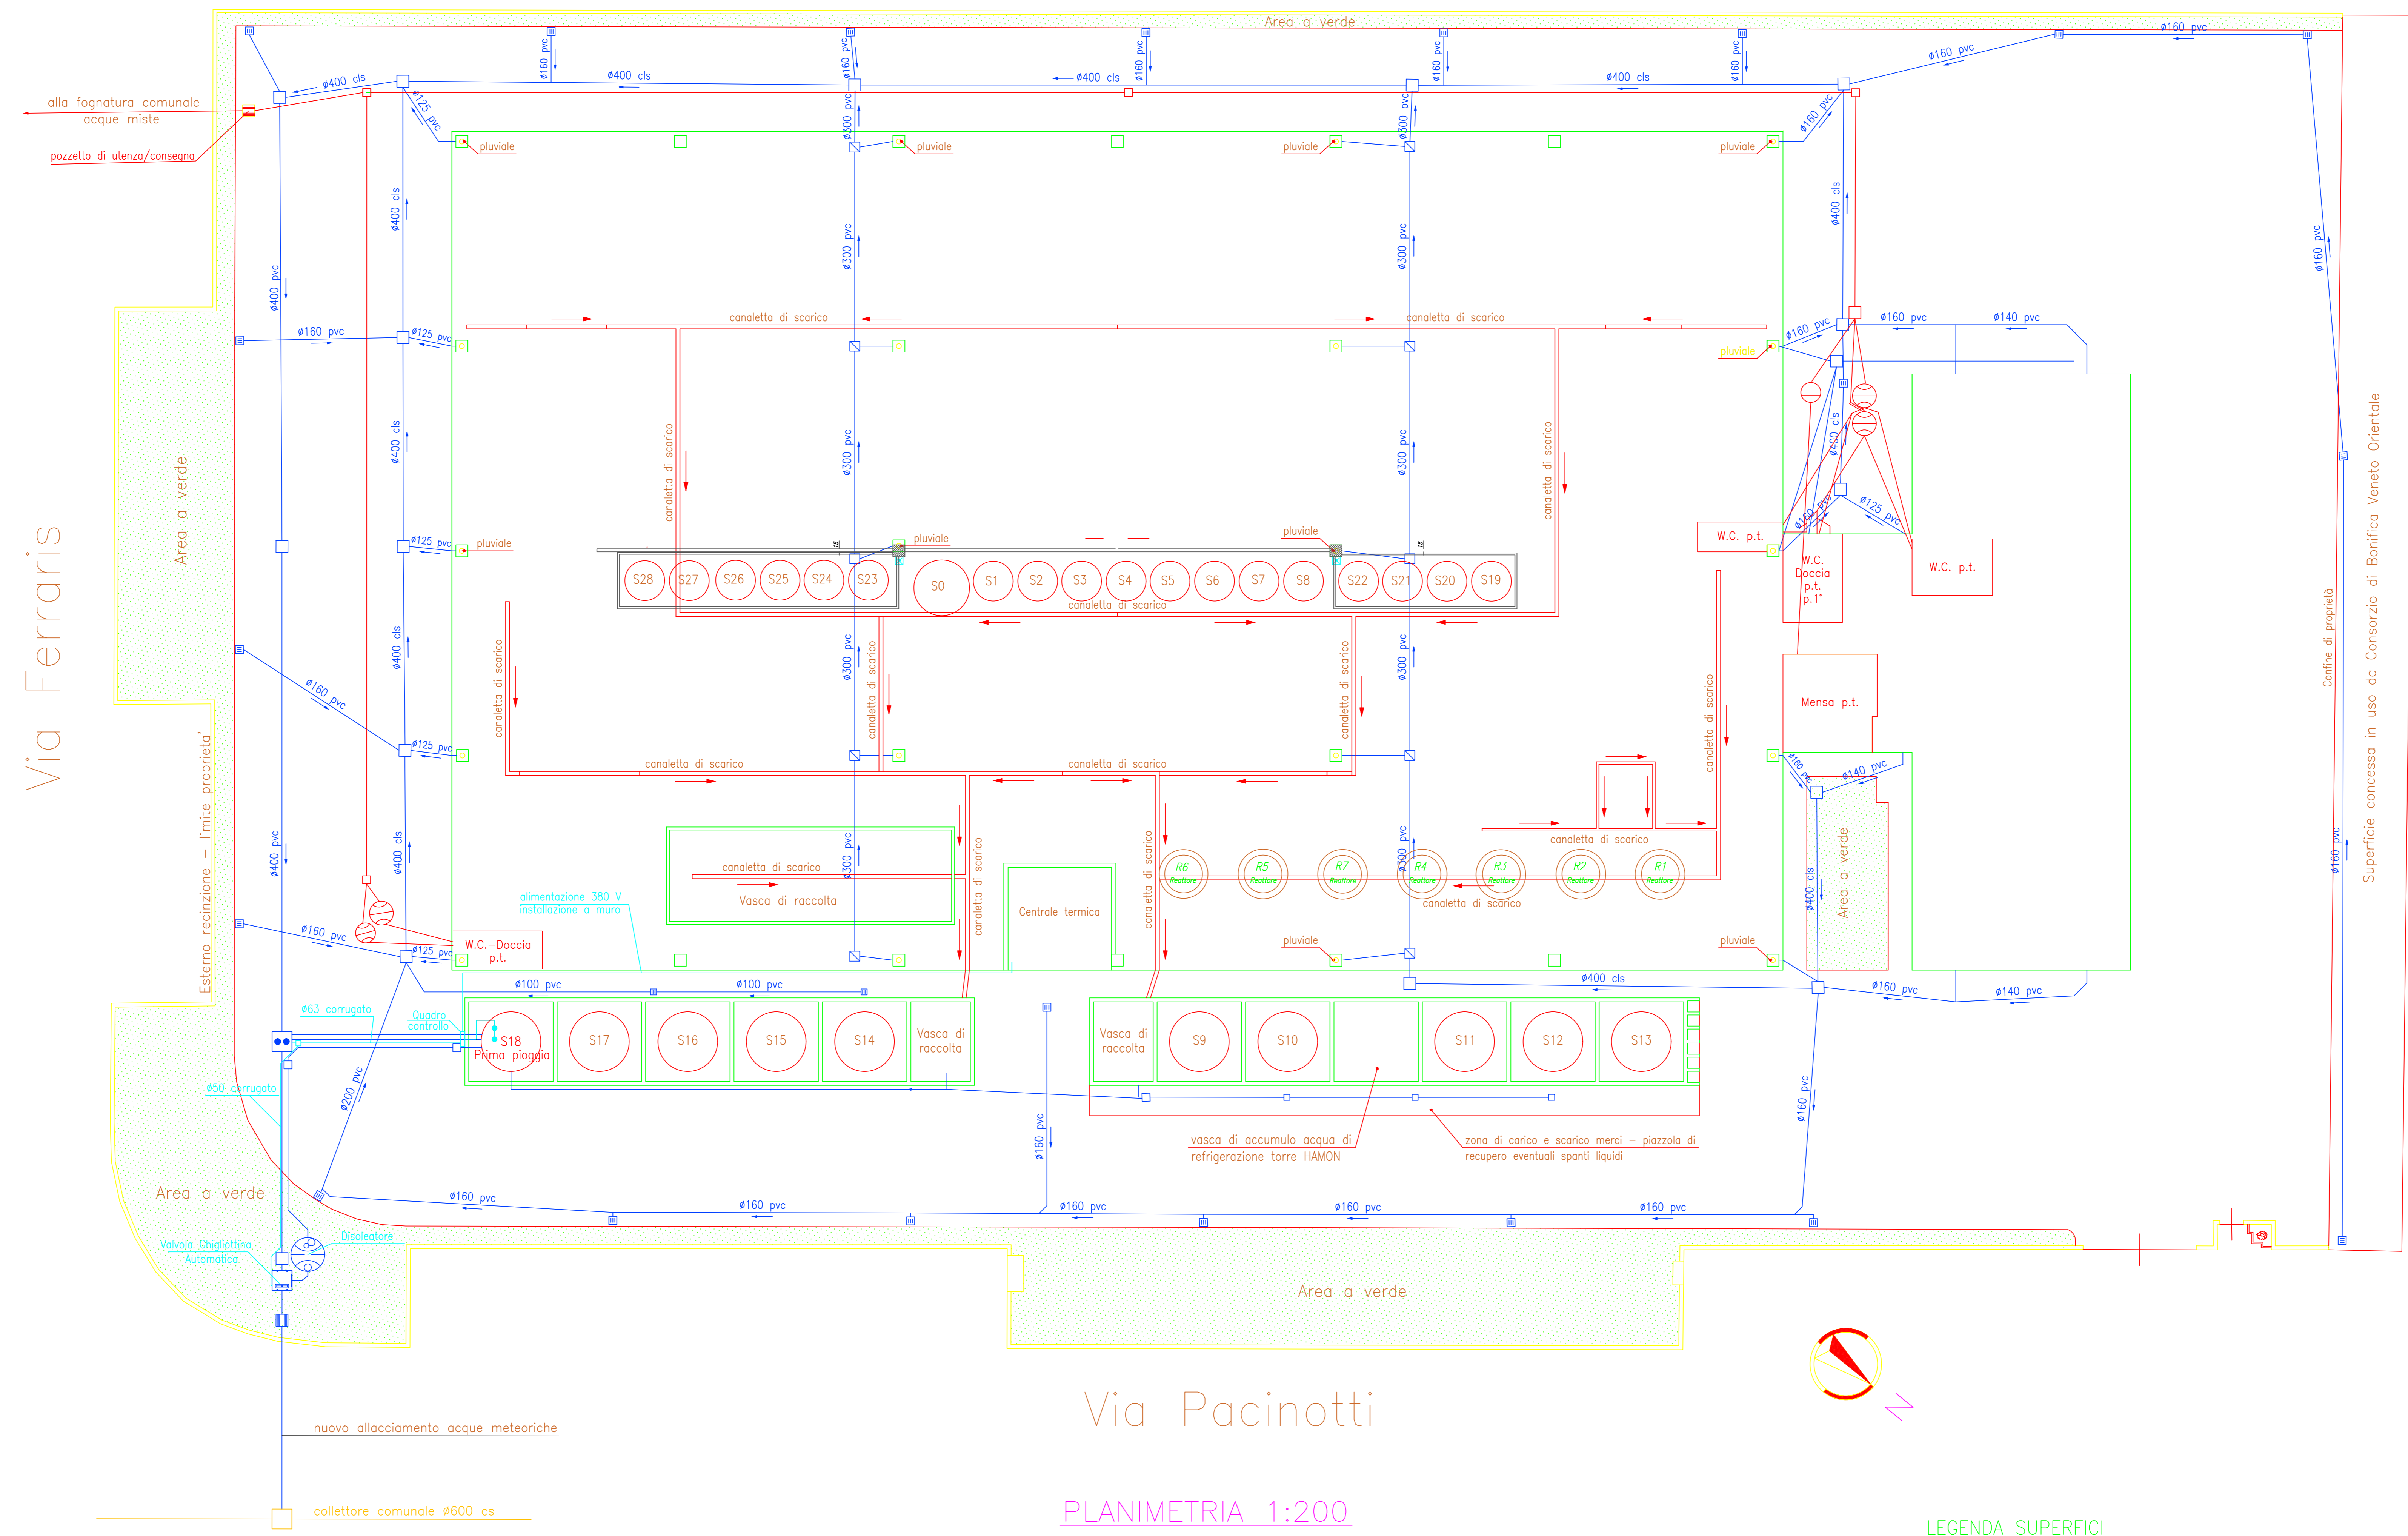

Via Pacinotti

PLANIMETRIA 1:200

LEGENDA FOGNATURE

- POZZETTO DI RACCORDO ACQUE METEORICHE ISPEZIONABILE cm. 50x50 e 60x60
- POZZETTO DI RACCORDO ACQUE DI PRIMA PIOGGIA ISPEZIONABILE cm. 40x40
- CADITOIA SIFONATA cm. 40x40
- POZZETTO DI INTERCETTO ACQUE METEORICHE DOTATO DI POMPE DI RILANCIO AL SERBATOIO S18 cm. 100x100
- LINEA ACQUE PLUVIALI METEORICHE
- SISTEMA DI DISOLEAZIONE E DISSABBIATURA PER TRATTAMENTO ACQUE PRIMA PIOGGIA
- POZZETTO DOTATO DI VALVOLA DI INTERCETTO CIRCUITO ACQUE COLLEGATA A SISTEMA DI ALLARME cm. 100x100
- POZZETTO DI CONSEGNA/UTENZA cm. 60x60 ACQUE PLUVIALI METEORICHE
- VASCA BIOLOGICA ø 120 h. 110 vol. it. 1243
- VASCA BIOLOGICA ø 100 h. 100 vol. it. 785
- VASCA CONDENSAGRASSI ø 100 h. 100 vol. it. 785
- LINEA ACQUE NERE
- LINEA ACQUE SAPONATE
- LINEA ACQUE DELLA CUCINA (MENZA)
- POZZETTO ISPEZIONABILE DI CAMPIONAMENTO
- POZZETTO DI CONSEGNA/UTENZA cm. 60x60 ACQUE MISTE

LEGENDA SUPERFICI

SUPERFICIE TETTO MQ 3229
 SUPERFICI PARZIALI E CAMMINAMENTO MQ 3128
 Foglio 4 – Mappali 173 e 174

Ditta: POLETTO ALDO S.R.L. Via A. Pacinotti, 6, 30020 Noventa di Piave VE	Data:	TAV. n°
	28/07/2022	2.1
Planimetria dell'approvvigionamento e distribuzione idrica, e delle reti fognarie	Scala:	1:200
Il tecnico: Renato Nardio Revisionato da: S.T.N.R Srl	PLANIMETRIA	