

Comune : SAN DONA' DI PIAVE - VENEZIA -

Ditta : DRADURA Italia S.R.L. c.f./P.I. 02106020064


Oggetto : PLANIMETRIA DELLO STABILIMENTO CON INDIVIDUAZIONE DEI PUNTI DI EMISSIONE E TRATTAMENTO DEGLI SCARICHI IN ATMOSFERA

Ubicazione : Foglio 51 Mappale 292 Via J. F. Kennedy TAVOLA n° B.20 PLANIMETRIA 1:500

RADAELLI STUDIO TECNICO ASSOCIATO Via Marconi 4/1 30024 Musile di Piave VE Tel. Fax 0421-51585 E-mail: info@studioradaelli.it



N.	Ø	ALTEZZA	PORTATA	DESCRIZIONE	N.	Ø	ALTEZZA	PORTATA	DESCRIZIONE
A	700	8,50	7.500	Ricambio aria segregazione impianto Cromo	60	540	10,00	7.000	Esalazioni da sgrassatura alcalina fosfatazione
B	700	8,50	7.500	Ricambio aria segregazione impianto Cromo	61	600	8,00	6.000	Aspirazione per ricambio aria
C	700	8,50	7.500	Ricambio aria segregazione impianto Cromo	62	540	10,00	7.000	Esalazione da fosfatazione
D	700	7,00	7.500	Ricambio aria segregazione impianto Cromo	63	430	10,00	6.000	Esalazione da primer-lattici acrilici
E	700	7,00	7.500	Ricambio aria segregazione impianto Cromo	65	900	12,00	24.400	Aspirazione forno plastificazione
F	700	7,00	7.500	Ricambio aria segregazione impianto Cromo	66				Aspirazione per ricambio d'aria servizi igienici
G	700	7,00	7.500	Ricambio aria segregazione impianto Zinco	67	600	8,00	6.000	Aspirazione per ricambio aria
H	700	7,00	7.500	Ricambio aria segregazione impianto Zinco	68	600	10,00	14.000	Esalazione da sgrassaggio
I	700	7,00	7.500	Ricambio aria segregazione impianto Zinco	69	600	10,00	7.800	Esalazione da decapaggio
					70	400	10,00	8.000	Esalazioni da cromatura
-2	150	10,00	650	Fumi combustione metano - DISMESSO -	71	600	10,00	10.500	Esalazioni da presgrassaggio
3	500	12,00	1.600	Fumi combustione metano	77	300	10,00	150	Combustione gas metano - 100.00 Kcal/h
4	500	12,00	1.600	Fumi combustione metano	80	350	12,00	1.200	Fumi combustione metano
6	600	7,50	20.000	Fumi prodotti da saldatura di metalli - DISMESSO -	81	300	7,50	3.500	Aspirazione laboratorio (Filtro carboni attivi)
7	440	7,50	6.000	Fumi prodotti da saldatura di metalli	82	340	2,50	3.500	Cucina mensa (filtro a tasche)
8	600	7,50	6.000	Aspirazione per ricambio d'aria - DISMESSO -	83	240	7,50	2.500	Aspirazione ricambio aria WC
9	900	7,50	6.000	Aspirazione per ricambio d'aria - DISMESSO -	84	630	8,50	8.500	Aspirazione ricambio aria - DISMESSO -
10	900	7,50	6.000	Aspirazione per ricambio d'aria - DISMESSO -	85	630	8,50	8.500	Aspirazione ricambio aria - DISMESSO -
11	700	7,50	20.500	Fumi prodotti da saldatura di metalli	86	300	7,50	2.500	Aspirazione ricambio aria WC
12	440	7,50	10.000	Fumi prodotti da saldatura di metalli e collaudo in elio evaporanti	87	800	7,50	5.000	Aspirazione per ricambio aria locale compressori
13	500	11,00	18.000	Aspirazione pulviscolo-traffleria - DISMESSO -	89	160	5,00	200	Sfiato condensa caldaie - vapore a 90°C
14	700	7,50	18.000	Fumi prodotti da saldatura di metalli	90	160	5,00	200	Sfiato condensa caldaie - vapore a 90°C
15	400	7,50	10.000	Aspirazione pulviscolo-traffleria - DISMESSO -	91	800	7,50	18.000	Aspirazione per ricambio aria
16	300	7,50	6.000	Aspirazione pulviscolo-traffleria - DISMESSO -	92	800	7,50	18.000	Aspirazione per ricambio aria
17	440	7,50	5.000	Fumi prodotti da saldatura di metalli	93	800	8,00	38.000	Aspirazione tunnel di raffreddamento
18	700	7,50	18.000	Fumi prodotti da saldatura di metalli	95	200	7,50	2.500	Aspirazione fumi saldatura metalli attrezzeria
19	700	7,50	20.000	Fumi prodotti da saldatura di metalli	96	280	7,50	3.500	Aspirazione fumi saldatura metalli manutenzione
20	700	7,50	18.000	Fumi prodotti da saldatura di metalli	97	300	7,50	1.500	Aspirazione fumi combustione metano
21	400	7,50	2.200	Aspirazione per ricambio aria laboratorio	98	200	7,50	1.500	Aspirazione fumi combustione metano
22				Aspirazione per ricambio aria WC	99	600	7,50	12.000	Aspirazione appassimento verniciatura
30	630	7,50	15.000	Esalazioni da decapaggio e presgrassatura alcalina	100	900	7,50	40.000	Aspirazione complessiva impianto zincatura
31	630	7,50	8.000	Esalazioni da sgrassatura alcalina	101	800	7,50	36.000	Aspirazione ricambio aria vano autoclavi
38	600	8,00	6.000	Aspirazione per ricambio aria	102	750	7,50	25.000	Fumi prodotti da saldatura di metalli - DISMESSO -
40	600	8,00	6.000	Aspirazione per ricambio aria	103	250	7,50	1.000	Fumi combustione metano - DISMESSO -
41	600	8,00	6.000	Aspirazione per ricambio aria	104	250	7,50	1.000	Fumi combustione metano - DISMESSO -
44	300	7,50	600	Esalazioni da appassimento verniciatura - DISMESSO	105	1000	10,00	29.000	Plastificazione Rilsan - DISMESSO -
45	300	7,50	4.000	Esalazione da presgrassatura alcalina	106	300	7,50	1.500	Aspirazione fumi combustione metano
46	250	7,50	380	Fumi da combustione metano - DISMESSO -	107	200	7,50	1.500	Aspirazione fumi combustione metano
47	250	7,50	200	Fumi polimerizzazione vernice - DISMESSO -	108	600	7,50	12.000	Aspirazione appassimento verniciatura
48	500	7,50	9.300	Esalazioni da decapaggio acido	109	300	7,50	550	Fumi combustione metano
49	430	7,50	6.000	Esalazioni da sgrassatura alcalina	110	450	7,50	7.000	Aspirazione tunnel vapori fosfosgrassaggio
50	400	7,50	150	Fumi combustione metano	111	450	7,50	7.000	Aspirazione tunnel di lavaggio
51	500	12,00	1.200	Fumi combustione metano	112	300	7,50	1.500	Esalazione naturale barriera aria
55	500	12,00	1.200	Fumi combustione metano	113	300	7,50	1.500	Esalazione naturale barriera aria
56	500	12,00	1.200	Fumi combustione metano	114	300	7,50	1.500	Esalazione naturale barriera aria
57	500	11,00	12.400	Esalazioni da bagno cromatura	115	300	7,50	1.500	Esalazione naturale barriera aria
58	600	8,00	6.000	Aspirazione per ricambio aria	116	340	7,50	2.400	Fumi combustione metano e aria forno asciugatura
59	600	8,00	6.000	Aspirazione per ricambio aria	117	740	7,50	16.000	Emissione filtro cabina verniciatura polvere
					118	340	7,50	2.400	Fumi combustione metano e polimerizzazione vernice

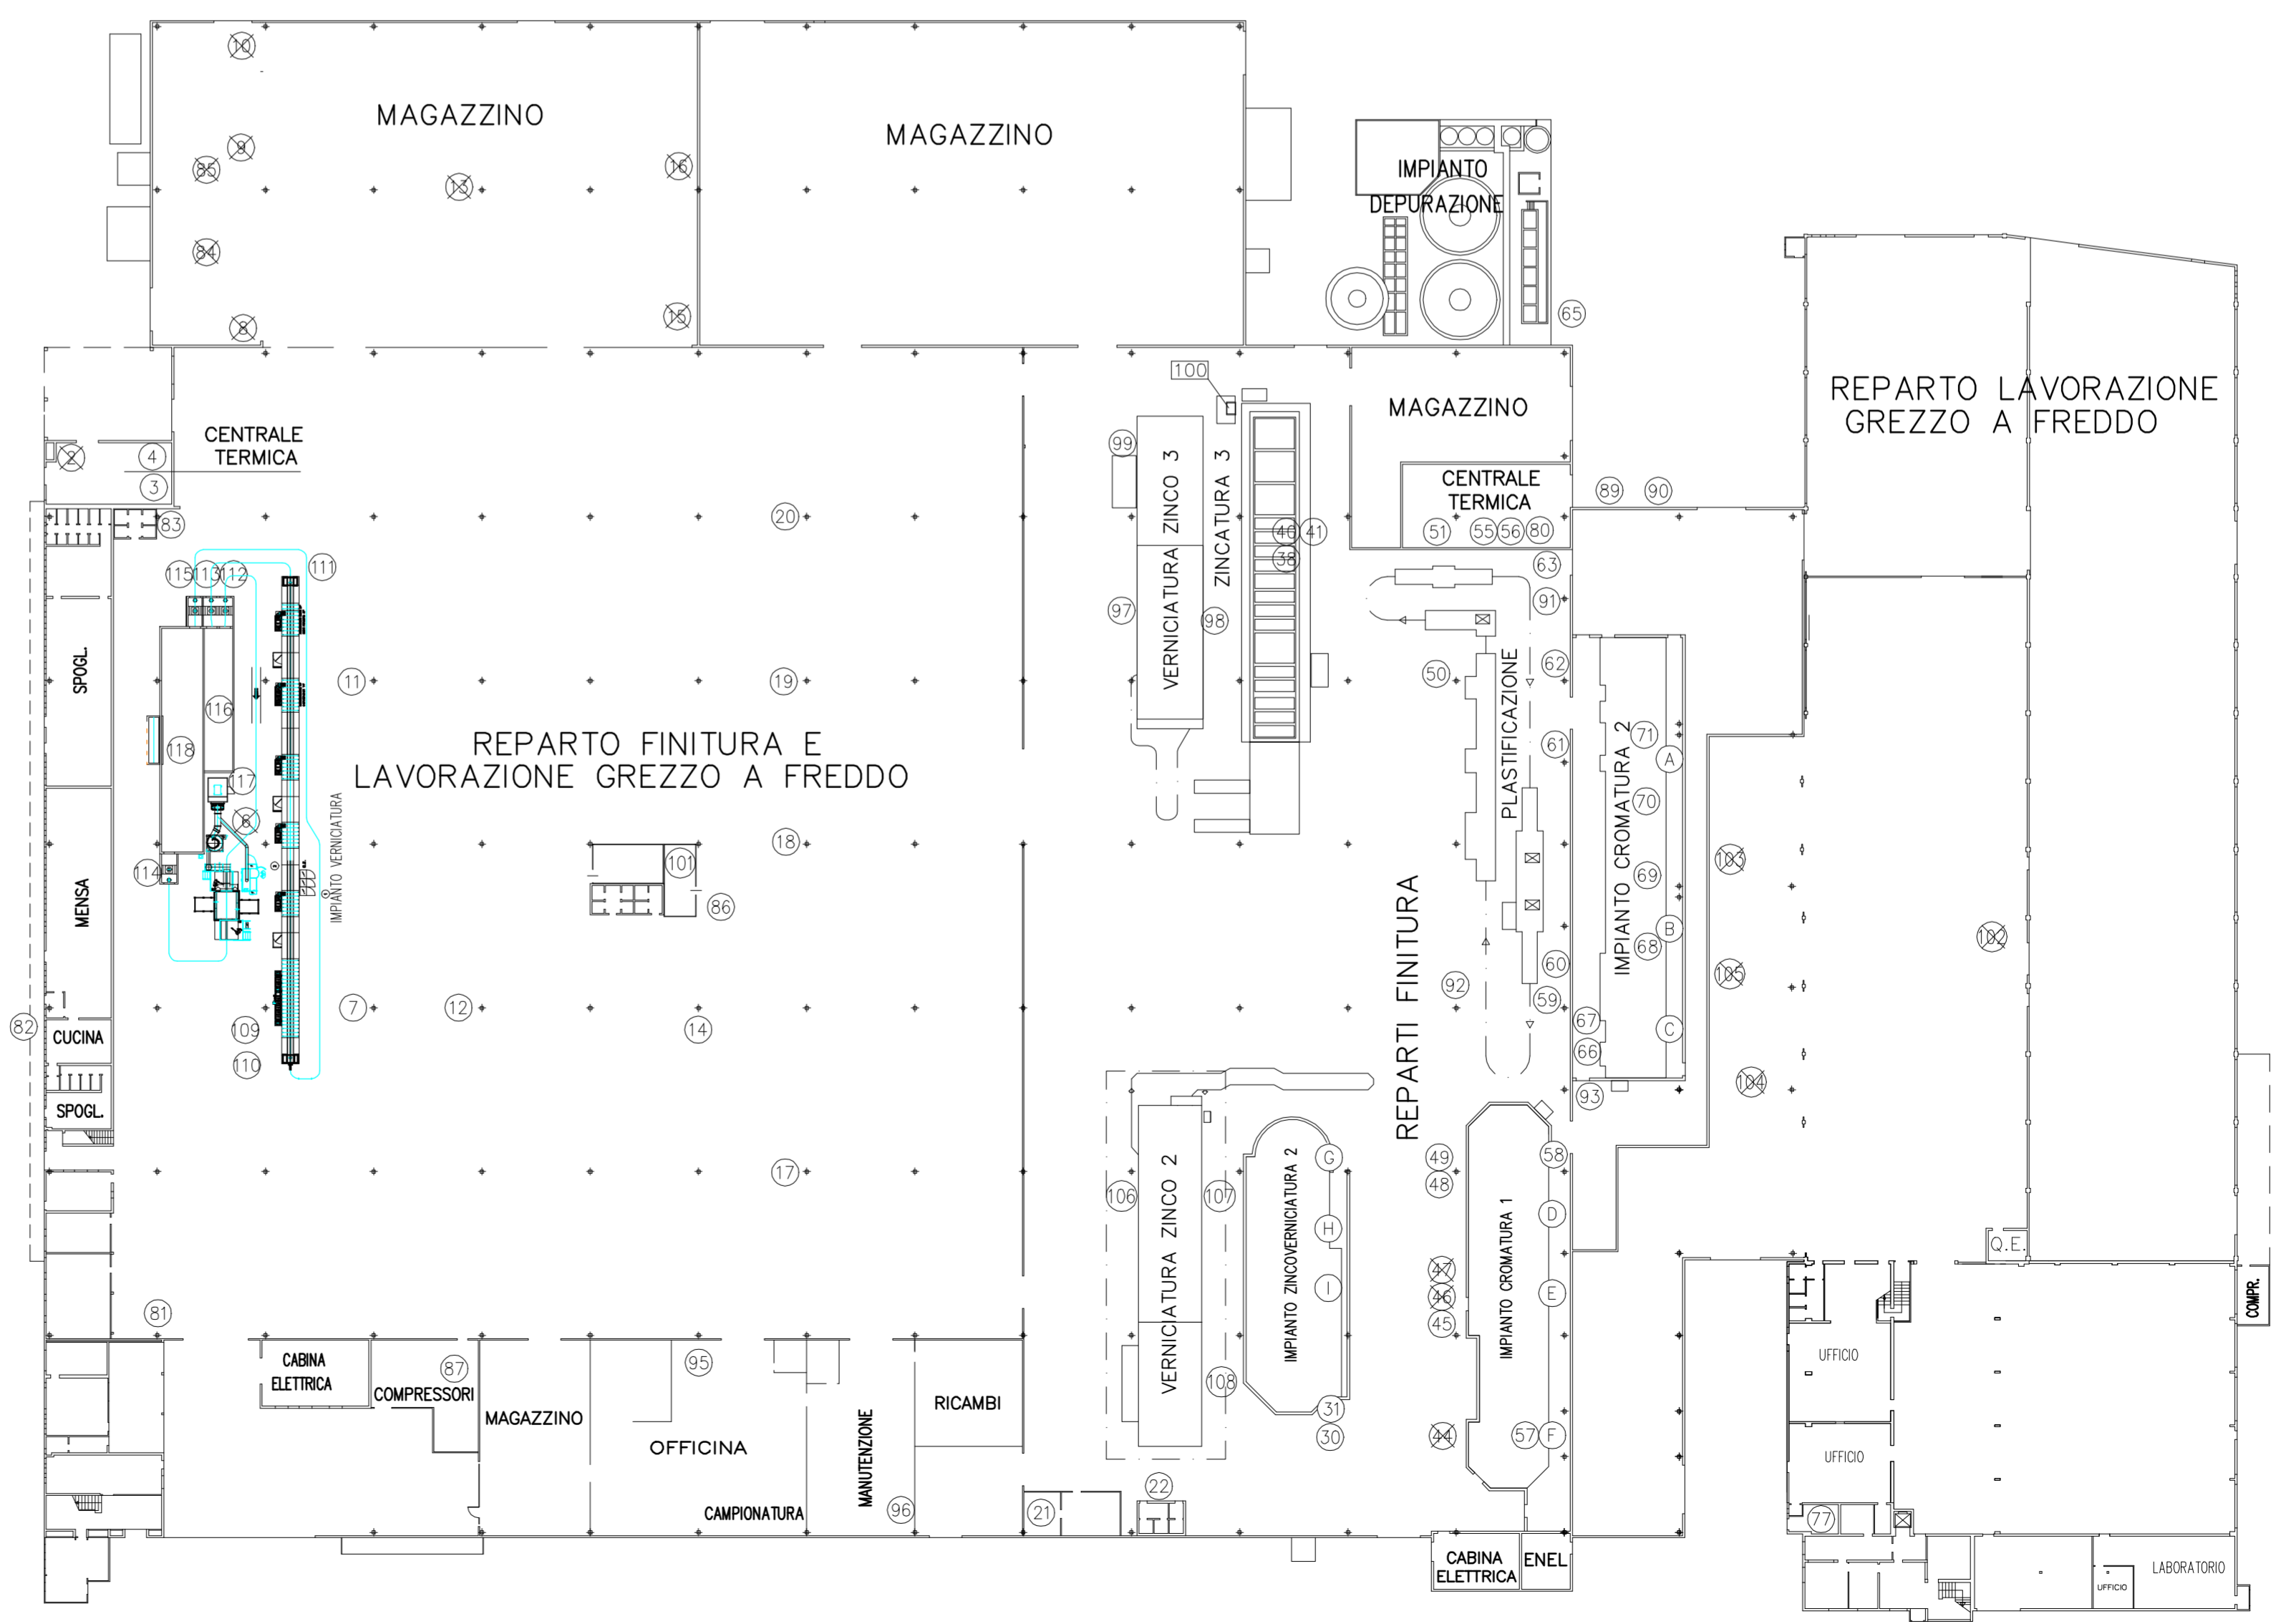

PLANIMETRIA 1:500

A termini di legge si riserva la proprietà di questo disegno con divieto di riproduzione o di rendering noto a terzi senza autorizzazione