
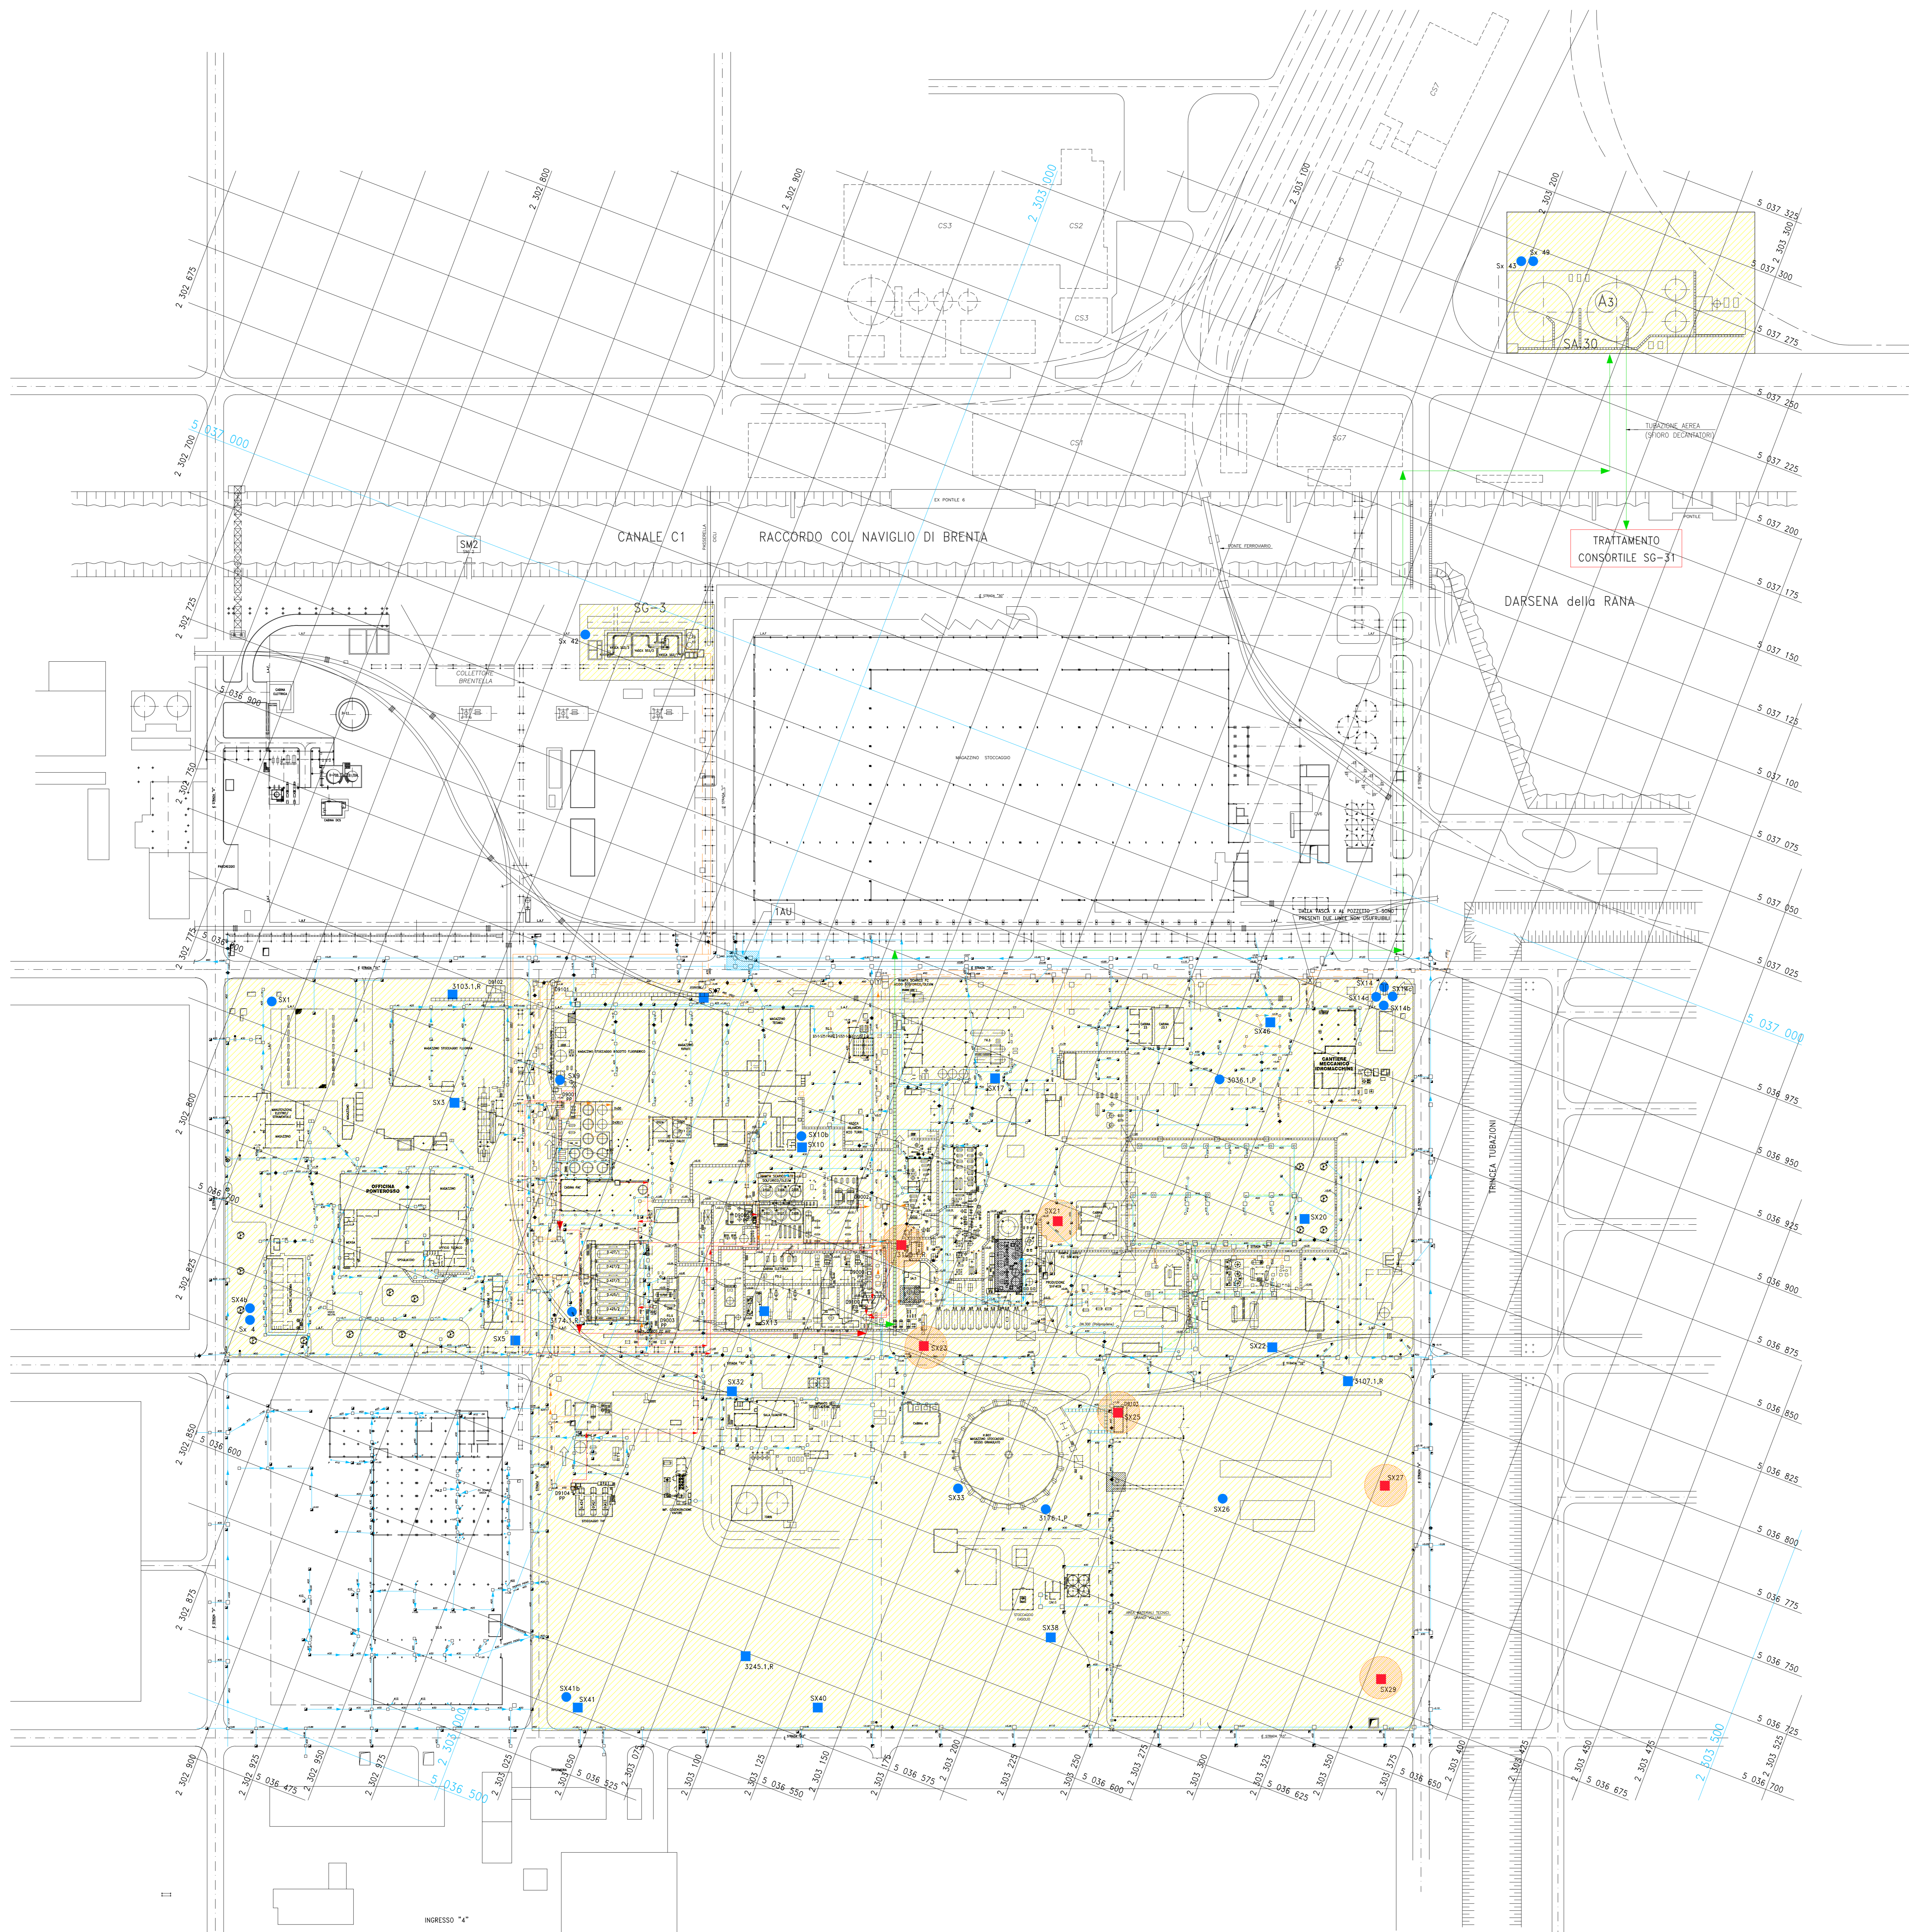


NORD

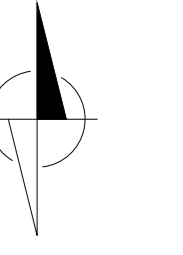

LEGENDA

FOGNATURA BIANCA (METEORICA)		CAMERETTE DI LINEA CADITOIE STRADALI
FOGNATURA ACIDA		CAMERETTE DI LINEA CAMERETTE DI LINEA SIFONATE

- TRATTAMENTO ACQUE METEORICHE
- TRATTAMENTO ACQUE ACIDE E DI PROCESSO
- ACQUE NEUTRALIZZATE
- SM-2 SCARICO COINSTATATO (5 036 985 N - 2 302 830 E) circa.
- 1AU PUNTO DI VERIFICA LIMITI DI ACCETTABILITA' (5 036 875 N - 2 302 995 E) circa.
- SG-3 VASCA PRIMA PIOGGIA FO
- SA-30 DECANTAZIONE FINALE EFFLUENTI
- SG-31 IMPIANTO CONSORTILE AZIENDE COINSEDIATE
- AREA ALKEEMIA
- IMPIANTO A CARBONI ATTIVI
- PIEZOMETRI DI RIPORTO
- PIEZOMETRI MISO (DI RIPORTO)
- PIEZOMETRI DI PRIMA FALDA
- POMPA DI EMUNGIMENTO
- SERBATOIO E POMPA PER TRASFERIMENTO ACQUE MISURATORI DI PORTATA

TRATTAMENTO REFLUI DI STABILIMENTO

ITEM	TIPO DI TRATTAMENTO	OBIETTIVO
A2	DOSAGGIO LATTE DI CALCE IN CONTROLLO DI pH	NEUTRALIZZAZIONE FINE
A3	SEDIMENTAZIONE	REMOZIONE FLUORURI MEDIANTE SEPARAZIONE DELLA FLUORINA

7	REVISIONE PER VIA (SAP E CDM)	13.07.22	L.R.P.
6	EMESSO AGGIORNAMENTO	13.10.21	L.R.P.
5	EMESSO PER DOCUMENTAZIONE	29.05.20	V.P.
4	AGGIORNATO	08.10.19	LFO
3	EMESSO PER RAPPORTO DI SICUREZZA 2019	25.02.19	V.P.
2	AGGIORNATO	23.12.16	LFO
1	EMESSO PER RINNOVO AUTORIZZAZIONE SM2	25.08.08	V.P.

ALKEEMIA	Il presente disegno è di proprietà riservata della Alkeemia SpA. Non può essere copiato, riprodotto o mostrato a terzi senza l'autorizzazione scritta da parte della società.		MINIF - 265501
	REV.	DATA	APPR.
07	2024		X

ALLEGATO B.21 - PLANIMETRIA DELLE RETI FOGNARIE, DEI SISTEMI DI TRATTAMENTO, DEI PUNTI DI EMISSIONE DEGLI SCARICHI LIQUIDI E DELLA RETE PIEZOMETRICA

VENETA PROGETTI